



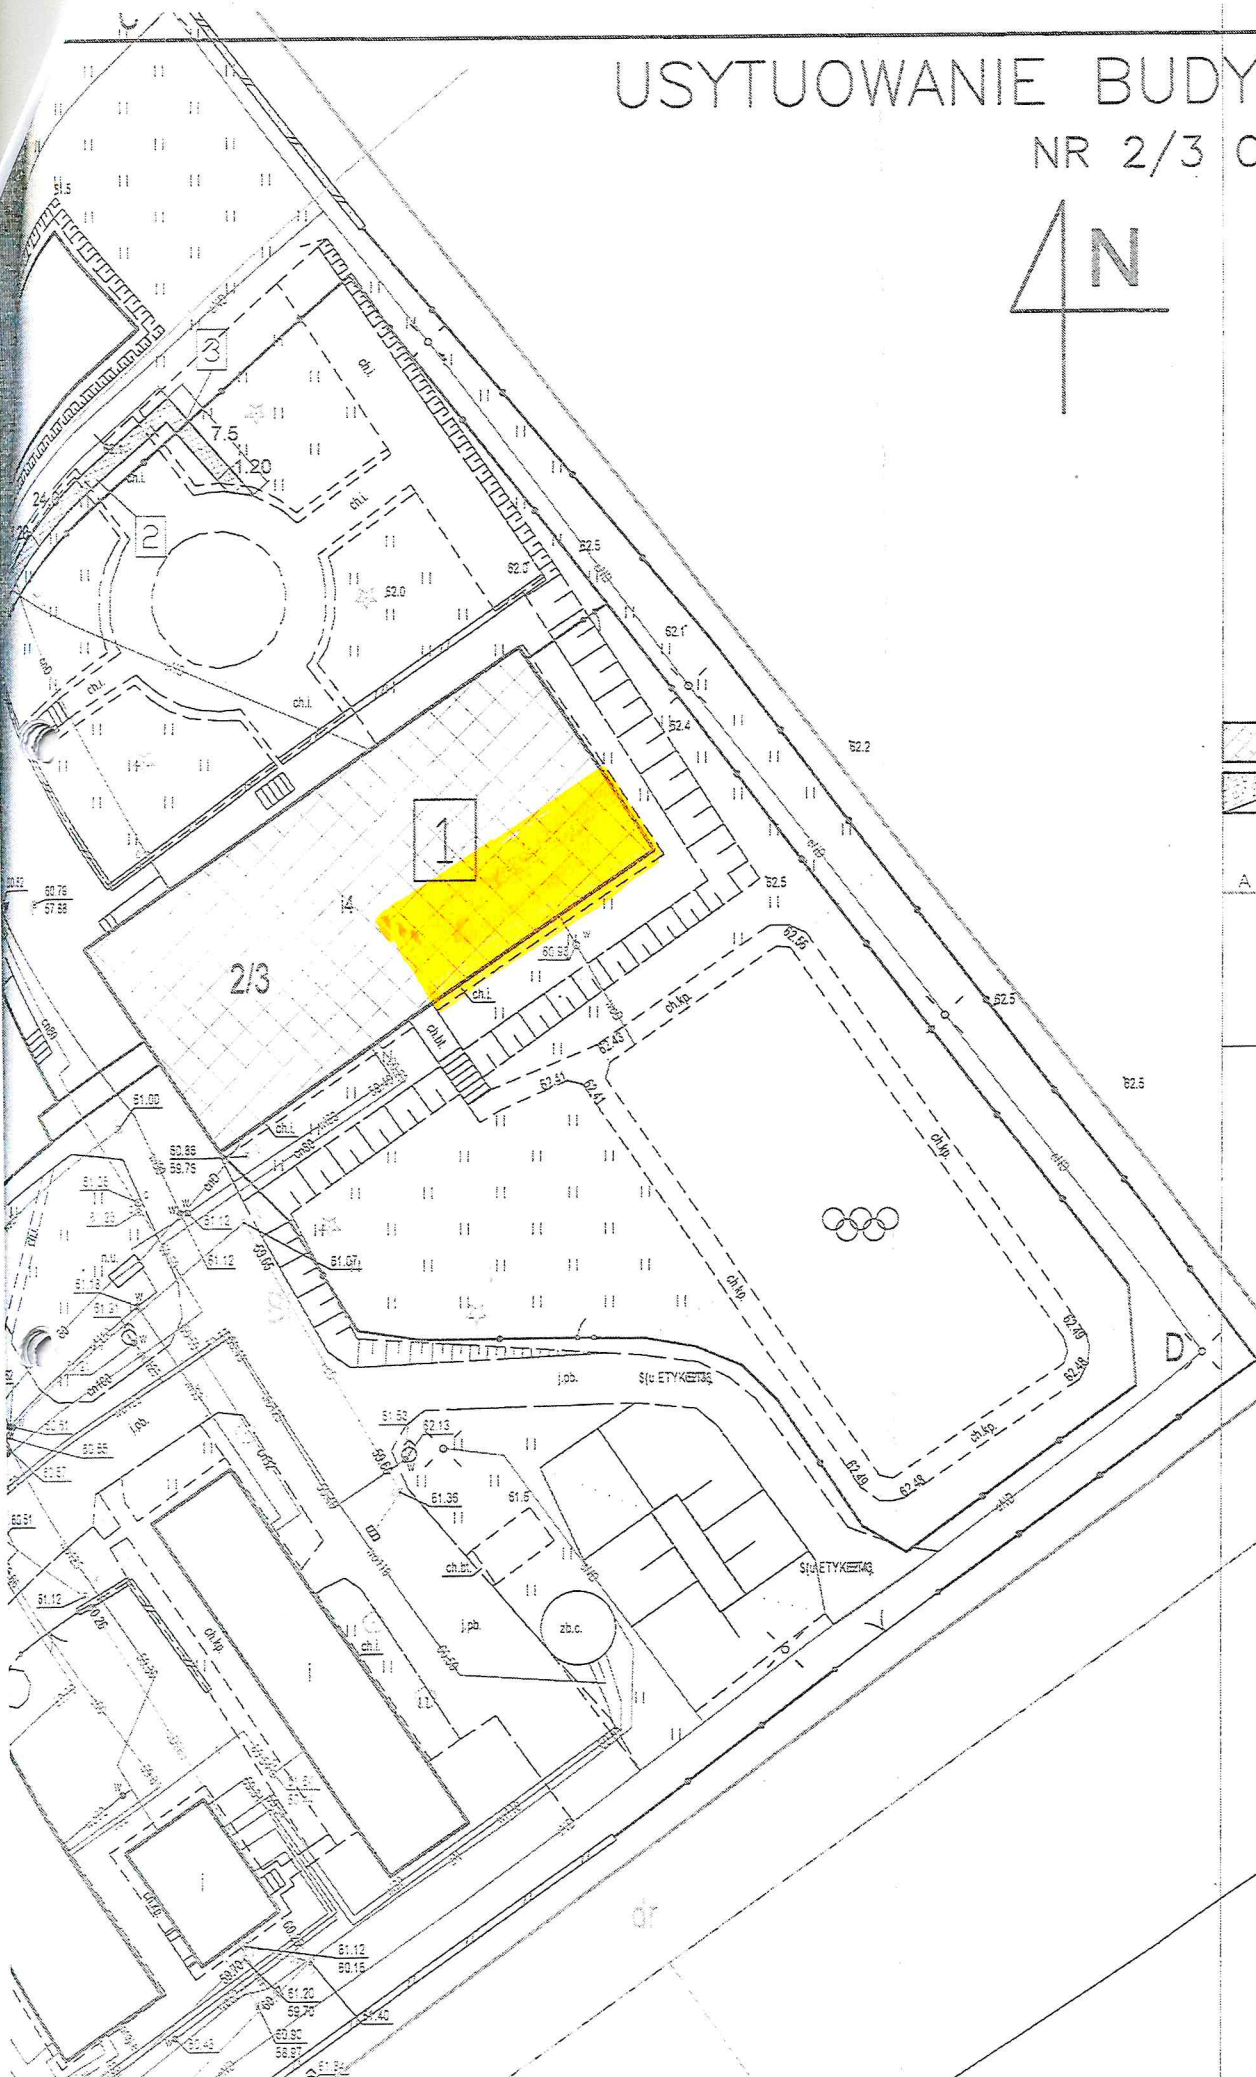


# USYTUOWANIE BUDYNKU N NR 2/3 OBREB NR SK

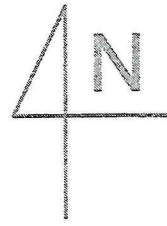

-  1 Budynek
-  2 Proj. ut
-  3 Proj. fu
- A B C Granice dz

Biuro Proj. Wietrowiec	
Investor:	ZAKŁAD DUBLINY 11-430 K
Investycja:	Wykonanie przystanku na pociąg Zakładzie
Dojazd:	Zakład Pawilon
Stadium:	Projekt
Branża:	Architek.
Temat:	Usytuow
Data:	08.2020 S
<b>PROJEKTANT</b> mgr inż. arch. Julia Kowalska branża architektoniczna	
<b>PROJEKTANT</b> inż. Kazimierz Łysol branża konstrukcyjno-budowlana	