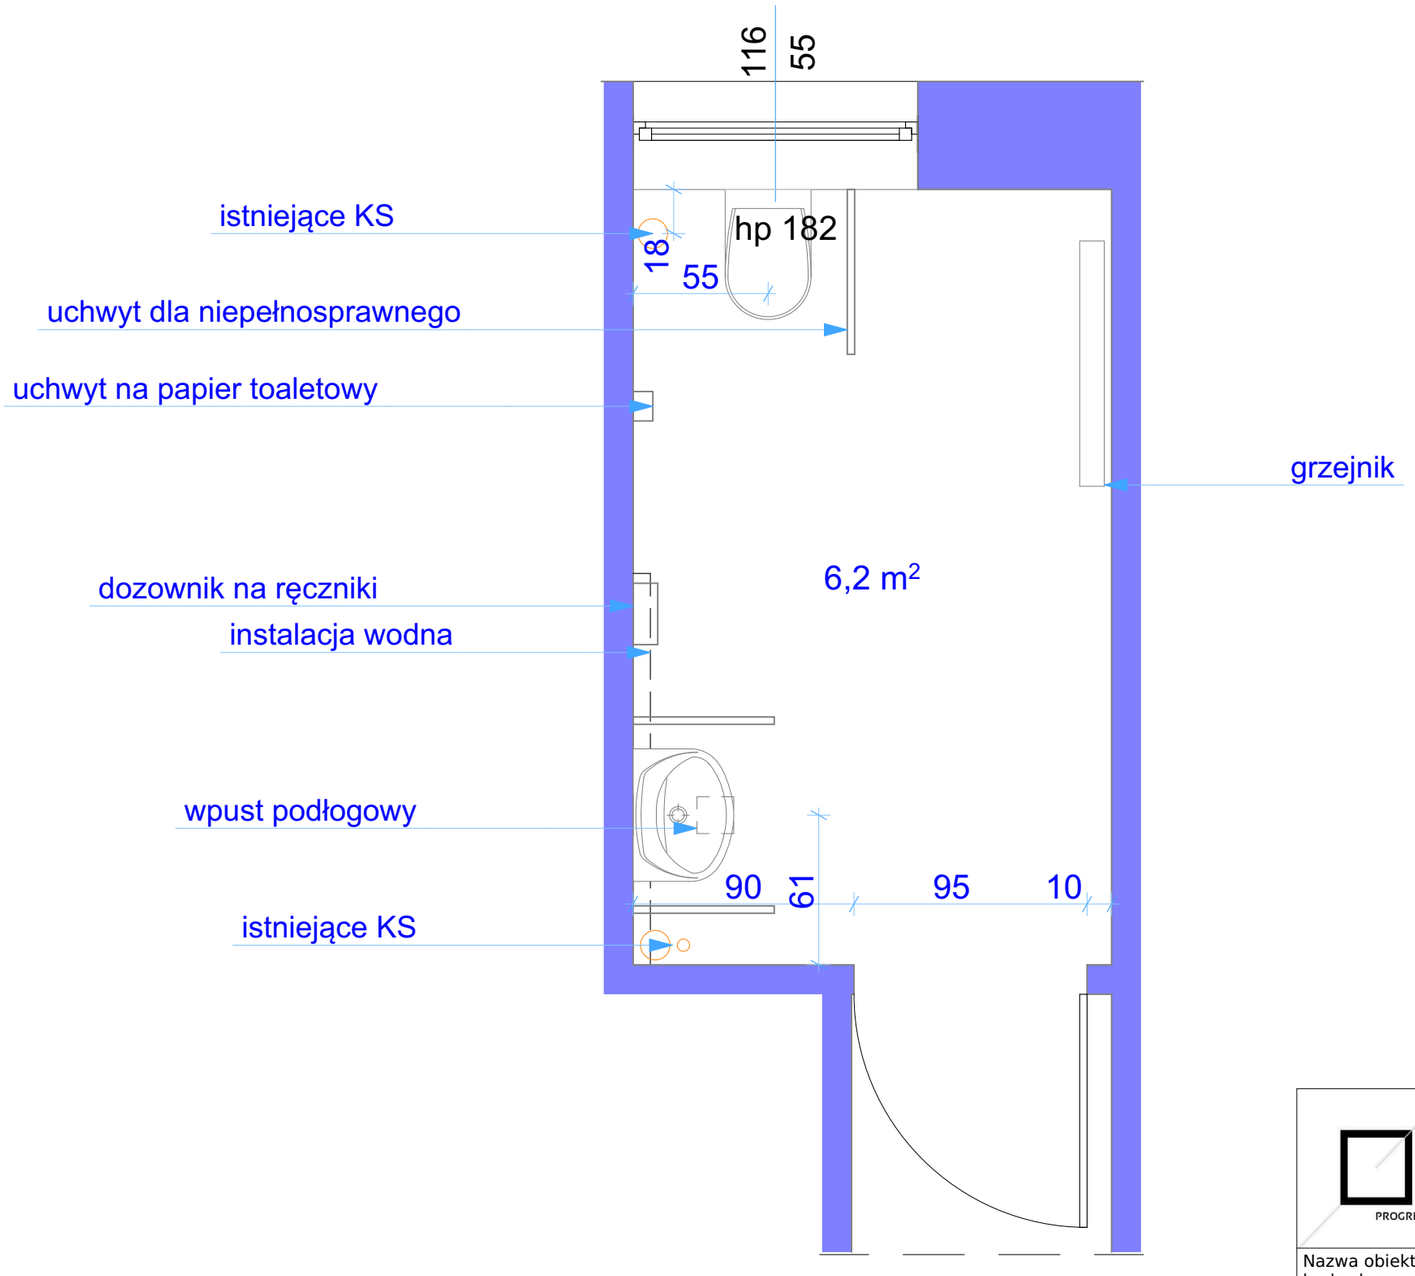

PROGRESBUD

Progresbud sp. z o. o.

tel. +48 (0-32) 721-81-61
kom. +48 509 413 471
wojciech.wlodarczyk@progresbud.pl

32-500 Chrzanów
Bartosza Głowackiego 17
progresbud.pl

Nazwa obiektu budowlanego	**REMONT ŁAZIENEK W BUDYNKU STAROSTWA POWIATOWEGO W CHRZANOWIE PRZY UL. PARTYZANTÓW 2**	Skala rys. **1:25**
Tytuł rysunku	**ŁAZIENKA II PIĘTRO - INWENTARYZACJA**	Numer rys. **A.02**
Projektant	mgr inż. arch. WOJCIECH WŁODARCZYK nr uprawnień: MPOIA/040/2008 w specjalności architektonicznej	podpis Data **02.2024**