



III PIĘTRO
WIDOK C-C

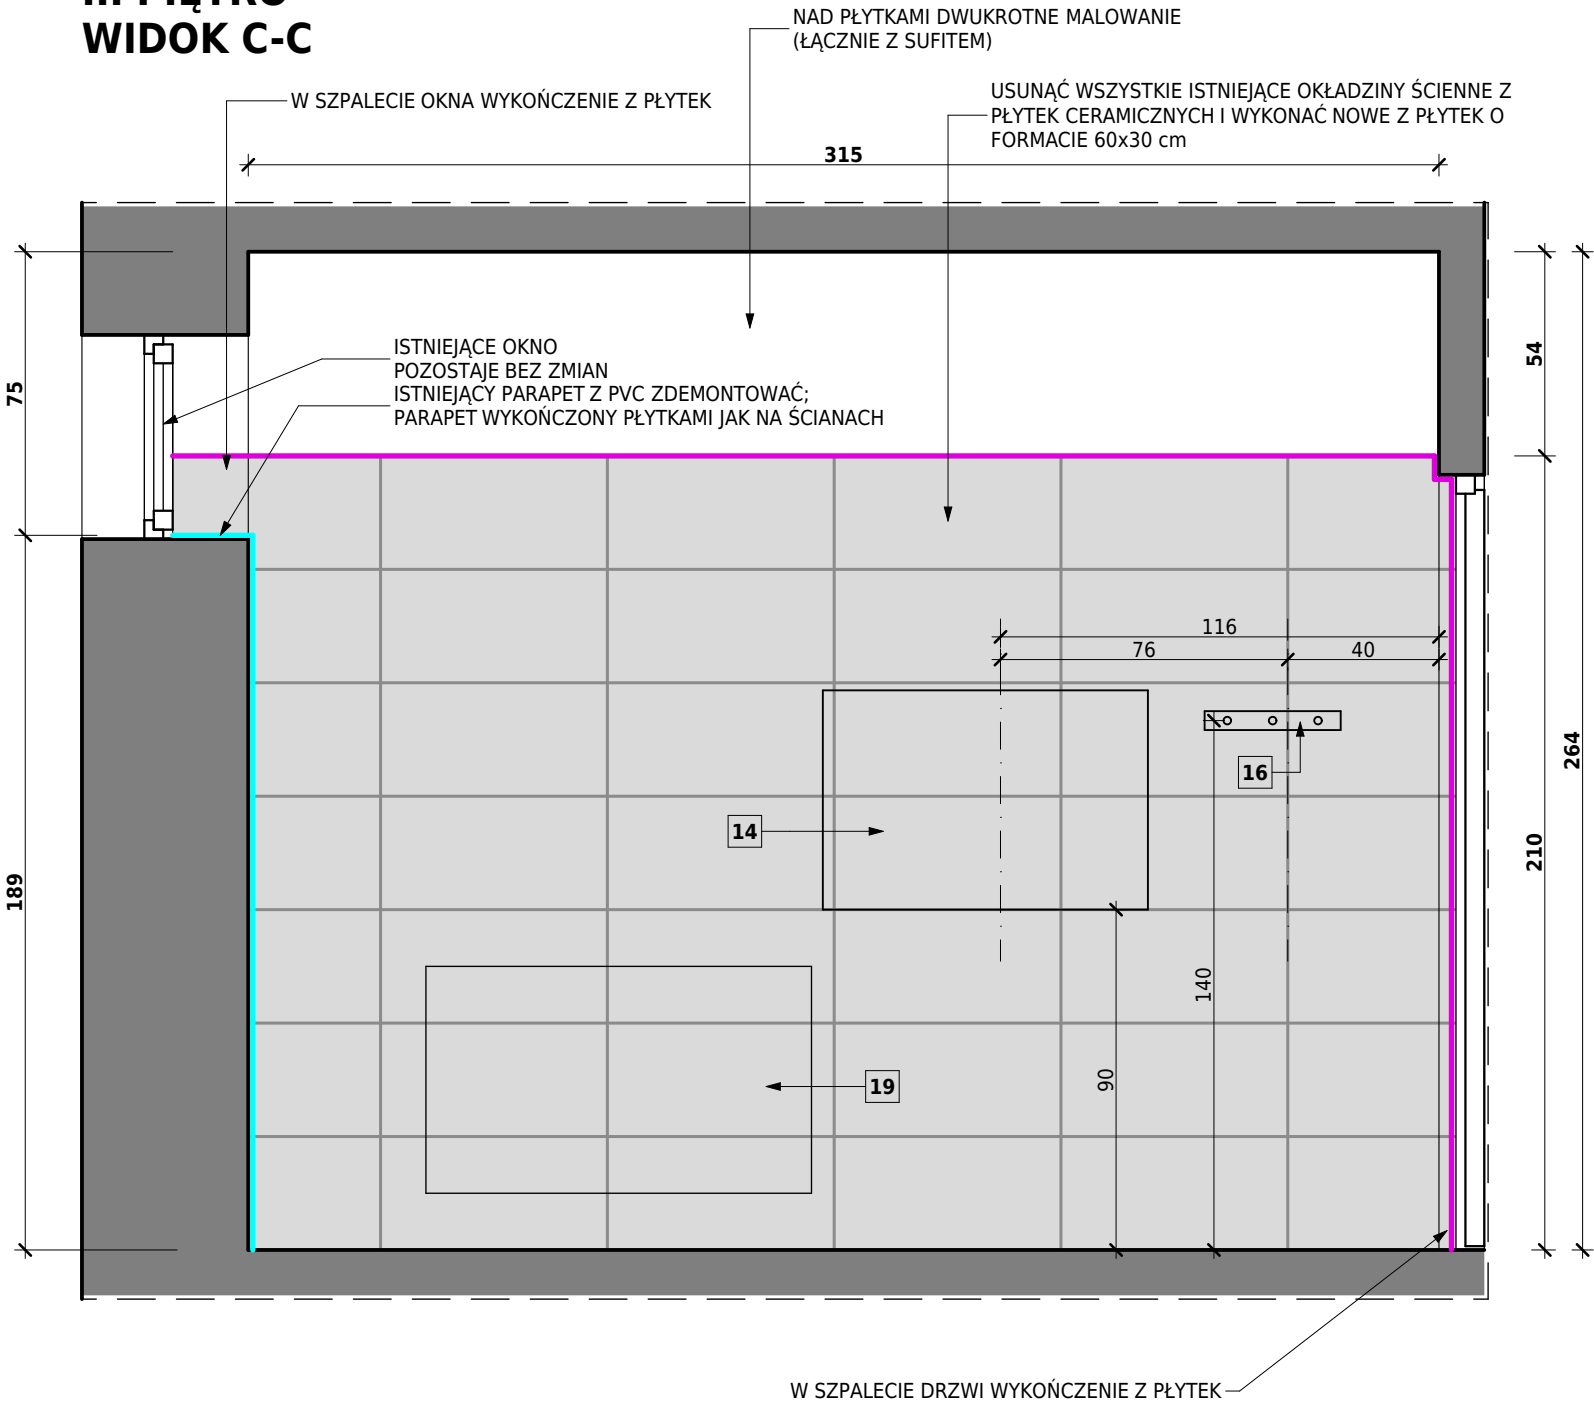

UWAGI:

- ROZMIERZANIE PŁYTEK NA ŚCIANACH PODŁUŻNYCH ROZPOCZĄĆ OD ŚCIANY W WIDOKU A-A;
- PIERWSZE PEŁNE PŁYTKI UŁOŻYĆ OD ZAZNACZONEJ CZERWONYMI STRZAŁKAMI KRAWĘDZI ZABUDOWY G-K;
- UKŁAD PŁYTEK NA ŚCIANIE W WIDOKU C-C MUSI BYĆ IDENTYCZNY JAK NA ŚCIANIE A-A, TAK ABY FUGI PŁYTEK PODŁOGOWYCH ZGRYWAŁY SIĘ Z FUGAMI PŁYTEK NA WSZYSTKICH ŚCIANACH

III PIĘTRO
WIDOK A-A

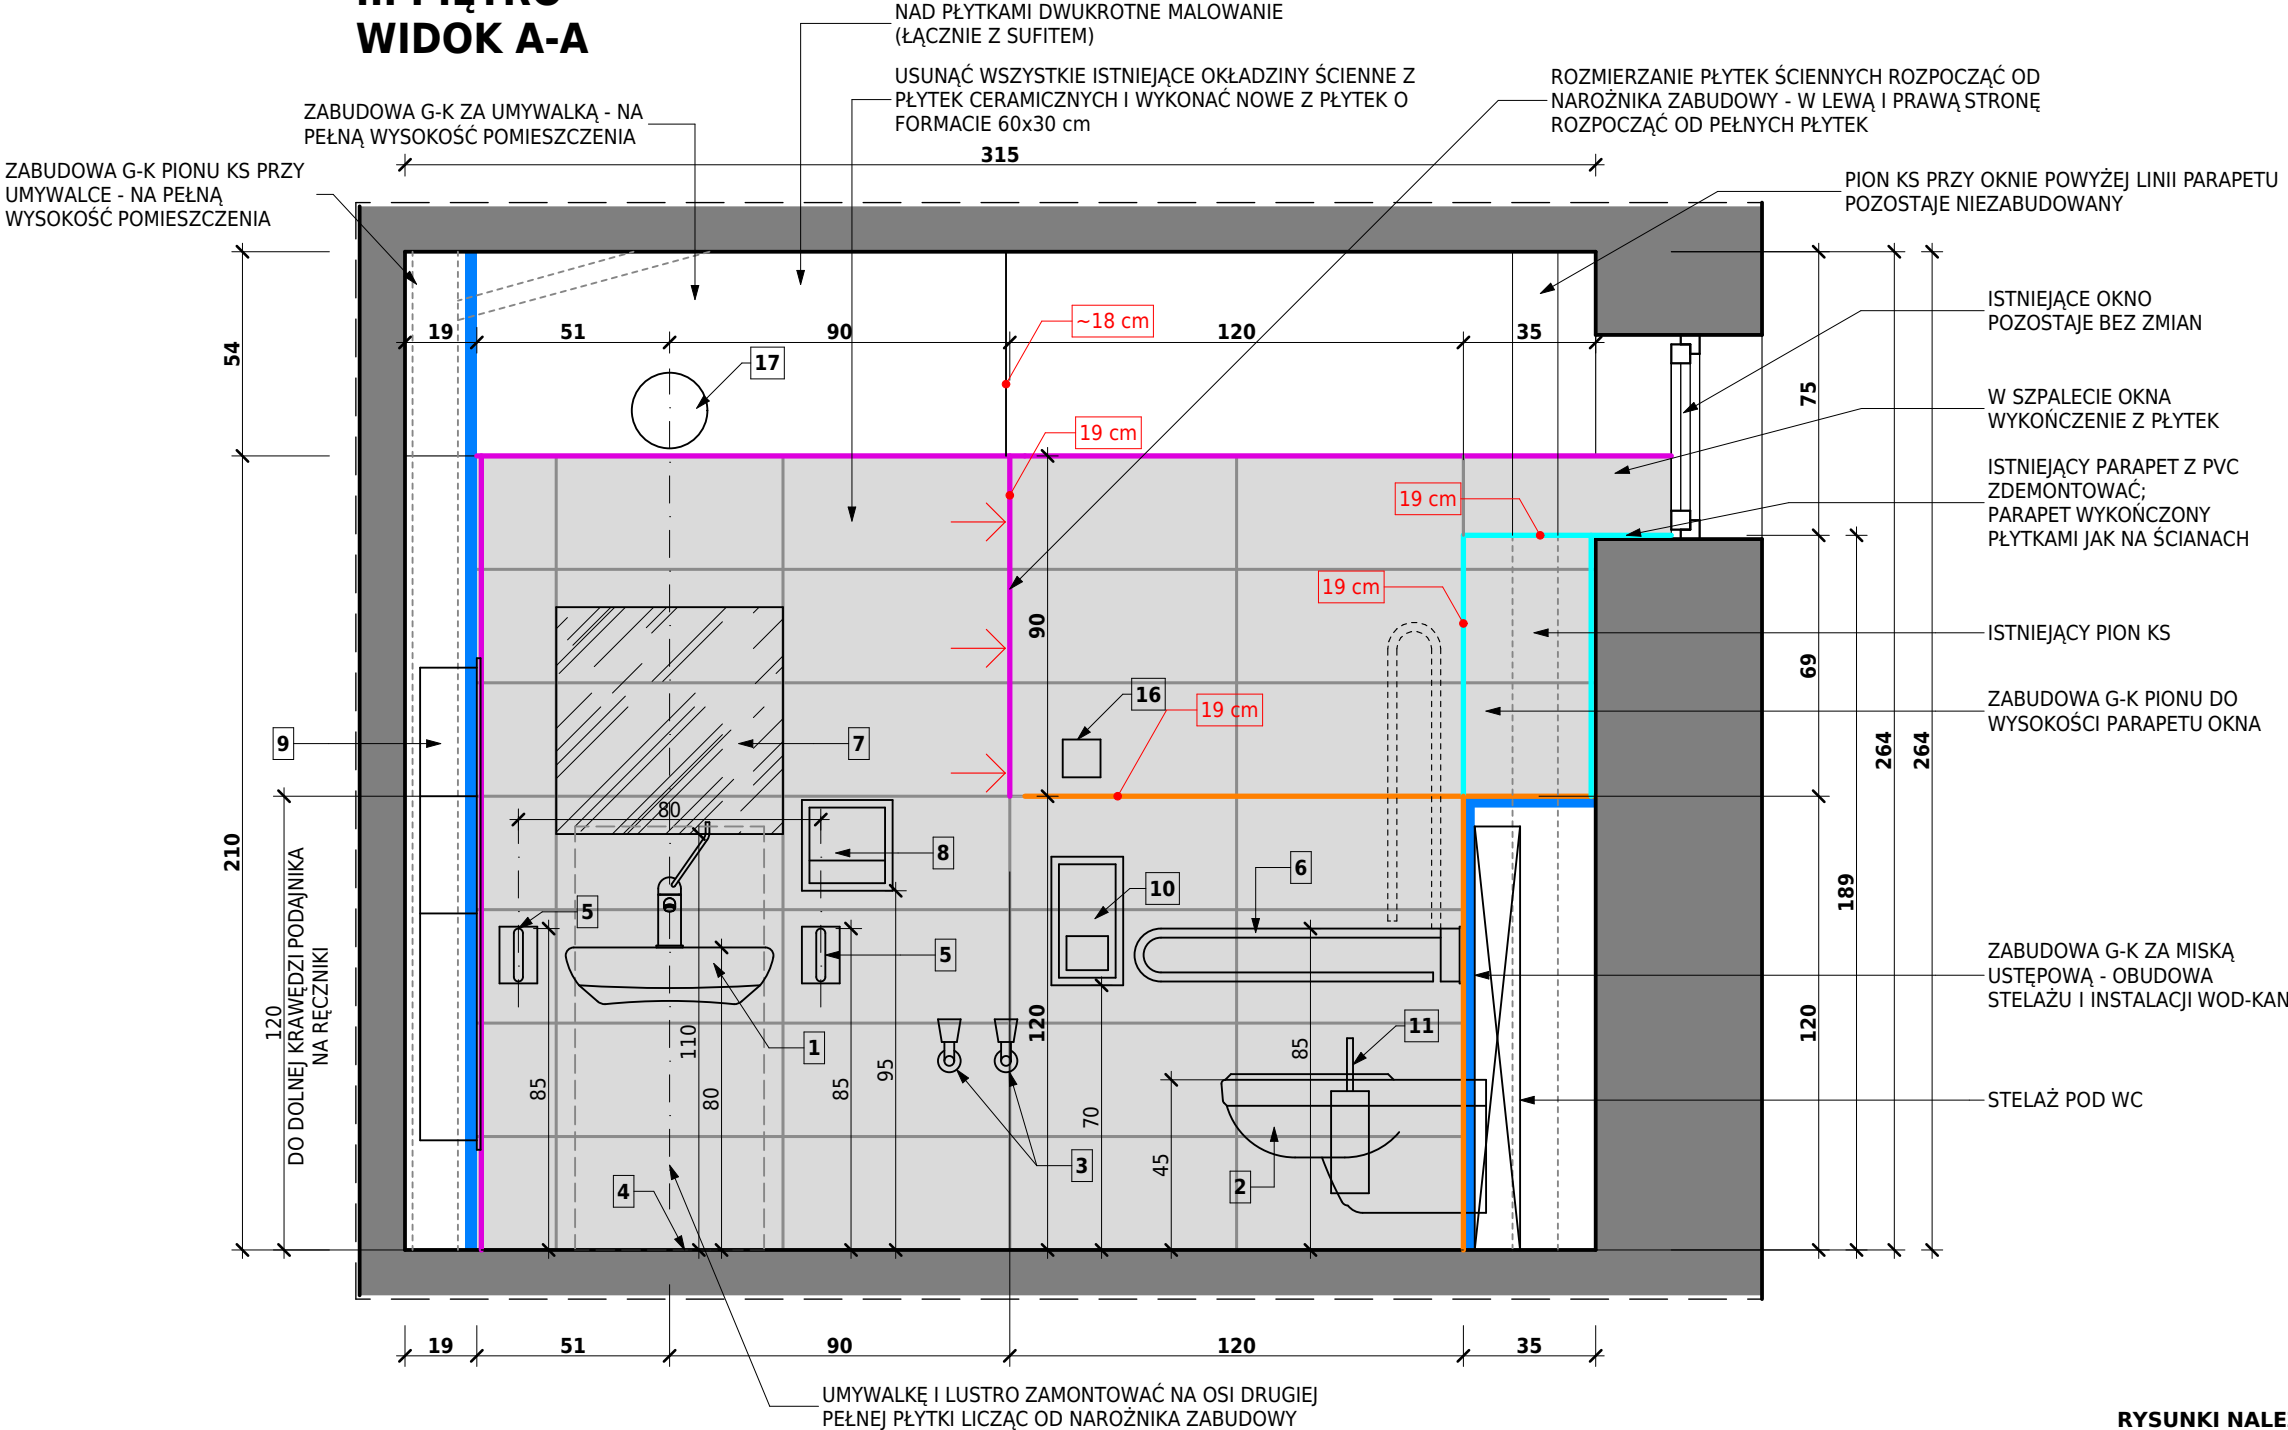

- OKŁADZINA DO WYSOKOŚCI 210 cm OD POSADZKI
- OKŁADZINA DO WYSOKOŚCI 120 cm OD POSADZKI
- OKŁADZINA DO WYSOKOŚCI PARAPETU OKNA
- XX cm GŁĘBOKOŚĆ ZABUDOWY W STOSUNKU DO LICA ŚCIANY

UWAGI:

- WSZYSTKIE ZABUDOWY G-K POD MONTAŻ UCHWYTÓW DLA OSÓB NIEPEŁNOSPRAWNYCH I INNYCH ELEMENTÓW WYPOSAŻENIA WYKONAĆ JAKO WZMOCNIONE (NA PROFILACH TZW. OŚCIEŻNICOWYCH I Z POSZYCIEM MIN. 1 WARSTWY PŁYT CEMENTOWO-WIÓROWYCH POD PŁYTAMI GIPSOWO-KARTONOWYMI);
- WSZYSTKIE WYMIARY ZABUDÓW G-K PODANO DLA STANU WYKOŃCZONEGO PŁYTKAMI; PRZYGOTOWUJĄC ZABUDOWĘ NALEŻY ZMNIJSZYĆ PODANE WYMIARY O GRUBOŚĆ PŁYTEK WRAZ Z KLEJEM;
- NA NAROŻNIKACH WYPUKŁYCH ZABUDÓW PRZYCINAĆ I ŁĄCZYĆ PŁYTKI CERAMICZNE POD KĄTEM 45°

LEGENDA DO WYPOSAŻENIA

SPECYFIKACJA MATERIAŁÓW I WYPOSAŻENIA ZOSTAŁA ZAWARTAW OPISIE TECHNICZNYM

- 1 - UMYWALKA NAŚCIENNA DLA OSÓB NIEPEŁNOSPRAWNYCH, SZER. 55 cm; MONTAŻ NA STELAŻU PODTYNKOWYM
- 2 - MISKA USTĘPOWA WISZĄCA DLA OSÓB NIEPEŁNOSPRAWNYCH; MONTAŻ NA STELAŻU PODTYNKOWYM
- 2a - PRZYCISK SPŁUKUJĄCY
- 3 - ZAWORY ŚCIENNE - ISNIEJĄCE ZAWORY PRZEDŁUŻYĆ (WYPROWADZIĆ PRZED LICO PROJEKTOWANEJ ZABUDOWY G-K) I ZAMONTOWAĆ NOWE KURKI
- 4 - WPUST PODŁOGOWY - ISTNIEJĄCY WPUST WYMIENIĆ NA NOWY, NIERDZEWNY
- 5 - PORĘCZE PRZY UMYWALCE - UCHYLNE, Dł. 62 cm
- 6 - PORĘCZE PRZY MISCE USTĘPOWEJ - UCHYLNE, Dł. 87 cm
- 7 - LUSTRO DLA OSÓB NIEPEŁNOSPRAWNYCH, UCHYLNE, 60x60 cm
- 8 - DOZOWNIK NA MYDŁO, PODTYNKOWY, NIERDZEWNY
- 9 - ZINTEGROWANY POJEMNIK NA RĘCZNIKI I KOSZ NA ODPADY, PODTYNKOWY, NIERDZEWNY
- 10 - POJEMNIK NA PAPIER TOALETOWY, PODTYNKOWY, NIERDZEWNY
- 11 - SZCZOTKA DO WC WISZĄCA, NIERDZEWNA
- 12 - KOSZ NA ODPADY ZAMYKANY, WISZĄCY NAŚCIENNY, NIERDZEWNY
- 13 - PRZEWIJAK SKŁADANY NAŚCIENNY
- 14 - WIESZAK ŚCIENNY, POTRÓJNY, NIERDZEWNY
- 15 - OPRAWA OŚWIETLENIOWA ŚCIENNA - ISTNIEJĄCĄ OPRAWĘ ZDEMONTOWAĆ, PRZYGOTOWAĆ INSTALACJĘ I ZAMONTOWAĆ NOWĄ OPRAWĘ
- 16 - GNIAZDO ELEKTRYCZNE, HERMETYCZNE - ISTNIEJĄCE GNIAZDO ZDEMONTOWAĆ, PRZYGOTOWAĆ INSTALACJĘ I ZAMONTOWAĆ NOWE GNIAZDO
- 17 - ISTNIEJĄCY GRZEJNIK - ZDEMONTOWAĆ NA CZAS PROWADZENIA ROBÓT I ZAMONTOWAĆ PONOWNIE PO WYKONANIU OKŁADZIN Z PŁYTEK

RYSUNKI NALEŻY ROZPATRYWAĆ ŁĄCZNIE Z OPISEM TECHNICZNYM

<div><div><div>PROGRESBUD</div></div><div><div>Progresbud sp. z o. o.</div><div>tel. +48 (0-32) 721-81-61 kom. +48 509 413 471 wojciech.wlodarczyk@progresbud.pl</div><div>32-500 Chrzanów Bartosza Głowackiego 17 progresbud.pl</div></div></div>		
Nazwa obiektu budowlanego	REMONT ŁAZIENEK W BUDYNKU STAROSTWA POWIATOWEGO W CHRZANOWIE PRZY UL. PARTYZANTÓW 2	Skala rys.
Tytuł rysunku		1:20
Projektant	mgr inż. arch. WOJCIECH WŁODARCZYK nr uprawnień: MPOIA/040/2008 w specjalności architektonicznej	Numer rys.
		A.10
		Data
		02.2024