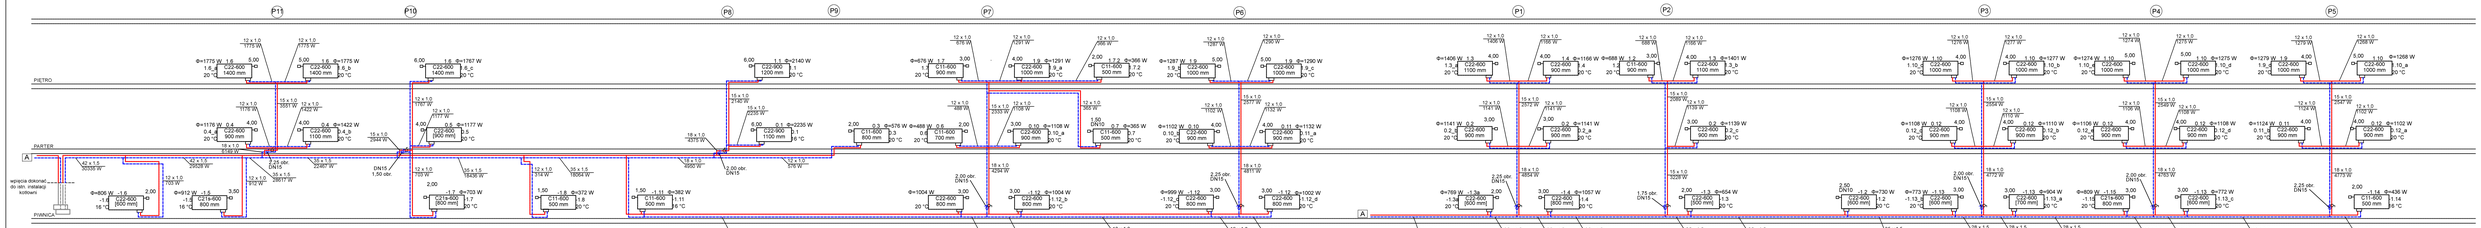

Inwestycja	Wyspa Kasztelańska - Centrum Kulturalne i Społeczne Opracowanie Programu Funkcjonalno - Użytkowego		Data XII 2020
Adres Inwestycji	Pl. Tadesza Kościuszki 3, dz. nr ewid. 1166, 1749, 1168, 1169 dz. nr ewid. 1205/2, obręb Krobia, jedn. ter. 300403_4.0001		Rys. nr S4
Inwestor	Gmina Krobia		Skala 1:100
Adres Inwestora	ul. Rynek 1, 63-840 Krobia		Etap K
Temat rysunku	**Projekt koncepcyjny - rzut piwnic stan projektowany**		
Branża Sanitarna	Projektant	mgr inż. Wojciech Jędrzejczyk upr. nr LOD/1795/POOS/11 uprawnienia do projektowania bez ograniczeń w branży instalacyjnej	Podpis