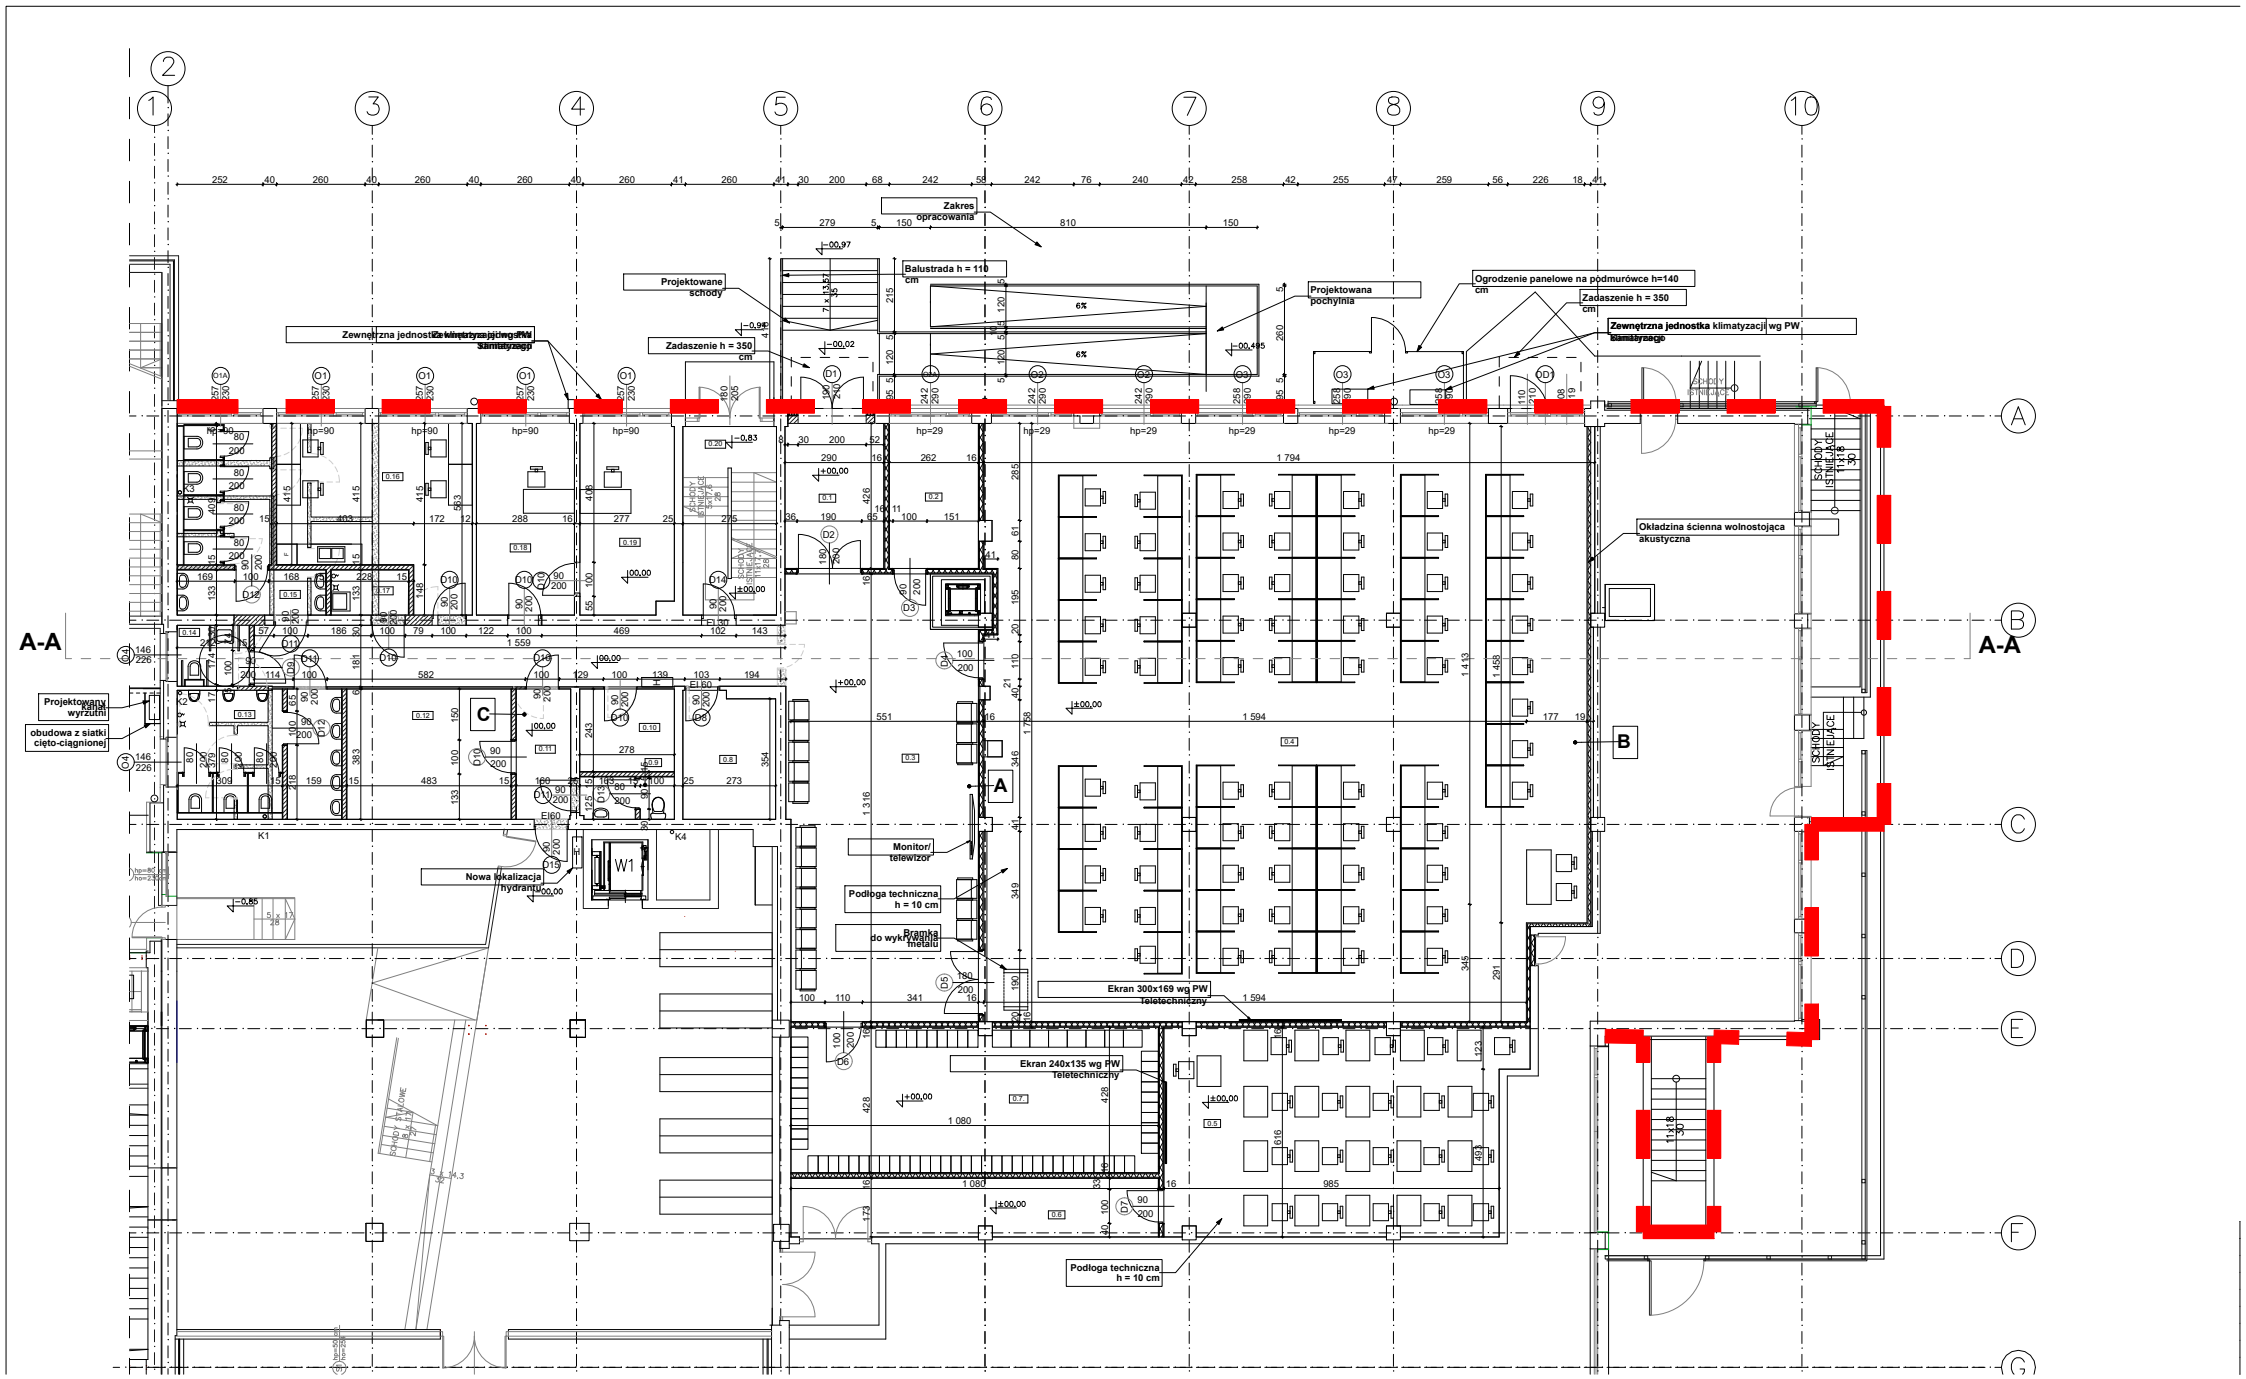
Zakres opracowania
Projektowane schody
Balustrada h = 110 cm
Projektowana pochylnia
Ogrodzenie panelowe na podmurówce h=140 cm
Zadaszenie h = 350 cm
Zewnętrzna jednostka klimatyzacji wg PW
Zadaszenie h = 350 cm
Okładzina ścienna wolnostojąca akustyczna
Projektowany kanał wyrzutni
obudowa z siatki cięto-ciągnionej
Nowa lokalizacja hydrantu
Monitor/ telewizor
Podłoga techniczna h = 10 cm
Bramka do wykrywania metalu
Ekran 300x169 wg PW Teletechniczny
Ekran 240x135 wg PW Teletechniczny
Podłoga techniczna h = 10 cm
A-A
A-A
SCHODY ISTNIEJĄCE