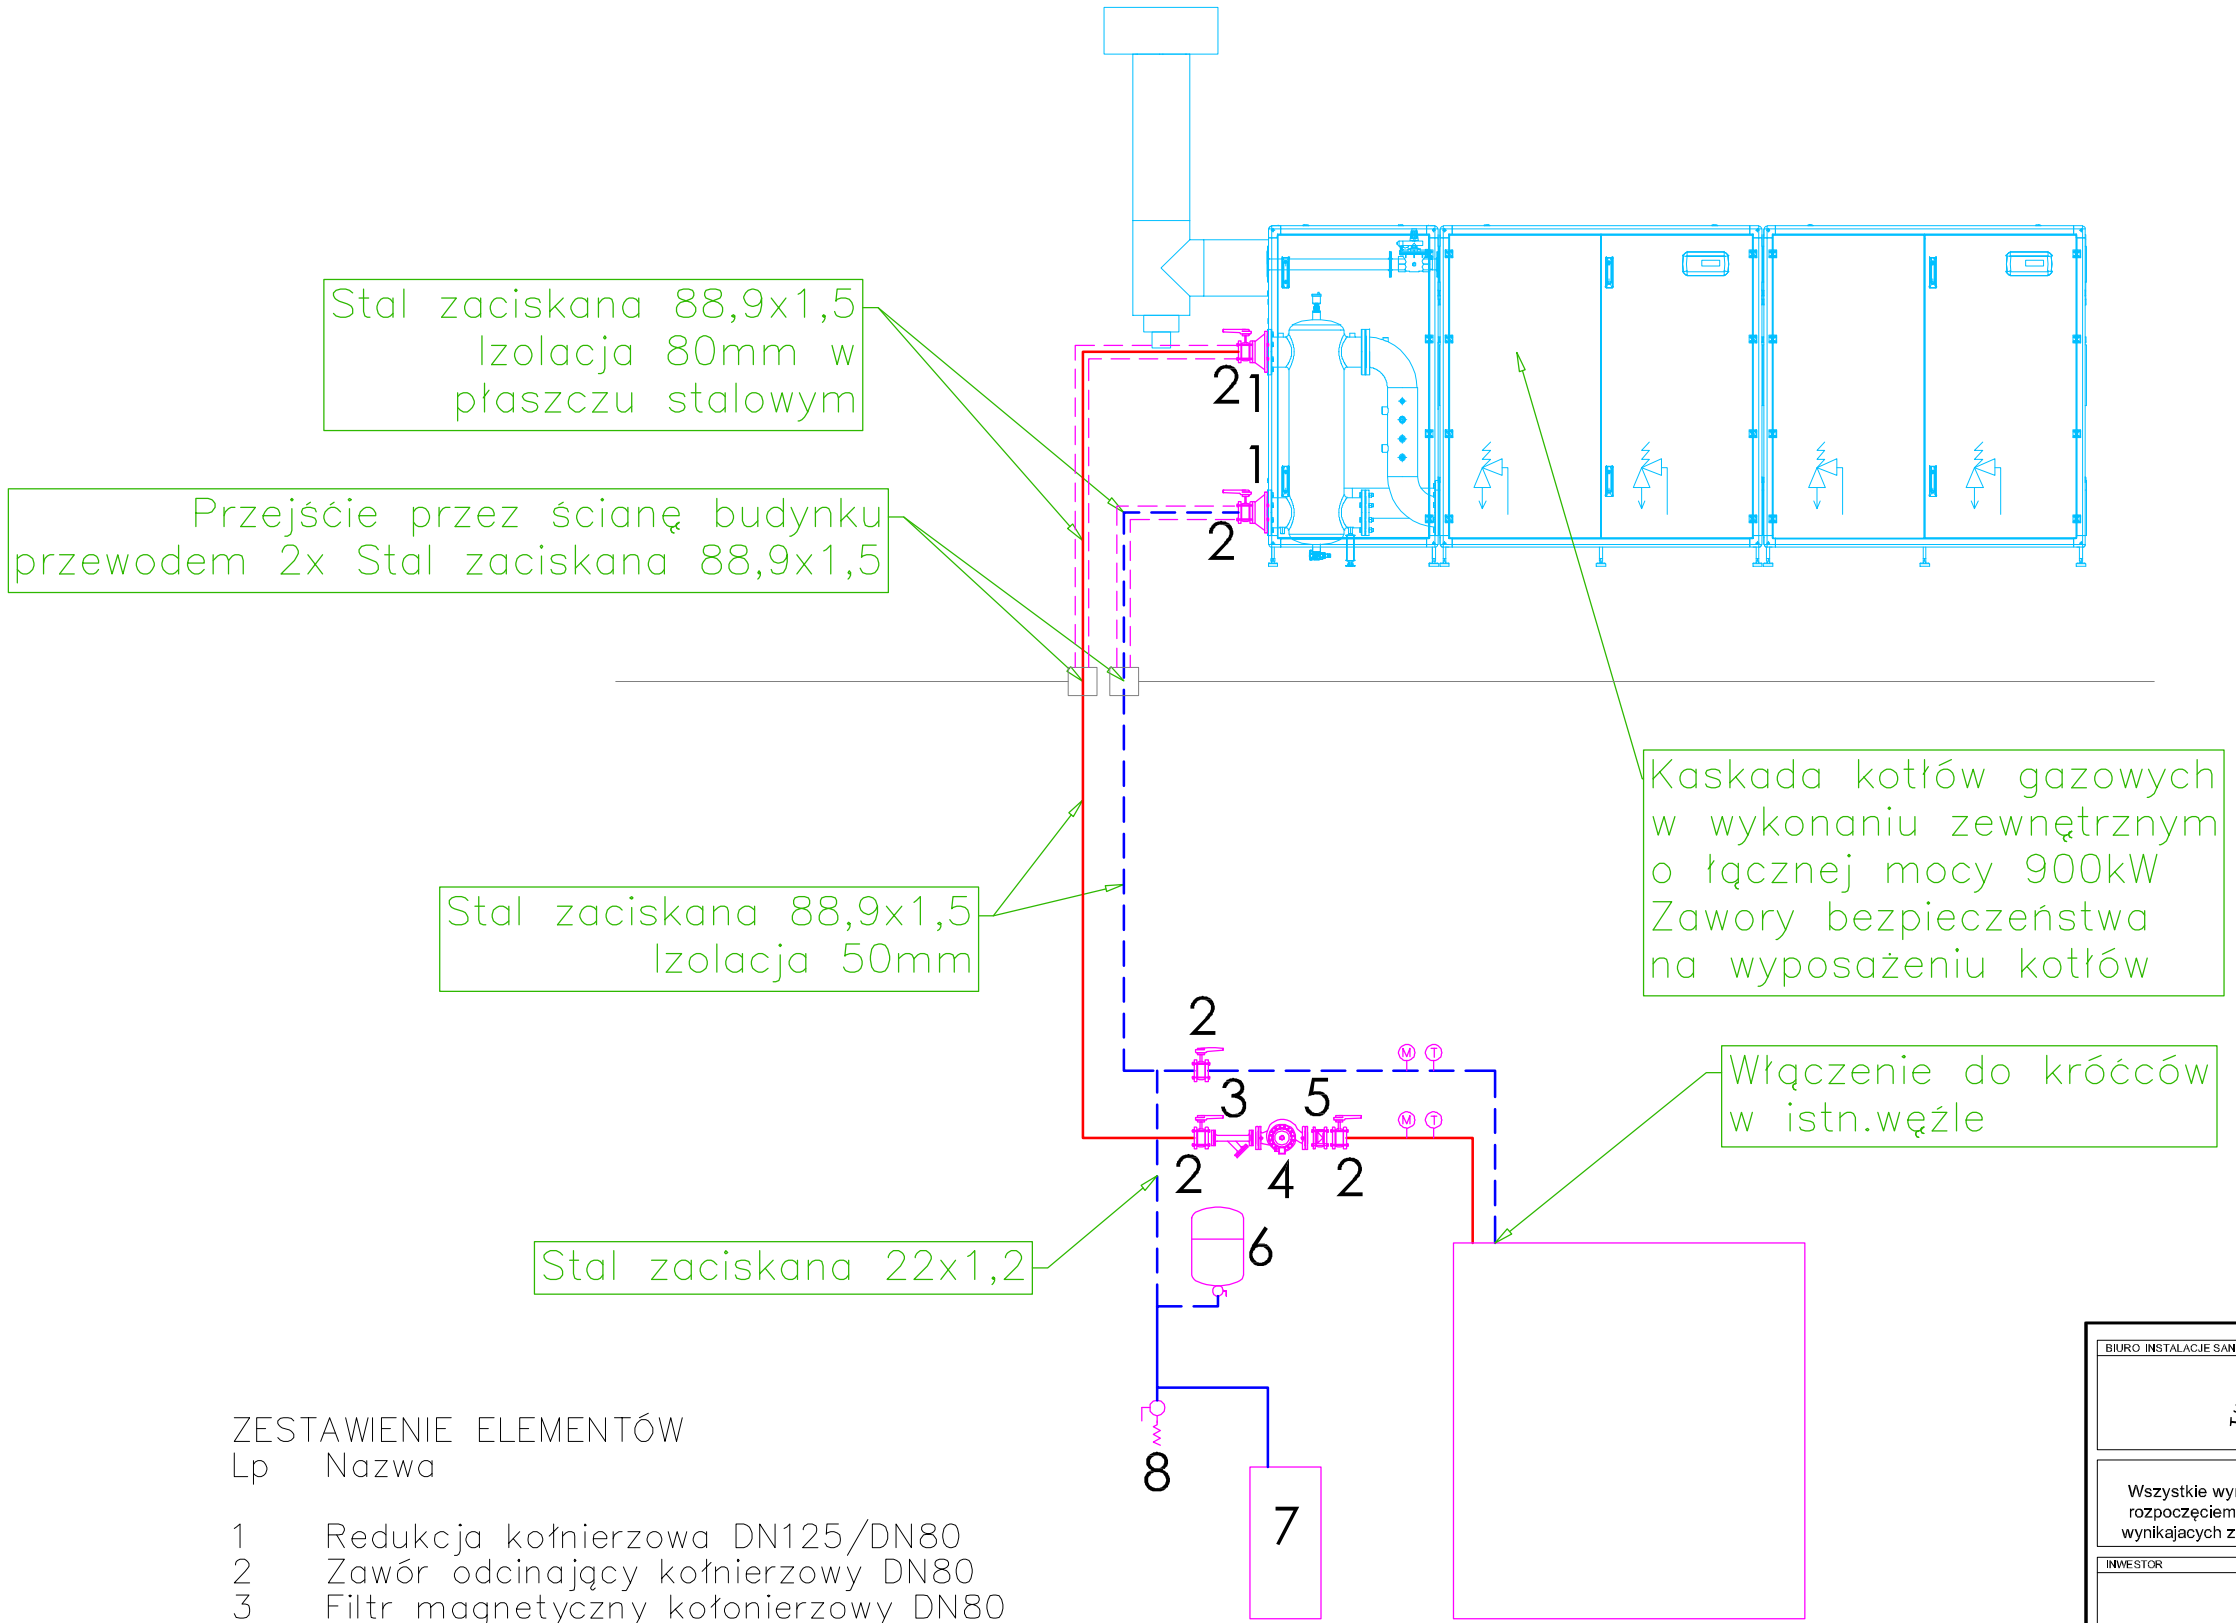

ZESTAWIENIE ELEMENTÓW

Lp	Nazwa
1	Redukcja kołnierzowa DN125/DN80
2	Zawór odcinający kołnierzowy DN80
3	Filtr magnetyczny kołonierzowy DN80
4	Pompa kołnierzowa 80/0,5–16 DN80
5	Zawór zwronty kołnierzowy DN80
6	Naczynie wzbirocze o poj.18l + szybkozłączka R3/4”
7	Stacja do automatycznego napełniania zładu BUW–G ze zbiornikiem 100l
Ⓜ	Manometr 0–10bar
Ⓣ	Termometr 0–120’C

W zakres zmian w istniejącym węźle:
W obiegu murawy – demontaż ciepłomierza i wstawienie wstawki
W obiegu boiska rozgrzewkowego – wymiana zaworu regulacyjnego z DN15 KVs=2,5 na DN15 KVs=4,0.
Wymiana uszczelnień po stronie pierwotnej węzła dostosowanych do pracy w roztworze glikolu propylenoewgo 40%.

BIURO INSTALACJE SANITARNE - ADRES

BIURO PROJEKTOWE
THERMOTECHNIKA Sebastian Gwarny
Chojnice, ul. Truskawkowa 42
NIP: 555-184-58-38tel. 660 43 42 92
www.thermotechnika.pl

UWAGA:
Wszystkie wymiary podane na rysunku należy bezwzględnie każdorazowo, przed rozpoczęciem prac sprawdzić na miejscu budowy i w przypadku różnic lub zmian wynikajacych z wymogów technologii dostawcy - skontaktować się z projektantami.

INWESTOR
GMINA MIEJSKA CHOJNICE
ul. STARY RYNEK 1, 89-600 CHOJNICE

NAZWA PROJEKTU
WYKONANIE INSTALACJI GAZOWEJ DLA ZASILANIA SYSTEMU PODGRZEWANIA MURAWY NA STADIONIE MIEJSKIM CHOJNICZANKA 1930 O MOCY DO 900kW CHOJNICE DZ. NR 4355/4, 4356

NAZWA RYSUNKU
SCHEMAT KOTŁOWNI

PROJEKTANT	NR I RODZAJ UPRAWNIEŃ	PODPIS
mgr inż. SEBASTIAN GWARNY	POM/0287/PBS/15 upr. budowlane do projektowania bez ograniczeń w specjalności instalacyjnej w zakresie sieci, instalacji i urządzeń cieplnych, wentylacyjnych, gazowych, wodociągowych i kanalizacyjnych	
SPRAWDZAJACY	NR I RODZAJ UPRAWNIEŃ	PODPIS

NUMER RYSUNKU: S07
REWIZJA:
SKALA: ------

fazaz	numer projektu	branżaz	miejsce i data
PROJEKT TECHNICZNY		SANITARNA	CHOJNICE, 09.2021