PRZEBUDOWA ODCINKA UKŁADU DROGOWEGO UL. DWORCOWEJ W PRUSZCZU GDAŃSKIM WRAZ Z REMONTEM MOSTU DROGOWEGO NAD RZEKĄ RADUNIĄ ORAZ INFRASTRUKTURĄ TOWARZYSZĄCĄ

PLAN ZAGOSPODAROWANIA TERENU

OBRĘB 12 - DZ. BUD. NR: 593/1, 71, 57, 60, 64, 61/3, 58, 56, 62/2, 58

skala 1:500

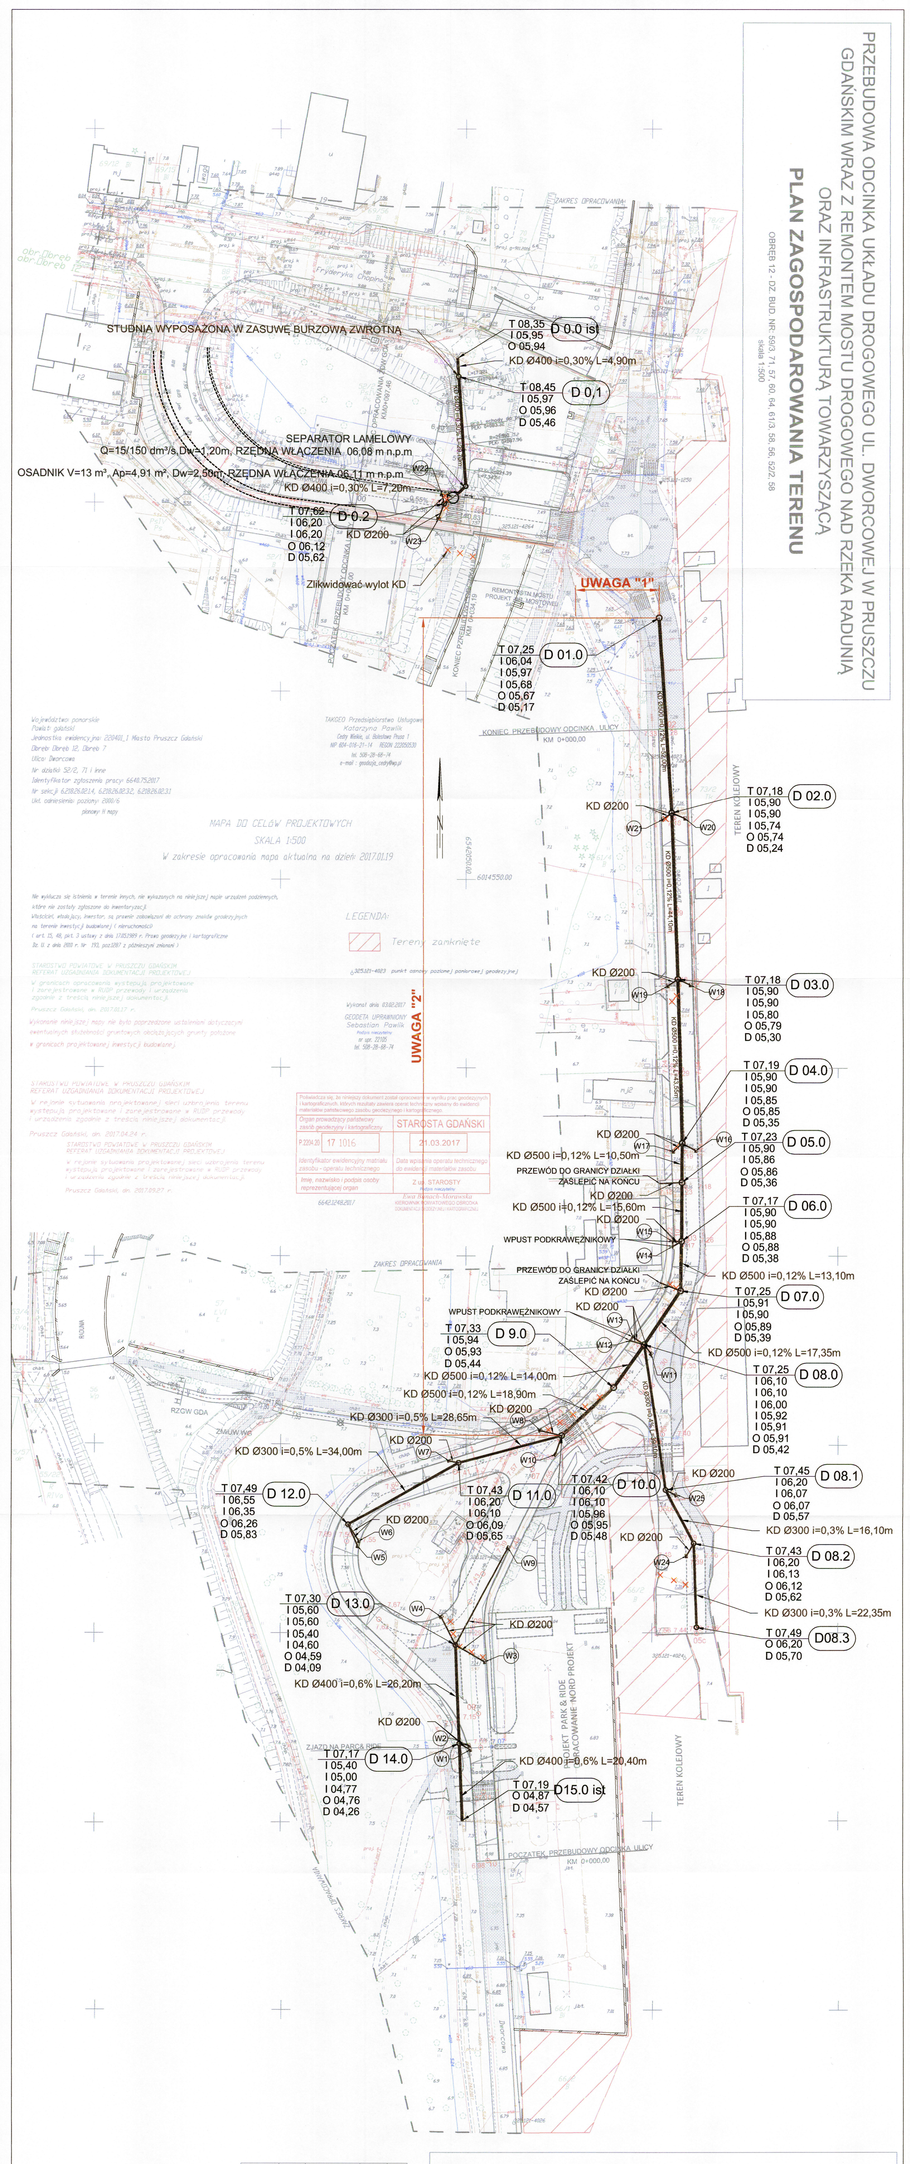

LEGENDA:

- Istn. rurociąg do likwidacji
- Proj. kan. deszczowa grawitacyjna
- Proj. wpust deszczowy
- Proj. urządzenia do podczyszczania ścieków deszcz.
- O - rz. wyjścia, D - rz. dna D 3.0 - nr studni)
- Proj. studzienka kanalizacyjna (T - rz. terenu, I - rz. wejścia,

UWAGA!

1. W przypadku stwierdzenia technicznej możliwości podczas wykonywania prac budowlanych należy bezwzględnie zgłębić projektowane studnie D 1.0 należy zwiększyć o 0,5 m.
2. W przypadku możliwości zagłębienia studni D 1.0 należy zwiększyć spadek całego ciągu kanalizacji deszczowej od studni D 1.0 do D 9.0.
3. Zakres uwagi 1,2 zaznaczono na mapie
4. Na odcinku od studni D 1.0 do D 10.0 projektowana trasa kanalizacji deszczowej pokrywa się z istniejącą. Zmianie ulegają rzędne posadowienia oraz. zwiększona zostaje średnica z Ø300 do Ø500.

POTWIERDZAM ZGODNOŚĆ MAPY Z ORYGINAŁEM MAPY DO CELÓW PROJEKTOWYCH

mgr inż. Arkadiusz Pabiański
nr uprawnień 0010
członek Pomorskiej Izby Inżynierów Budownictwa

ZESTAWIENIE STUDNI

L.P.	NR STUDNI	RODZAJ STUDNI	ILOŚĆ
1	D0.1 - D0.2 D8.1 - D8.3 D11.0 - D14.0	Studzienki z kręgów betonowych Ø 1200 przykryte włazem typu ciężkiego d400 z osadnikiem h=60cm	9
2	D1.0 - D10.0	Studzienki z kręgów betonowych Ø 1500 przykryte włazem typu ciężkiego d400 z osadnikiem h=60cm	10
3	W1 -W23	Studzienki z kręgów betonowych Ø 500 z wpustem ulicznym klasy d 400 uchylnia ne zawiasach. kosztem na nieczystości oraz osadnikiem h=75cm	23

ZAMAWIAJĄCY:	GMINA WIEJSKA PRUSZCZ GDAŃSKI UL. GDAŃSKA 24, 83-000 PRUSZCZ GDAŃSKI
WYKONAWCA:	TAKEO Przedsiębiorstwo Usługowe Katarzyna Powilk Gdy Rówiz. ul. Bolsiwe Pole 1 NIP 604-016-21-14 REGON 220580530 tel. 606-28-66-74 e-mail: geodezja_cad@wp.pl
TEMAT:	PRZEBUDOWA DROGI WRAZ Z REMONTEM MOSTU DROGOWEGO NAD RZEKĄ RADUNIĄ ORAZ INFRASTRUKTURĄ TOWARZYSZĄCĄ W UL. DWORCOWEJ W PRUSZCZU GDAŃSKIM PLAN ZAGOSPODAROWANIA TERENU
TEMAT SYS.	PLAN ZAGOSPODAROWANIA TERENU
PROJEKT:	PROJEKT BUDOWLANY
BRANŻA:	DROGOWA, SANITARNA
FUNKCJA:	PROJ. INŻ. MAG. INŻ.
IMIĘ I NAZWISKO:	PROJEKTOWAŁ: mgr inż. Arkadiusz Pabiański SPRAWDZIŁ: mgr inż. Arkadiusz Pabiański
PODPIS:	
SKALA:	1:500
DATA:	09.2017
NR EWIDENCYJNY:	PW - S.01