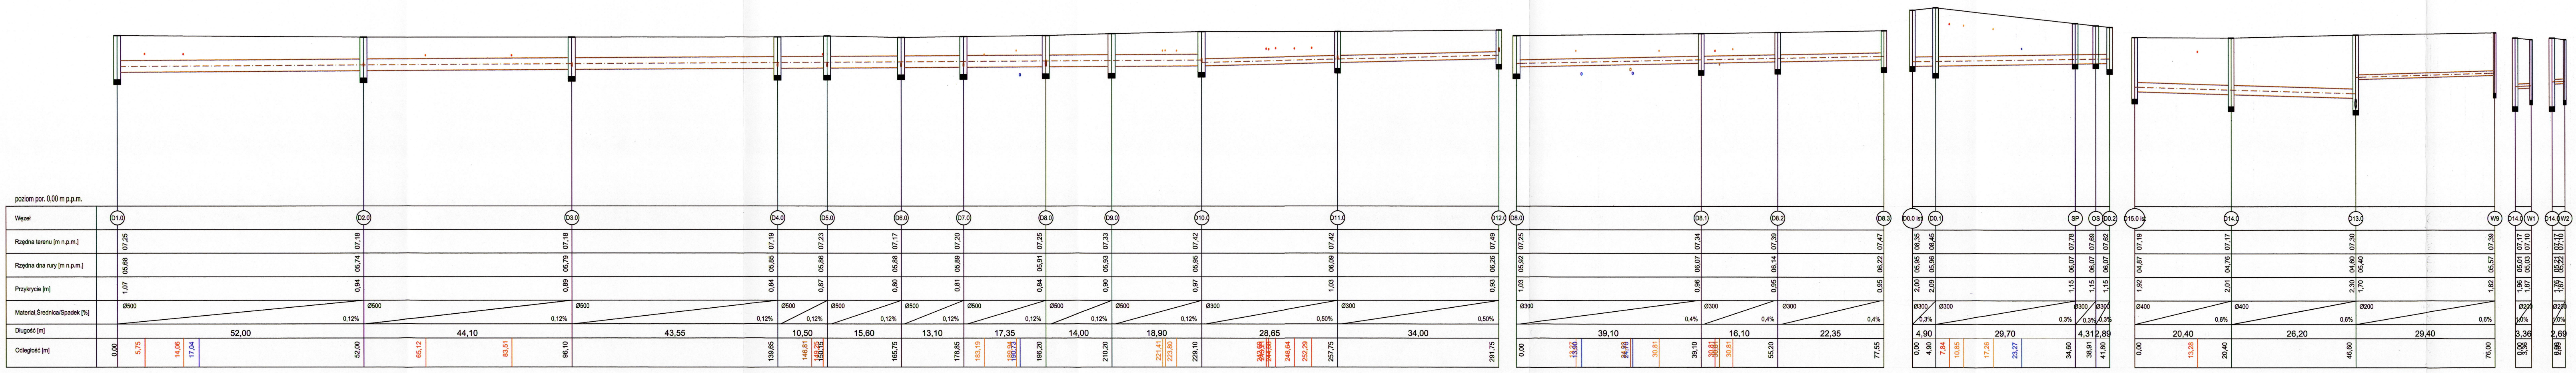
poziom por. 0,00 m p.p.m.
Węzeł
Rzędna terenu [m n.p.m.]
Rzędna dna rury [m n.p.m.]
Przykrycie [m]
Materiał,Średnica/Spadek [%]
Długość [m]
Odległość [m]
D1.0
D2.0
D3.0
D4.0
D5.0
D6.0
D7.0
D8.0
D9.0
D10.0
D11.0
D12.0
D8.0
D8.1
D8.2
D8.3
D0.0 ist
D0.1
SP
OS
D0.2
D15.0 ist
D14.0
D13.0
W9
D14.0
W1
D14.0
W2
Ø500
Ø300
Ø400
Ø200
0,12%
0,50%
0,4%
0,3%
0,6%
1,0%
52,00
44,10
43,55
10,50
15,60
13,10
17,35
14,00
18,90
28,65
34,00
39,10
16,10
22,35
4,90
29,70
4,31
2,89
20,40
26,20
29,40
3,36
2,69

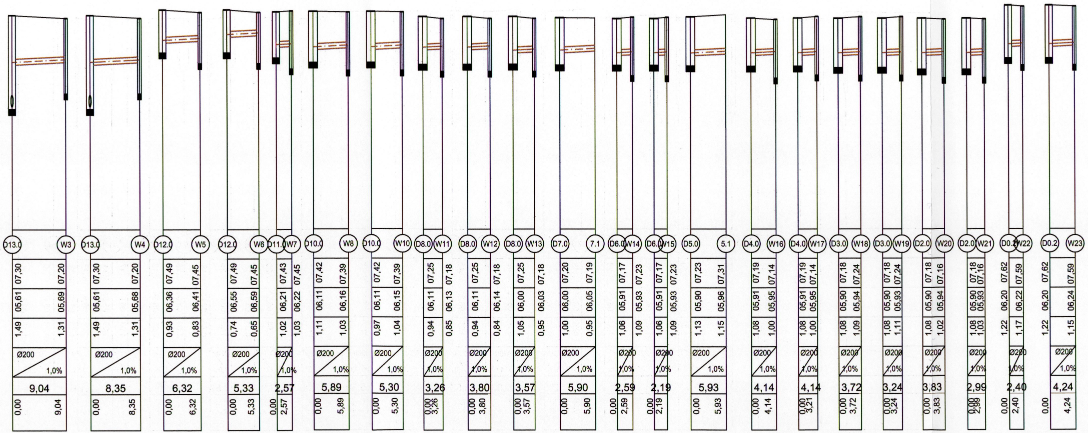
D13.0 W3 07,30 07,20 05,61 05,69 1,49 1,31 Ø200 1,0% 9,04 0,00 9,04
D13.0 W4 07,30 07,20 05,61 05,68 1,49 1,31 Ø200 1,0% 8,35 0,00 8,35
D12.0 W5 07,49 07,45 06,36 06,41 0,93 0,83 Ø200 1,0% 6,32 0,00 6,32
D12.0 W6 07,49 07,45 06,55 06,59 0,74 0,65 Ø200 1,0% 5,33 0,00 5,33
D11.0 W7 07,43 07,45 06,21 06,22 1,02 1,03 Ø200 1,0% 2,57 0,00 2,57
D10.0 W8 07,42 07,39 06,11 06,16 1,11 1,03 Ø200 1,0% 5,89 0,00 5,89
D10.0 W10 07,42 07,39 06,11 06,15 0,97 1,04 Ø200 1,0% 5,30 0,00 5,30
D8.0 W11 07,25 07,18 06,11 06,13 0,94 0,85 Ø200 1,0% 3,26 0,00 3,26
D8.0 W12 07,25 07,18 06,11 06,14 0,94 0,84 Ø200 1,0% 3,80 0,00 3,80
D8.0 W13 07,25 07,18 06,00 06,03 1,05 0,95 Ø200 1,0% 3,57 0,00 3,57
D7.0 7.1 07,20 07,19 06,00 06,05 1,00 0,95 Ø200 1,0% 5,90 0,00 5,90
D6.0 W14 07,17 07,23 05,91 05,93 1,06 1,09 Ø200 1,0% 2,59 0,00 2,59
D6.0 W15 07,17 07,23 05,91 05,93 1,06 1,09 Ø200 1,0% 2,19 0,00 2,19
D5.0 5.1 07,23 07,31 05,90 05,96 1,13 1,15 Ø200 1,0% 5,93 0,00 5,93
D4.0 W16 07,19 07,14 05,91 05,95 1,08 1,00 Ø200 1,0% 4,14 0,00 4,14
D4.0 W17 07,19 07,14 05,91 05,95 1,08 1,00 Ø200 1,0% 4,14 0,00 3,21
D3.0 W18 07,18 07,24 05,90 05,94 1,08 1,09 Ø200 1,0% 3,72 0,00 3,72
D3.0 W19 07,18 07,24 05,90 05,93 1,08 1,11 Ø200 1,0% 3,24 0,00 3,24
D2.0 W20 07,18 07,16 05,90 05,94 1,08 1,02 Ø200 1,0% 3,83 0,00 3,83
D2.0 W21 07,18 07,16 05,90 05,93 1,08 1,03 Ø200 1,0% 2,99 0,00 2,99
D0.2 W22 07,62 07,59 06,20 06,22 1,22 1,17 Ø200 1,0% 2,40 0,00 2,40
D0.2 W23 07,62 07,59 06,20 06,24 1,22 1,15 Ø200 1,0% 4,24 0,00 4,24

ZESTAWIENIE STUDNI

L.P.	NR STUDNI	RODZAJ STUDNI	ILOŚĆ
1	D0.1 - D0.2 D8.1 - D8.3 D11.0 - D14.0	Studzienki z kregów betonowych Ø 1200 przykryte włazem typu ciężkiego d400 z osadnikiem h=50cm	9
2	D1.0 - D10.0	Studzienki z kregów betonowych Ø 1500 przykryte włazem typu ciężkiego d400 z osadnikiem h=50cm	10
3	W1 -W23	Studzienki z kregów betonowych Ø 500 z wpustem ulicznym klasy d 400 uchylną na zawiasach, koszem na nieczystości oraz osadnikiem h=75cm	23

ZAMAWIAJACY:	GMINA MIEJSKA PRUSZCZ GDAŃSKI UL. GRUNWALDZKA 20, 83-000 PRUSZCZ GDAŃSKI		
WYKONAWCA:	ANDRZEJ NAGÓRSKI, 83-000 GDAŃSK ROTMANKA, UL.PIŁSUDSKIEGO 1A KL.IX M.11		
TEMAT:	PRZEBUDOWA ODCINKA UKŁADU DROGOWEGO UL. DWORCOWEJ W PRUSZCZU GDAŃSKIM WRAZ Z REMONTEM MOSTU DROGOWEGO NAD RZEKA RADUNIA DO WJAZDU NA TEREN PARK&RIDE + CA 30 MB ULICY DWORCOWEJ W PRUSZCZU GDAŃSKIM I ODCINKIEM SCIEZKI ROWEROWEJ, CHODNIKIEM OD MOSTKU PRZY CKiS DO WŁĄCZENIA DO UPRZEDNIO ZAPROJEKTOWANEJ SCIEZKI ROWEROWEJ I CHODNIKA NA DOCINKU OD PARK&RIDE DO WEJSCIA NA DWORZEC PKP		
TEMAT RYS.	PROFIL KANALIZACJI DESZCZOWEJ		
B. SANITARNA	PROJEKTANT: mgr inż. ARKADIUSZ BURNICKI	nr upr. proj: POM/0227/POOS/10	
	SPRAWDZAJĄCY: mgr inż. ADAM SZYMBORSKI	nr upr. proj: POM/0239/POOS/11	
NR.UMOWY _________	SKALA 1:500/100	DATA: 09.2017	FAZA: PB NR. RYSUNKU S.02