


Województwo: dolnośląskie
 Powiat: średzki
 Jednostka ewidencyjna: Udanin
 Obręb: Ujazd Dolny

MAPA ZASADNICZA
 SKALA 1:1000

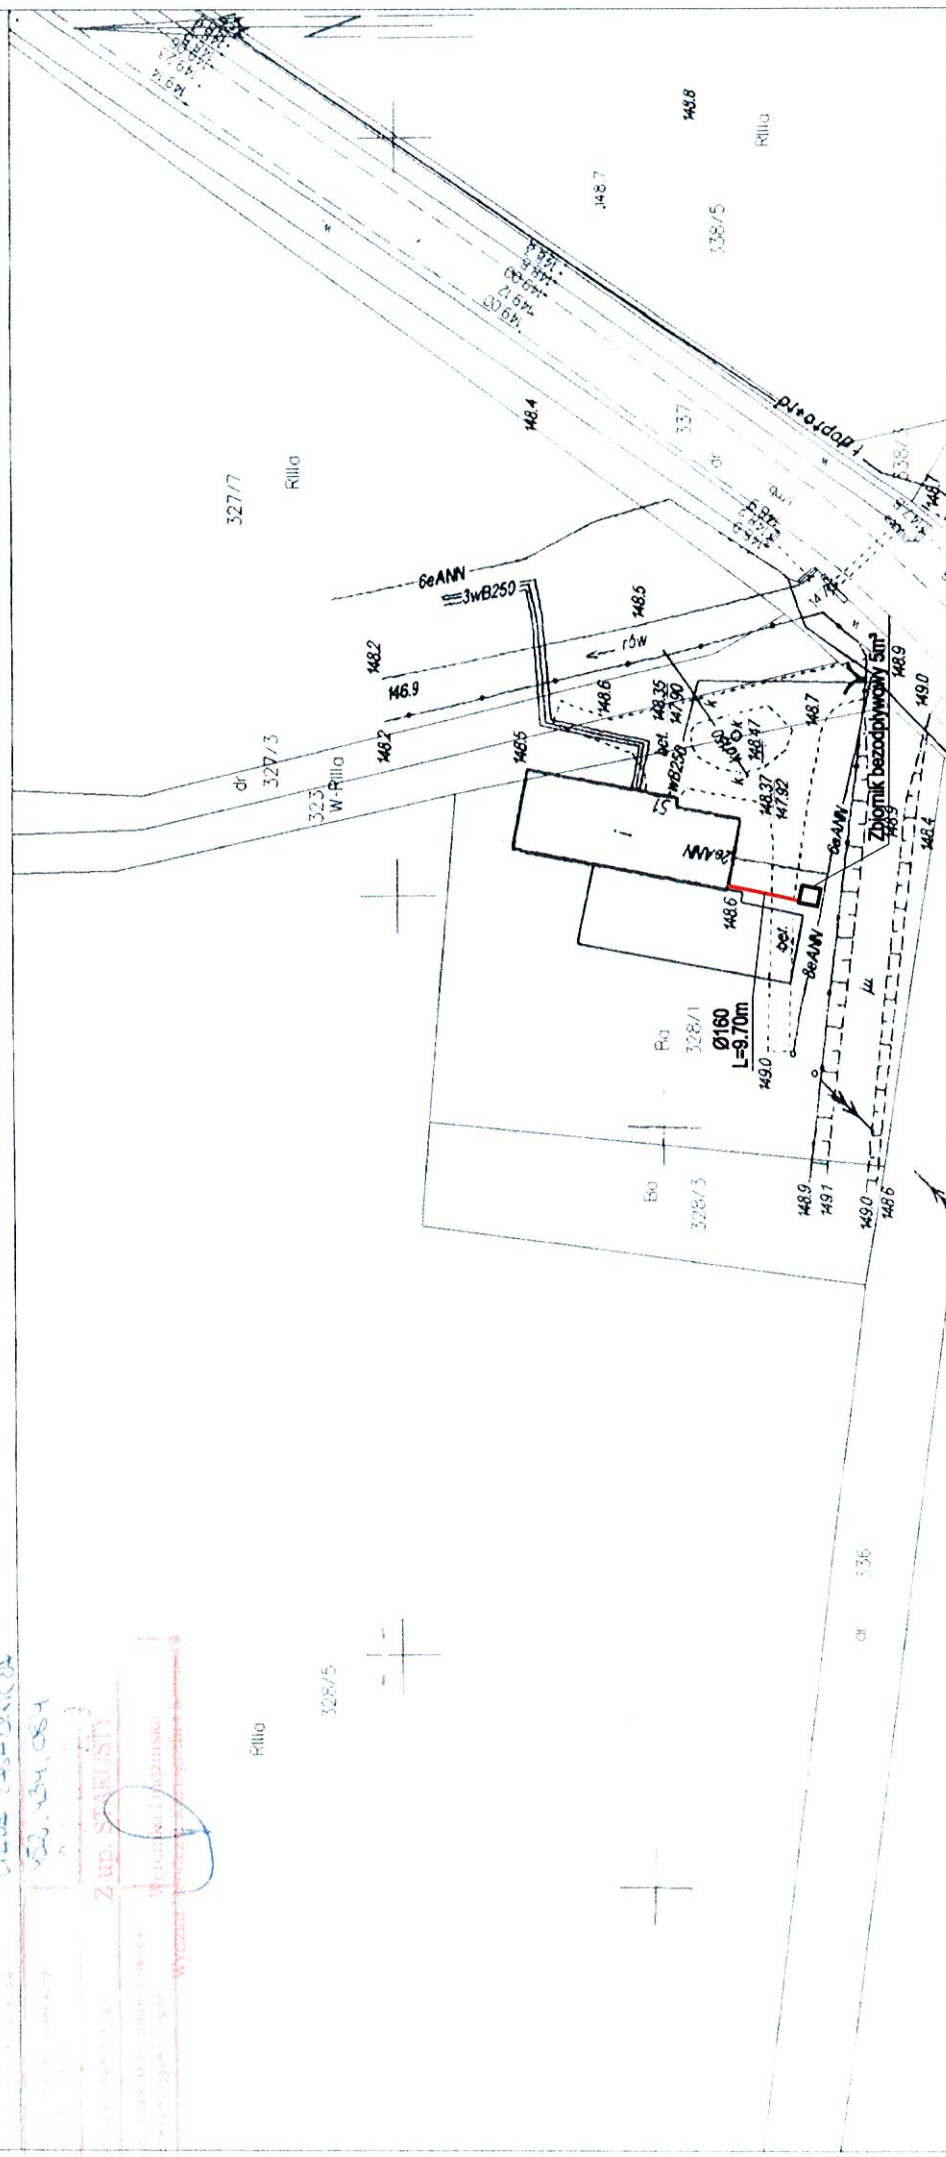

MAPA ZASADNICZA
 502.104.054
 Z up. STAROSTY
 WIEJOWYCH I MIASTECZKOWYCH
 W powiecie średzkim
 Wydział Geodezji i Kartografii

<p>Przedsiębiorstwo Wielobranżowe "BUDEX" 59-400 Jawor ul. Morcinka 7 tel./fax 74 850 17 08</p>	
<p>Obręb: 328/5 W-Rilto</p>	<p>Tytuł rysunku: Przyłącze kanalizacyjne SUW</p>
<p>Obiekt: Przyłącze kanalizacyjne do Stacji Uzdatniania Wody</p>	<p>Podpis: Inwestor: Gmina Udanin</p>
<p>Projektant: mgr inż. Paweł Pabisiak uprawniony do projektowania w specj. instalacyjnej - Nr upr. 307/DOS/10</p>	<p>Podpis: Stadium: program funkcjonalno - użytkowy Gmina Udanin</p>
<p>Sprawdził: mgr inż. Bogdan Szmulewski uprawniony do projektowania w specj. instalacyjnej - Nr upr. 350/94/Lw</p>	<p>Podpis: Branża: sanitarna Skala: 1:1000 Nr rys. 1(1)</p>
<p>Opracowali: mgr inż. Maria Felikska</p>	<p>Podpis: Data: 02.09.2019r.</p>