PROFIL PODŁUŻNY DROGOWY
ul. Pułaskiego
skala 1:50/500

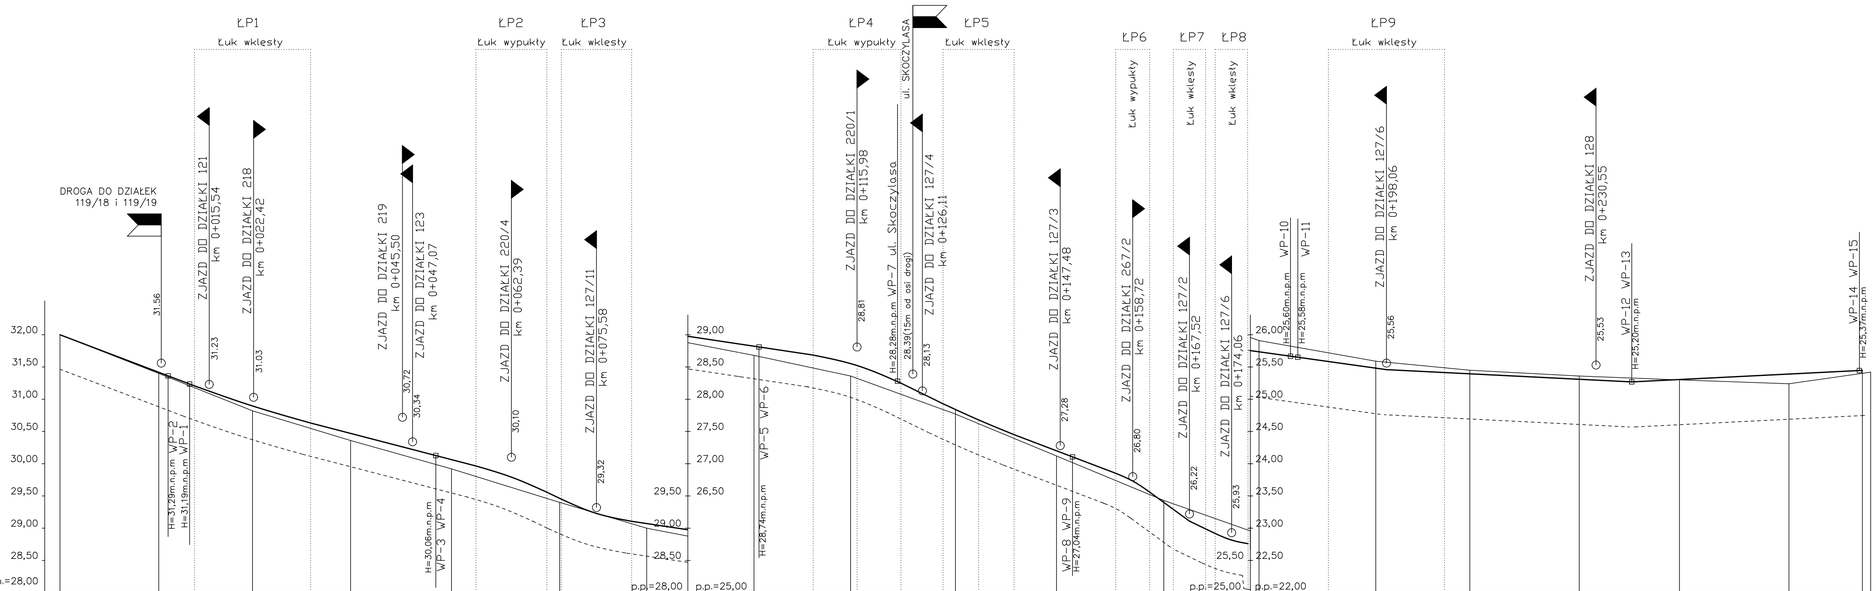

Jednostka projektowa:	**MM-PROJEKT Małgorzata Mazurkiewicz** **84-300 Lębork, ul. Gdańska 36, mmprojekt@onet.pl**
Temat: PROJEKT WYKONAWCZY kanalizacji deszczowej wraz z przebudową drogi ul. Pułaskiego, przebudową sieci elektroenergetycznej SN i przebudową linii kablowej oświetlenia ulicznego	Stadium: Projekt WYKONAWCZY
Inwestor: GMINA MIASTO LĘBORK 84-300 Lębork, ulica Armii Krajowej 14	Numer rysunku: D.2
Nazwa rysunku: PROFIL PODŁUŻNY BRANŻA DROGOWA	Skala rysunku: **1:50/500**
Adres inwestycji: dz. nr 120, obr. 4 Lębork; dz. nr 281 obr. 8 Lębork	TOM II

Zespół autorski	Imię i nazwisko:	Nr uprawnień:	Data opracowania:	Podpis:
BRANŻA DROGOWA				
Projektował:	mgr inż. Tomasz GAŁKA	POM/0172/PWOD/06	12/2016	