


PRZEKRÓJ - DETAL OKNA Z ROLETĄ (parter)

SKALA 1:10

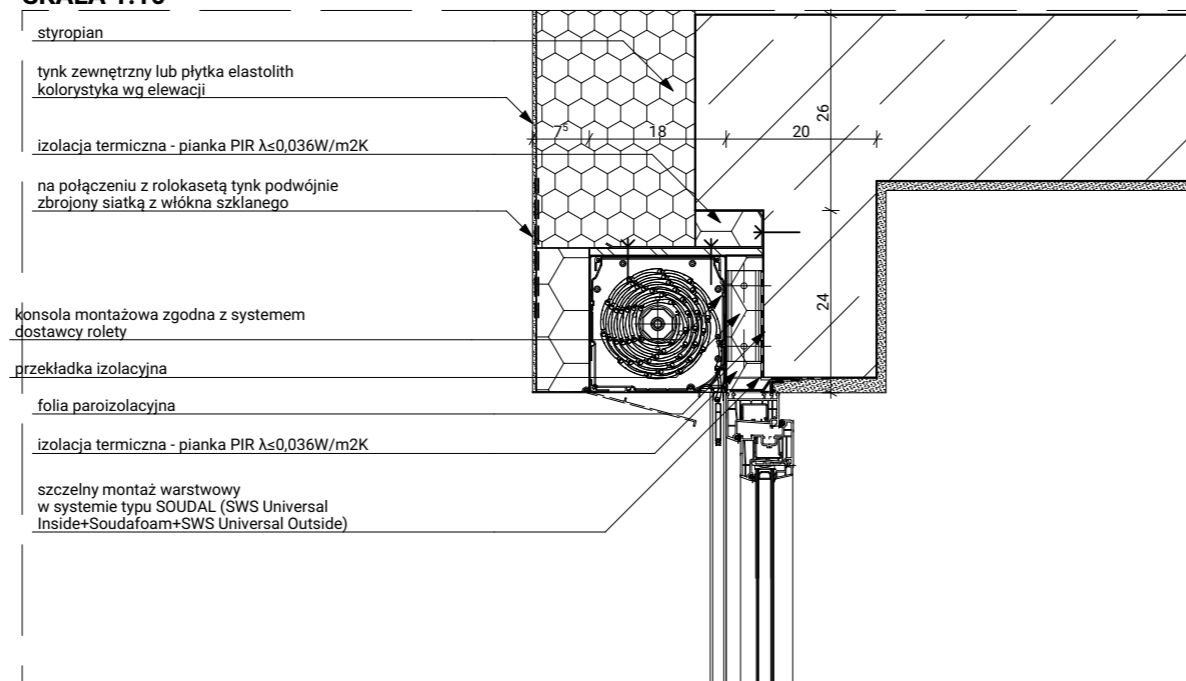

UWAGA:
- ROZPATRYWAĆ ŁĄCZNIE Z OPRACOWANAMI BRANŻOWYMI
W RAZIE ROZBIEŻNOŚCI NALEŻY SKONSULTOWAĆ JE Z NADZOREM AUTOSKIM
- WSZYSTKIE WYMIARY SPRAWDZIĆ NA BUDOWIE, W RAZIE STWIERDZENIA
ROZBIEŻNOŚCI NALEŻY SKONSULTOWAĆ Z INSPEKTOREM NADZORU I PROJEKTANTEM
- NIE DOPUSZCZALNA JEST SWOBODNA INTERPRETACJA STWIERDZONYCH
NIEŚCISŁOŚCI
- STOSOWAĆ PRODUKTY I SYSTEMY OKREŚLONE W PROJEKCIE LUB RÓWNOWAŻNE
- OTWORY DRZWIOWE I OKIENNE DOSTOSOWAĆ DO WYBRANEGO PRODUCENTA
STOLARKI
- RYSUNKI NIE STANOWIĄ DOKUMENTACJI WARSZTATOWEJ

LAB3

ARCHITEKCI

Jednostka
projektowa:

Lab 3 Architekci sp. z o. o.
ul. Woźna 14/3
61-777 Poznań
lab3.pl

KRS: 0000690315
NIP: 7831763299
REGON: 367860534

Obiekt:

Zespół budynków mieszkalnych wielorodzinnych wraz z niezbędną infrastrukturą drogową i techniczną
Mrowino, ul. Bramowa
działka nr 319/47 i 319/45, obręb Mrowino, gmina Rokietnica

Inwestor:

Rokietnicki Ośrodek Sportu sp. z o.o.
ul. Szamotulska 29 Rokietnica 62-090

Faza projektu:

PROJEKT WYKONAWCZY

Branża:

ARCHITEKTURA

Treść rysunku:

DETAL OKNA Z ROLETĄ

Główny projektant:

mgr inż. arch. Dominik **Banaszak**
nr upr. 45/WPOKK/2013

uprawnienia do projektowania
bez ograniczeń w specjalności architektonicznej

Zespół projektowy:

mgr inż. arch. Paweł **Kaczmarek**

Sprawdził:

mgr inż. arch. Robert **Broniarz**
nr upr. 7131/11/P/2005

uprawnienia do projektowania
bez ograniczeń w specjalności architektonicznej

Data: **01.2021**

Skala: **1:10**

Nr rysunku:

MBR_40_A_D_30

RZUT - DETAL OKNA Z ROLETĄ (parter)

SKALA 1:10

