



D E C Y Z J A

O USTALENIU LOKALIZACJI INWESTYCJI CELU PUBLICZNEGO

Na podstawie art. 4 ust. 2 pkt 1, art. 50, art. 51 ust. 1 pkt 3, art. 53, art. 54 oraz art. 56 ustawy z dnia 27 marca 2003 r. o planowaniu i zagospodarowaniu przestrzennym (Dz. U. z 2022 r. poz. 503 ze zm.), zwanej dalej „*u.p.z.p.*”, oraz na podstawie art. 104 ustawy z dnia 14 czerwca 1960 r. Kodeks postępowania administracyjnego (Dz. U. z 2022 r. poz. 2000 ze zm.), zwanej dalej „*Kpa*”, po rozpatrzeniu wniosku Akademii Marynarki Wojennej im. Bohaterów Westerplatte w Gdyni, ul. Śmidowicza 69, 81-127 Gdynia z dnia 12 stycznia 2023 r.,

ustalam lokalizację inwestycji celu publicznego pod nazwa:

„Rozbudowa bazy noclegowej na terenie AOSz Czernica wraz z rozbudową niezbędnej infrastruktury”, na terenie działek nr: 537, 538, 20/3, 20/5 i 20/79, obręb Męcikał, gm. Brusy stanowiących teren zamknięty.

I. Rodzaj inwestycji.

Przedmiotowe zamierzenie inwestycyjne obejmuje budowę budynków zakwaterowania turystycznego wraz z przebudową obiektów infrastruktury technicznej.

II. Funkcja zabudowy i zagospodarowania terenu.

Przedmiotem inwestycji objętej niniejszą decyzją jest rozbudowa bazy noclegowej wraz z niezbędną infrastrukturą na działkach o numerach ewidencyjnych: 537, 538, 20/3, 20/5 i 20/79, obręb Męcikał, na terenie Akademickiego Ośrodka Szkoleniowego Czernica nad jeziorem Kosobudno, stanowiących teren zamknięty.

W ramach inwestycji przewiduje się:

- 1) Budowę murowanego pawilonu mieszkalnego, nawiązującego formą architektoniczną do pawilonów istniejących na terenie AOSz Czernica, w którym projektuje się 10 lokali mieszkalnych.
Budowa pawilonu spowoduje konieczność zmiany lokalizacji terenowych urządzeń do ćwiczeń oraz placu zabaw.
- 2) Budowę pięciu domków drewnianych spójnych z istniejącymi na terenie AOSz Czernica domkami typu „szalaś”, jako obiektów krótkotrwałego zakwaterowania.
- 3) Przebudowę i budowę drogi dojazdowej do parkingu, parkingu i ogrodzenia po wznowieniu granic oraz układu komunikacyjnego w ośrodku. Część przedmiotowych działek leży poza istniejącym ogrodzeniem ośrodka, w związku z czym przewiduje się przebudowę i budowę ogrodzenia w celu włączenia wąskiego pasa terenu w zachodniej części działek o nr ewidencyjnym 20/79 i 20/5 w bezpośrednim sąsiedztwie istniejącej drogi dojazdowej do parkingu.
- 4) Rozbudowę, budowę i przebudowę sieci i przyłączy do nowoprojektowanych obiektów.

Parametry dotyczące terenu inwestycji:

- a) Powierzchnia zabudowy: min. 474 m², maks. 712 m²,
- b) Powierzchnia biologicznie czynna: min. 28 973 m², maks. 30 224 m²,
- c) Powierzchnia polegająca przekształceniu: min. 4 553 m², maks. 5 565 m².

III. Warunki i szczegółowe zasady zagospodarowania terenu oraz jego zabudowy wynikające z przepisów odrębnych.

Należy spełnić wymogi wynikające z przepisów, w tym techniczno-budowlanych, a także obowiązujących Polskich Norm, bądź uzyskać zgodę na odstępstwo, a w szczególności:

1) Warunki i wymagania ochrony i kształtowania ładu przestrzennego:

- a) Przewidziany do realizacji obiekt należy zaprojektować, zrealizować i użytkować, zapewniając spełnienie wymogów określonych w art. 5 ustawy z dnia 7 lipca 1994 r. – Prawo budowlane.
- b) Projektując objęte niniejszą decyzją zamierzenie inwestycyjne należy uwzględnić wymagania ładu przestrzennego, o których mowa w art. 1 ust. 2 pkt 1 *u.p.z.p.*
- c) Parametry inwestycji:
 - linia zabudowy – nie określa się (projektowane obiekty należy zlokalizować w obrębie granic terenu inwestycji pokazanych na załączniku mapowym do niniejszej decyzji);
 - powierzchnia zabudowy:
 - a) budynek drewniany typu „szałas”: 83 m² +/- 20% (dla jednego domku),
 - b) pawilon mieszkalny: 150 m² +/- 20%,
 - szerokość elewacji frontowej:
 - a) budynek drewniany typu „szałas”: min. 6,5 m, maks. 9,9 m,
 - b) pawilon mieszkalny: min. 12 m, maks. 14 m,
 - ilość kondygnacji nadziemnych:
 - a) budynek drewniany typu „szałas”: 2,
 - b) pawilon mieszkalny: 2,
 - wysokość górnej krawędzi elewacji frontowej, gzymsu lub atyki:
 - a) budynek drewniany typu „szałas”: nie dotyczy,
 - b) pawilon mieszkalny: min. 6 m, maks. 8 m,
 - wysokość głównej kalenicy lub wysokość budynku:
 - a) budynek drewniany typu „szałas”: min. 7 m, maks. 8,5 m,
 - b) pawilon mieszkalny: min. 6 m, maks. 8 m,
 - dane dotyczące dachu:
 - c) budynek drewniany typu „szałas”: symetryczny, dwuspadowy, kąt nachylenia dachu min. 50°, maks. 70°,
 - d) pawilon mieszkalny: symetryczny/inny, dwuspadowy/paski/inny, kąt nachylenia dachu min. 3°, maks. 10°.

2) Warunki ochrony środowiska i zdrowia ludzi:

- a) W trakcie przygotowania i realizacji inwestycji należy zapewnić oszczędne korzystanie z terenu (art. 74 ustawy z dnia 27 kwietnia 2001 r. Prawo ochrony środowiska, zwanej dalej „*p.o.ś.*”).
- b) W trakcie prac budowlanych inwestor realizujący przedsięwzięcie jest obowiązany uwzględnić ochronę środowiska na obszarze prowadzenia prac, a w szczególności ochronę gleby, zieleni, naturalnego ukształtowania terenu i stosunków wodnych (art. 75 ust. 1 *p.o.ś.*).
- c) Przy prowadzeniu prac budowlanych dopuszcza się wykorzystywanie i przekształcanie elementów przyrodniczych wyłącznie w takim zakresie, w jakim jest to konieczne w związku z realizacją konkretnej inwestycji (art. 75 ust. 2 *p.o.ś.*).
- d) Jeżeli ochrona elementów przyrodniczych nie jest możliwa, należy podejmować działania mające na celu naprawienie wyrządzonych szkód, w szczególności przez kompensację przyrodniczą (art. 75 ust. 3 *p.o.ś.*).
- e) Przedsięwzięcie powinno być realizowane przy spełnieniu także następujących warunków:
 - prace budowlane należy prowadzić w sposób pozwalający na uniknięcie zanieczyszczeń zarówno odpadami stałymi jak i ciekłymi,

- roboty należy prowadzić w taki sposób, by minimalizować ilość odpadów budowlanych,
 - powstałe podczas prac budowlanych odpady należy segregować i składować w wydzielonym miejscu, zapewniając ich regularny odbiór przez uprawnione podmioty; odpady niebezpieczne, jakie mogą się pojawić w ramach robót budowlanych należy segregować i oddzielać od odpadów obojętnych celem wywozu do specjalistycznych przedsiębiorstw zajmujących się ich utylizacją,
 - w przypadku wycieku do wód powierzchniowych substancji ropopochodnych, należy zastosować mechaniczne ich zbieranie z powierzchni wody,
 - należy ograniczyć do minimum wycinkę drzew i krzewów,
 - gleba i ziemia, powstałe przy pracach ziemnych, powinny zostać w maksymalnym stopniu wykorzystane na placu budowy, np. w celu niwelacji terenu,
 - po zagęszczeniu warstw gruntu rodzimego powinna zostać odtworzona warstwa humusu,
 - wykonane wykopy powinny być w odpowiedni sposób zabezpieczone przed ewentualnym wpadaniem ludzi i zwierząt.
- f) Zamierzenie inwestycyjne objęte decyzją nie jest przedsięwzięciem mogącym znacząco oddziaływać na środowisko, o którym mowa w rozporządzeniu Rady Ministrów z 10 września 2019 r. w sprawie przedsięwzięć mogących znacząco oddziaływać środowisko.
- g) Na nieruchomości objętej niniejszą decyzją, występują formy ochrony przyrody, o których mowa w art. 6 ustawy z dnia 16 kwietnia 2004 r. o ochronie przyrody:
- Zaborski Parku Krajobrazowy,
 - Obszar Specjalnej Ochrony Natura 2000 – Wielki Sandr Brdy.

W związku z powyższym, zgodnie z zapisami art. 53 ust. 4 pkt 8 *u.p.z.p.*, projekt niniejszej decyzji został uzgodniony z Regionalnym Dyrektorem Ochrony Środowiska w Gdańsku – uzgodnienie dokonane postanowieniem nr RDOŚ-Gd-WZP.612.3.20.2023.PK.1 z dnia 16 marca 2023 r.

3) Warunki ochrony dziedzictwa kulturowego i zabytków oraz dóbr kultury współczesnej:

- a) W granicach objętych wnioskiem nie występują zidentyfikowane zabytki podlegające ochronie na podstawie przepisów o ochronie i opiece nad zabytkami, jednakże należy uwzględnić wymagania i warunki zawarte w przepisach obowiązujących, a w szczególności w ustawie z dnia 23 lipca 2003r. o ochronie zabytków i opiece nad zabytkami.

Zgodnie z zapisami art. 32 ust. 1 ww. ustawy, w przypadku natrafienia, w trakcie prowadzenia robót budowlanych lub ziemnych, na przedmiot, co do którego istnieje przypuszczenie, że jest on zabytkiem, należy:

- wstrzymać wszelkie roboty mogące uszkodzić lub zniszczyć odkryty przedmiot,
- zabezpieczyć, przy użyciu dostępnych środków, ten przedmiot i miejsce jego odkrycia,
- niezwłocznie zawiadomić o tym Pomorskiego Wojewódzkiego Konserwatora Zabytków, a jeśli nie jest to możliwe Burmistrza Brus.

4) Obsługa w zakresie komunikacji i infrastruktury technicznej:

- a) Obsługa w zakresie infrastruktury technicznej:
- zapotrzebowanie na wodę:
 - a) budynek drewniany typu „szałas”: projektuje się przyłącze do istniejącej sieci wodociągowej, 36 m³/mies.;
 - b) pawilon mieszkalny: projektuje się przyłącze do istniejącej sieci wodociągowej, ok. 160 m³/mies.;
 - zapotrzebowanie na gaz :
 - c) budynek drewniany typu „szałas”: nie dotyczy,

- d) pawilon mieszkalny: nie dotyczy,
 - zapotrzebowanie na energię elektryczną :
 - c) budynek drewniany typu „szałas”: projektuje się przyłączyć do istniejącej sieci,
 - d) pawilon mieszkalny: projektuje się przyłączyć do istniejącej sieci,
 - zapotrzebowanie na energię ciepłą:
 - c) budynek drewniany typu „szałas”: grzejniki elektryczne,
 - d) pawilon mieszkalny: projektuje się przyłączyć do istniejącej na terenie nieruchomości kotłowni z pompą ciepła ,
 - sposób odprowadzania ścieków :
 - e) budynek drewniany typu „szałas”: projektuje się przyłączyć do istniejącej sieci,
 - f) pawilon mieszkalny: projektuje się przyłączyć do istniejącej sieci, ok. 160 m³/mies.,
 - sposób odprowadzania wód opadowych:
 - a) budynek drewniany typu „szałas”: na własny nieutwardzony teren inwestycji,
 - b) pawilon mieszkalny: projektuje się przyłączyć do istniejącej kanalizacji deszczowej,
 - gospodarka odpadami:
 - c) budynek drewniany typu „szałas”: zgodnie z regulaminem utrzymania porządku i czystości na terenie gminy,
 - d) pawilon mieszkalny: zgodnie z regulaminem utrzymania porządku i czystości na terenie gminy,
 - zaopatrzenie w środki łączności:
 - a) budynek drewniany typu „szałas”: projektuje się przyłączyć do istniejącej sieci,
 - b) pawilon mieszkalny: projektuje się przyłączyć do istniejącej sieci.
- b) Komunikacja:
- dostęp do terenu inwestycji – z ul. Leśniej i z ul. Jana Pawła II poprzez istniejące drogi wewnętrzne,
 - wymagana ilość miejsc parkingowych – min. 50, maks. 80.
- c) Zgodnie z art. 53 ust. 4 pkt 9 *u.p.z.p.*, projekt niniejszej decyzji został uzgodniony z zarządcami dróg publicznych tj.:
- Burmistrzem Brus zarządcą ul. Leśnej znajdującej się na działce o nr ew. 20/80 (obręb Męcikał, gm. Brusy) – uzgodnienie dokonane w trybie określonym w art. 53 ust. 5 *u.p.z.p.*
 - Starostą Powiatu Chojnickiego zarządcą ul. Jana Pawła II znajdującej się na działce o nr. ew. 524 (obręb Męcikał, gm. Brusy) - uzgodnienie dokonane postanowieniem nr ID.672.103.2023 z dnia 17 marca 2023 r.

5) Wymagania dotyczące ochrony interesów osób trzecich:

- a) Inwestycję należy projektować i realizować w sposób zapewniający spełnienie wymagań, dotyczących poszanowania uzasadnionych interesów osób trzecich, występujących w obszarze oddziaływania projektowanego obiektu, w szczególności zapewnić, przewidzianą obowiązującymi przepisami, ochronę:
- przed pozbawieniem możliwości korzystania z wody, kanalizacji, energii elektrycznej i ciepłej, środków łączności oraz dostępu światła dziennego do pomieszczeń przeznaczonych na pobyt ludzi, a w trakcie robót budowlanych chronić istniejące uzbrojenie terenu lub uzyskać zgodę właścicieli na jego przebudowę,
 - przed uciążliwościami powodowanymi przez hałas, wibracje, zakłócenia elektryczne i promieniowanie,
 - przed ponadnormatywnym zanieczyszczeniem powietrza, wody i gleby,
 - przed pozbawieniem dostępu do drogi publicznej.
- b) Przed wystąpieniem z wnioskiem o pozwolenie na budowę inwestor musi posiadać prawo do dysponowania nieruchomością na cele budowlane, dokumentując je dołączonym do ww. wniosku oświadczeniem, o którym mowa w art. 33 ust. 2 pkt 2 ustawy Prawo budowlane.

- c) Inwestor zobowiązany jest uzyskać wymagane przepisami szczególnymi, uzgodnienia, pozwolenia lub opinie innych zainteresowanych organów, w tym uzgodnienia z gestorami infrastruktury na terenie lokalizacji wnioskowanego zamierzenia, w szczególności uzgodnienia usytuowania sieci uzbrojenia terenu z zarządzającym terenem zamkniętym, zgodnie z dyspozycją art. 28d ustawy z dnia 17 maja 1989 r. Prawo geodezyjne i kartograficzne (Dz. U. z 2020 r. poz. 2052 ze zm.). Za „sieci uzbrojenia terenu”, zgodnie z treścią art. 2 pkt 11 ww. ustawy, uważa się wszelkiego rodzaju nadziemne, naziemne i podziemne przewody i urządzenia: wodociągowe, kanalizacyjne, gazowe, ciepłne, telekomunikacyjne, elektroenergetyczne i inne, z wyłączeniem urządzeń melioracji szczegółowych, a także podziemne budowle, które w rozumieniu przepisów o statystyce publicznej nie są budynkami.

6) Wymagania dotyczące ochrony obiektów budowlanych na terenach górniczych:

Teren przeznaczony pod planowaną inwestycję położony jest poza terenami górniczymi.

IV. Linie rozgraniczające teren inwestycji:

Wyznaczono obszar oznaczony ciągłą linią koloru czerwonego i literowo A-B-C...-AH,, na mapie w skali 1:1000, stanowiącej załącznik graficzny nr 1 do niniejszej decyzji.

Uzasadnienie:

W dniu 13 stycznia 2023 r. do tut. urzędu wpłynął wniosek Akademii Marynarki Wojennej im. Bohaterów Westerplatte w Gdyni, ul. Śmidowicza 69, 81-127 Gdynia z dnia 12 stycznia 2023 r., w sprawie wydania decyzji o ustaleniu lokalizacji inwestycji celu publicznego dla przedsięwzięcia pn.: „Rozbudowa bazy noclegowej na terenie AOSz Czernica wraz z rozbudową niezbędnej infrastruktury”, na terenie działek nr: 537, 538, 20/3, 20/5 i 20/79, obręb Męcikał, gm. Brusy stanowiących teren zamknięty.

Inwestycja objęta przedmiotowym wnioskiem zalicza się do inwestycji celu publicznego w rozumieniu art. 6 pkt 1a ustawy z dnia 21 sierpnia 1997 r. o gospodarce nieruchomościami (Dz. U. z 2023 r. poz. 344 ze zm. i zlokalizowana jest na terenie zamkniętym, o którym mowa w przepisach Prawa geodezyjnego i kartograficznego. W związku z powyższym, zgodnie z art. 51 ust. 1 pkt 3 *u.p.z.p.*, organem właściwym do wydania decyzji jest Wojewoda Pomorski.

Planowane zamierzenie inwestycyjne nie jest zaliczane do przedsięwzięć mogących znacząco oddziaływać na środowisko, określonych w rozporządzeniu Rady Ministrów z dnia 10 września 2019 r. w sprawie przedsięwzięć mogących znacząco oddziaływać na środowisko (Dz. U. z 2019 r. poz. 1839). W związku z powyższym inwestor nie był zobowiązany dołączyć do wniosku decyzji o środowiskowych uwarunkowaniach, o której mowa w art. 72 ustawy z dnia 3 października 2008 r. o udostępnieniu informacji o środowisku i jego ochronie, udziale społeczeństwa w ochronie środowiska oraz o ocenach oddziaływania na środowisko (Dz. U. z 2021r. poz. 247 ze zm.).

We wniosku zawarto charakterystykę planowanej inwestycji, obejmującą elementy określone art. 52 ust. 2 pkt 2 *u.p.z.p.*, a do wniosku dołączono mapę w skali 1:1000, określającą granice terenu objętego wnioskiem.

Po analizie akt sprawy Wojewoda Pomorski uznał, iż wniosek inwestora spełnia wymogi określone w przepisie art. 52 *u.p.z.p.* i stanowi podstawę do wszczęcia postępowania administracyjnego w niniejszej sprawie. Stosownie do zapisów art. 53 ust. 1 *u.p.z.p.* o wszczęciu postępowania zawiadomiono strony w drodze obwieszczenia (WI-III.746.1.4.2023.OM-b z dnia 8 lutego 2023 r.) na tablicy ogłoszeń i stronie internetowej Pomorskiego Urzędu Wojewódzkiego, występując także pismem nr WI-III.746.1.4.2023.OM-c z dnia 8 lutego 2023 r. do Urzędu Miasta i Gminy Brusy o wywieszenie na tablicy ogłoszeń oraz stronie internetowej ww. obwieszczenia. Jednocześnie pismem nr WI-III.746.1.4.2023.OM-a z dnia 8 lutego 2023 r. o wszczęciu postępowania

zawiadomiono wnioskodawcę, właścicieli i użytkowników wieczystych nieruchomości objętych wnioskiem.

W toku przeprowadzonego postępowania administracyjnego Wojewoda Pomorski dokonał analizy warunków i zasad zagospodarowania terenu oraz jego zabudowy, wynikających z przepisów odrębnych, a także stanu funkcjonalnego i prawnego terenu, na którym przewiduje się realizację inwestycji.

Ustalono, że na nieruchomości objętej niniejszą decyzją, występują formy ochrony przyrody, o których mowa w art. 6 ustawy z dnia 16 kwietnia 2004 r. o ochronie przyrody: Zaborski Parku Krajobrazowy oraz Obszar Specjalnej Ochrony Natura 2000 – Wielki Sandr Brdy. W związku z powyższym, zgodnie z zapisami art. 53 ust. 4 pkt 8 *u.p.z.p.*, przy piśmie nr WI-III.746.1.4.2023.EB-d z dnia 10 marca 2023 r., przekazano projekt niniejszej decyzji do uzgodnienia z Regionalnym Dyrektorem Ochrony Środowiska w Gdańsku – uzgodnienie dokonane postanowieniem nr RDOŚ-Gd-WZP.612.3.20.2023.PK.1 z dnia 16 marca 2023 r.

Ponadto projekt decyzji został uzgodniony, zgodnie z art. 53 ust. 4 pkt 9 *u.p.z.p.*, przy piśmie nr WI-III.746.1.4.2023.EB-e z dnia 10 marca 2023 r., z zarządcą ul. Leśnej znajdującej się na działce o nr ew. 20/80 (obręb Męcikał, gm. Brusy) tj. Burmistrzem Brus – uzgodnienie dokonane w trybie określonym w art. 53 ust. 5 *u.p.z.p.*, a także przy piśmie nr WI-III.746.1.4.2023.EB-f z dnia 10 marca 2023 r., z zarządcą drogi- ul. Jana Pawła II znajdującą się na działce o nr. ew. 524 (obręb Męcikał, gm. Brusy) tj. Starostą Powiatu Chojnickiego - uzgodnienie dokonane postanowieniem nr ID.672.103.2023 z dnia 17 marca 2023 r.

W trakcie prowadzonego postępowania administracyjnego strony nie wniosły żadnych wniosków, uwag ani zastrzeżeń.

Po przeanalizowaniu stanu faktycznego i prawnego rozpatrywanej sprawy Wojewoda Pomorski uznał, iż w aktach sprawy znajdują się wszystkie niezbędne dokumenty, wymagane zgodnie z obowiązującymi przepisami, do wydania orzeczenia w tej sprawie.

W związku z powyższym należało orzec jak sentencji.

Pouczenie:

*Od niniejszej decyzji służy stronie odwołanie do Ministra Rozwoju i Technologii za pośrednictwem organu, który ją wydał, w terminie 14 dni od daty doręczenia. Odwołanie powinno zawierać zarzuty odnoszące się do decyzji, określać istotę i zakres żądania będącego przedmiotem odwołania oraz wskazywać dowody uzasadniające to żądanie (por. art. 53 ust. 6 *u.p.z.p.*).*

*Zgodnie z art. 2e *u.p.z.p.* postępowanie w sprawie wymierzenia kary pieniężnej, w przypadku niewydania przez właściwy organ decyzji w terminie 65 dni od dnia złożenia wniosku o jej wydanie, wszczyna się z urzędu, jeżeli podmiot, który wystąpił z wnioskiem o ustalenie lokalizacji inwestycji celu publicznego, wniesie żądanie wymierzenia tej kary.*

Załączniki:

Załącznik nr 1 – kopia mapy w skali 1:1000, na której ciągłą linią koloru czerwonego i literowo A-B-C... - AH, oznaczone zostały granice obszaru objętego niniejszą decyzją.

z up. Wojewody Pomorskiego

Zastępca Dyrektora
Wydziału Infrastruktury

Janusz Woliński


(dokument podpisany elektronicznie)

Otrzymują:

1. Akademia Marynarki Wojennej im. Bohaterów Westerplatte ul. Śmidowicza 69, 81-127 Gdynia
2. WI-III/aa

Projekt niniejszej decyzji sporządził mgr inż. arch. Adam Madejski, posiadający dyplom ukończenia studiów wyższych w zakresie architektury.

Zgodnie z art. 7 punkt 2 ustawy z dnia 16 listopada 2006r. o opłacie skarbowej (Dz. U. z 2022r. poz. 2142 ze zm.) oraz punktem IV podpunkt 4 załącznika do ww. ustawy, wydanie decyzji na wniosek jednostki budżetowej oraz złożenie pełnomocnictwa, udzielonego przez tą jednostkę, nie podlega opłacie skarbowej

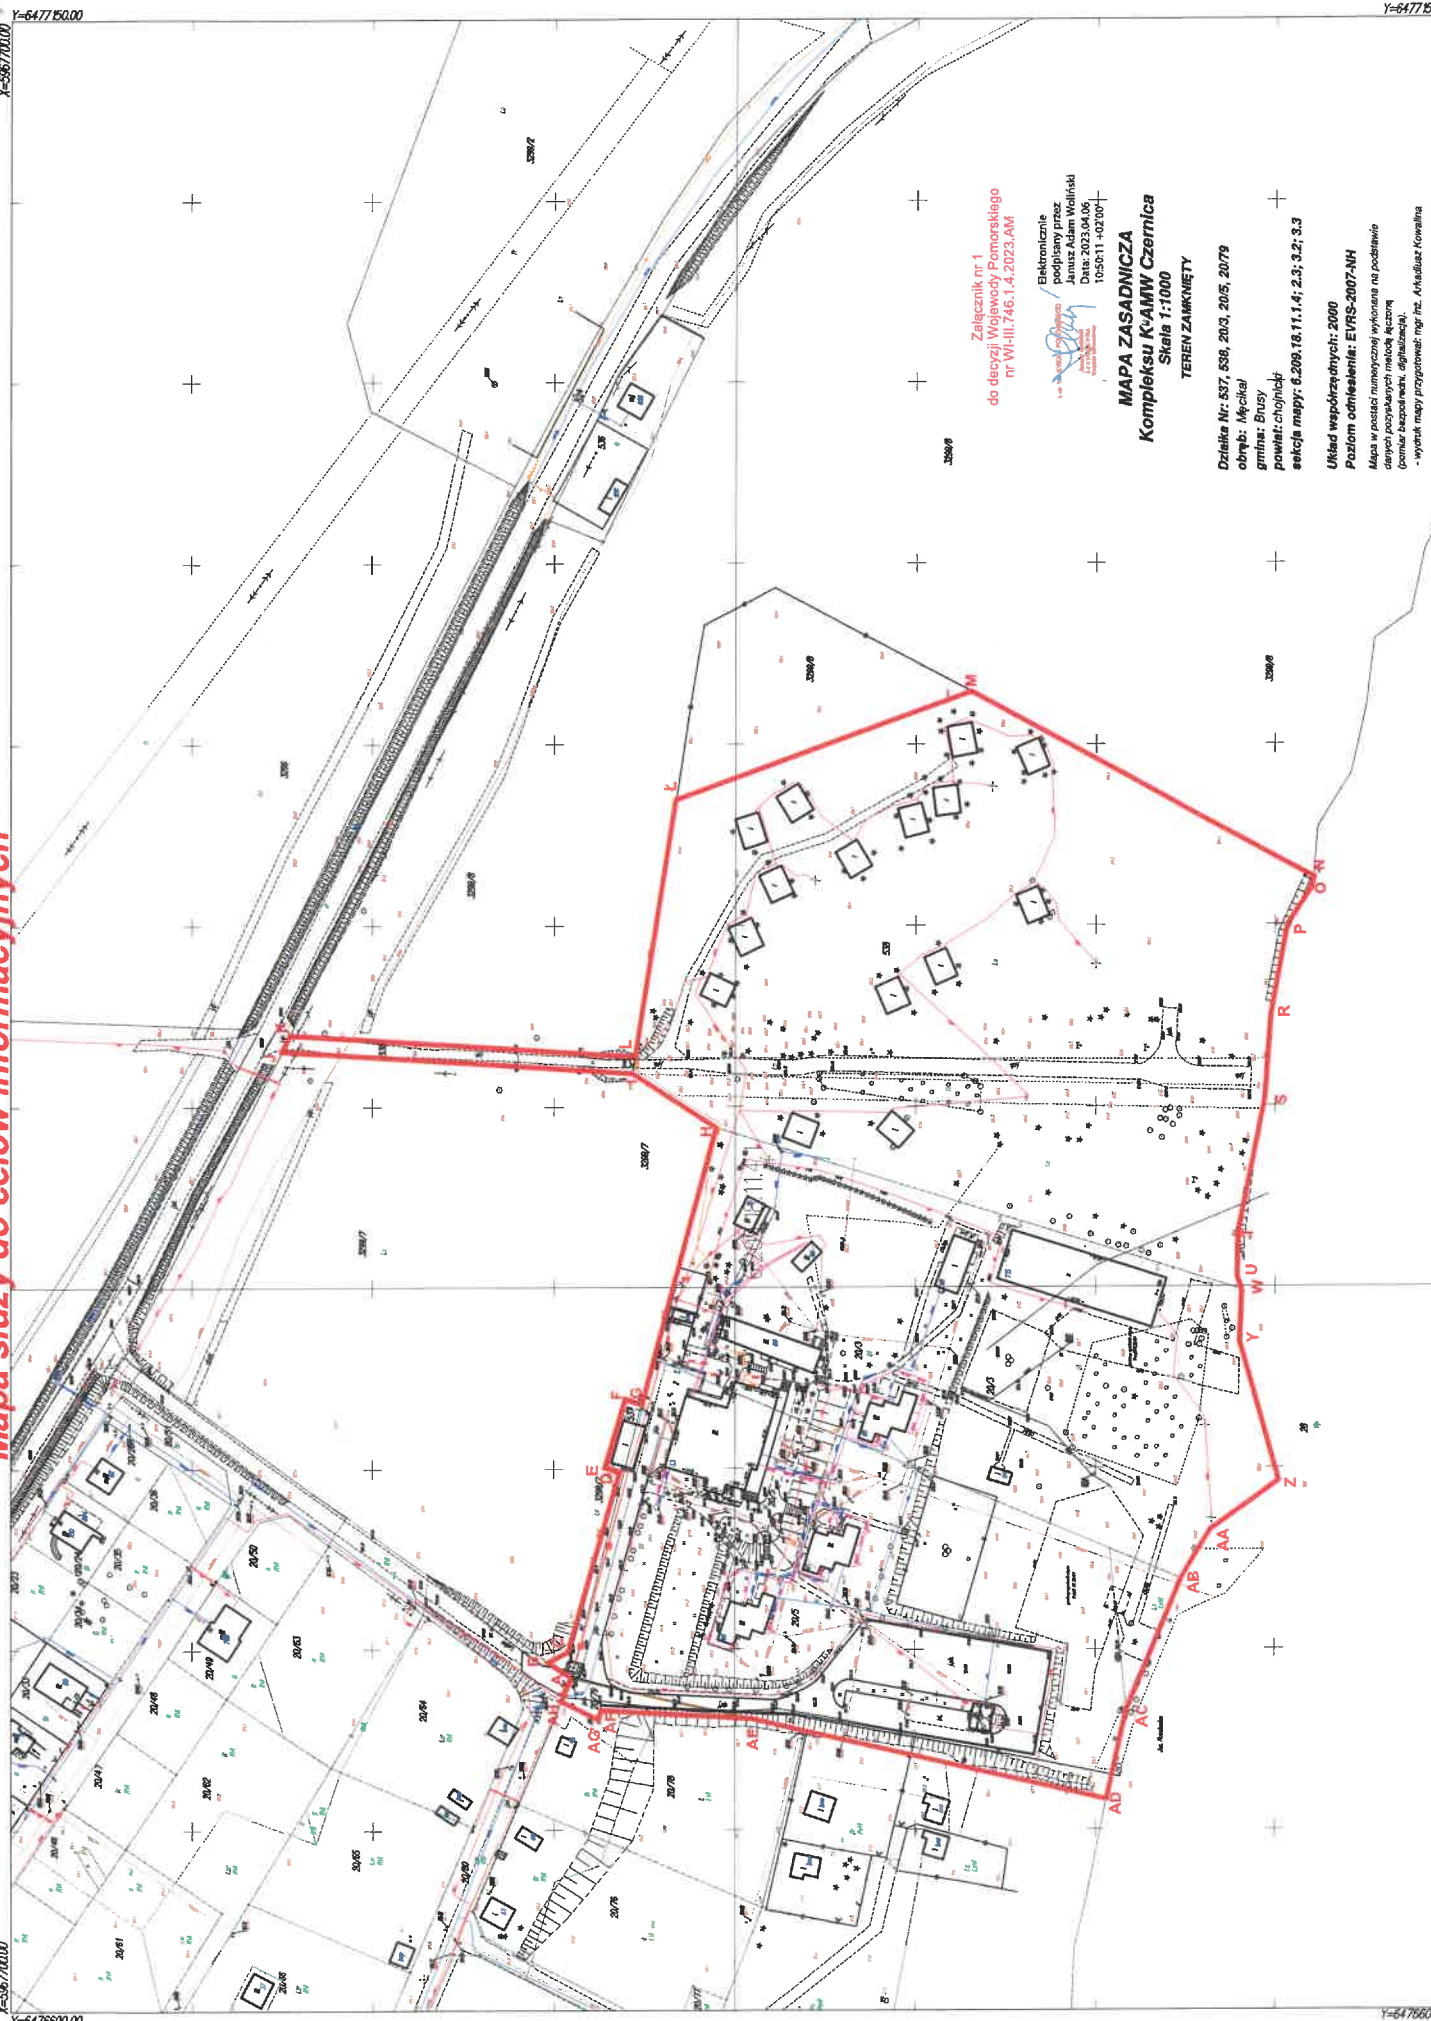

Załącznik nr 1
do decyzji Wojewody Pomorskiego
nr WI-III.746.1.4.2023.AM

Elektronicznie
podpisany przez
Janusz Adam Wolffski
Data: 2023.04.06
105011-40200

MAPA ZASADNICZA
Kompleksu K-AMW Czernica
Skala 1:1000
TEREN ZAKMNIETY

Dzielnica Nr: 539, 539, 203, 205, 2079
obręb: Męcikał
gmina: Brusy
powiat: chojnicki
sekcja mapy: 6.209, 18.11.4; 2.3; 3.2; 3.3

Układ współrzędnych: 2000
Podstaw odniesienia: ETRS-2007-NH
Mapa w postaci numerycznej wykonana na podstawie
danych pozycyjnych metodą łączoną
(geomiarstwo, geodezja, digitauzajm)
- wytwórca mapy: mgr inż. Arkadiusz Nowak

