
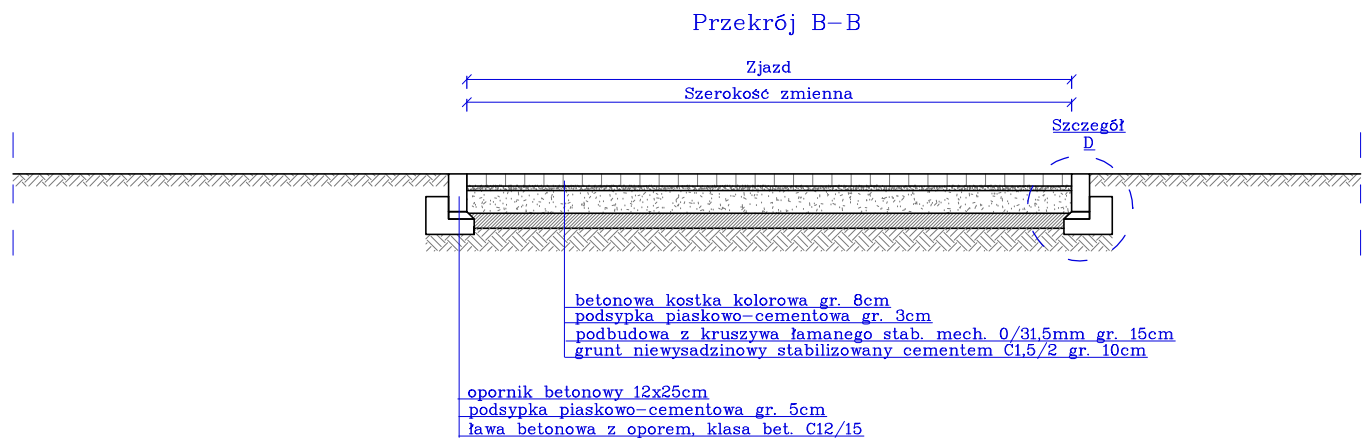


Przekroje i rzut zjazdu
skala 1:50

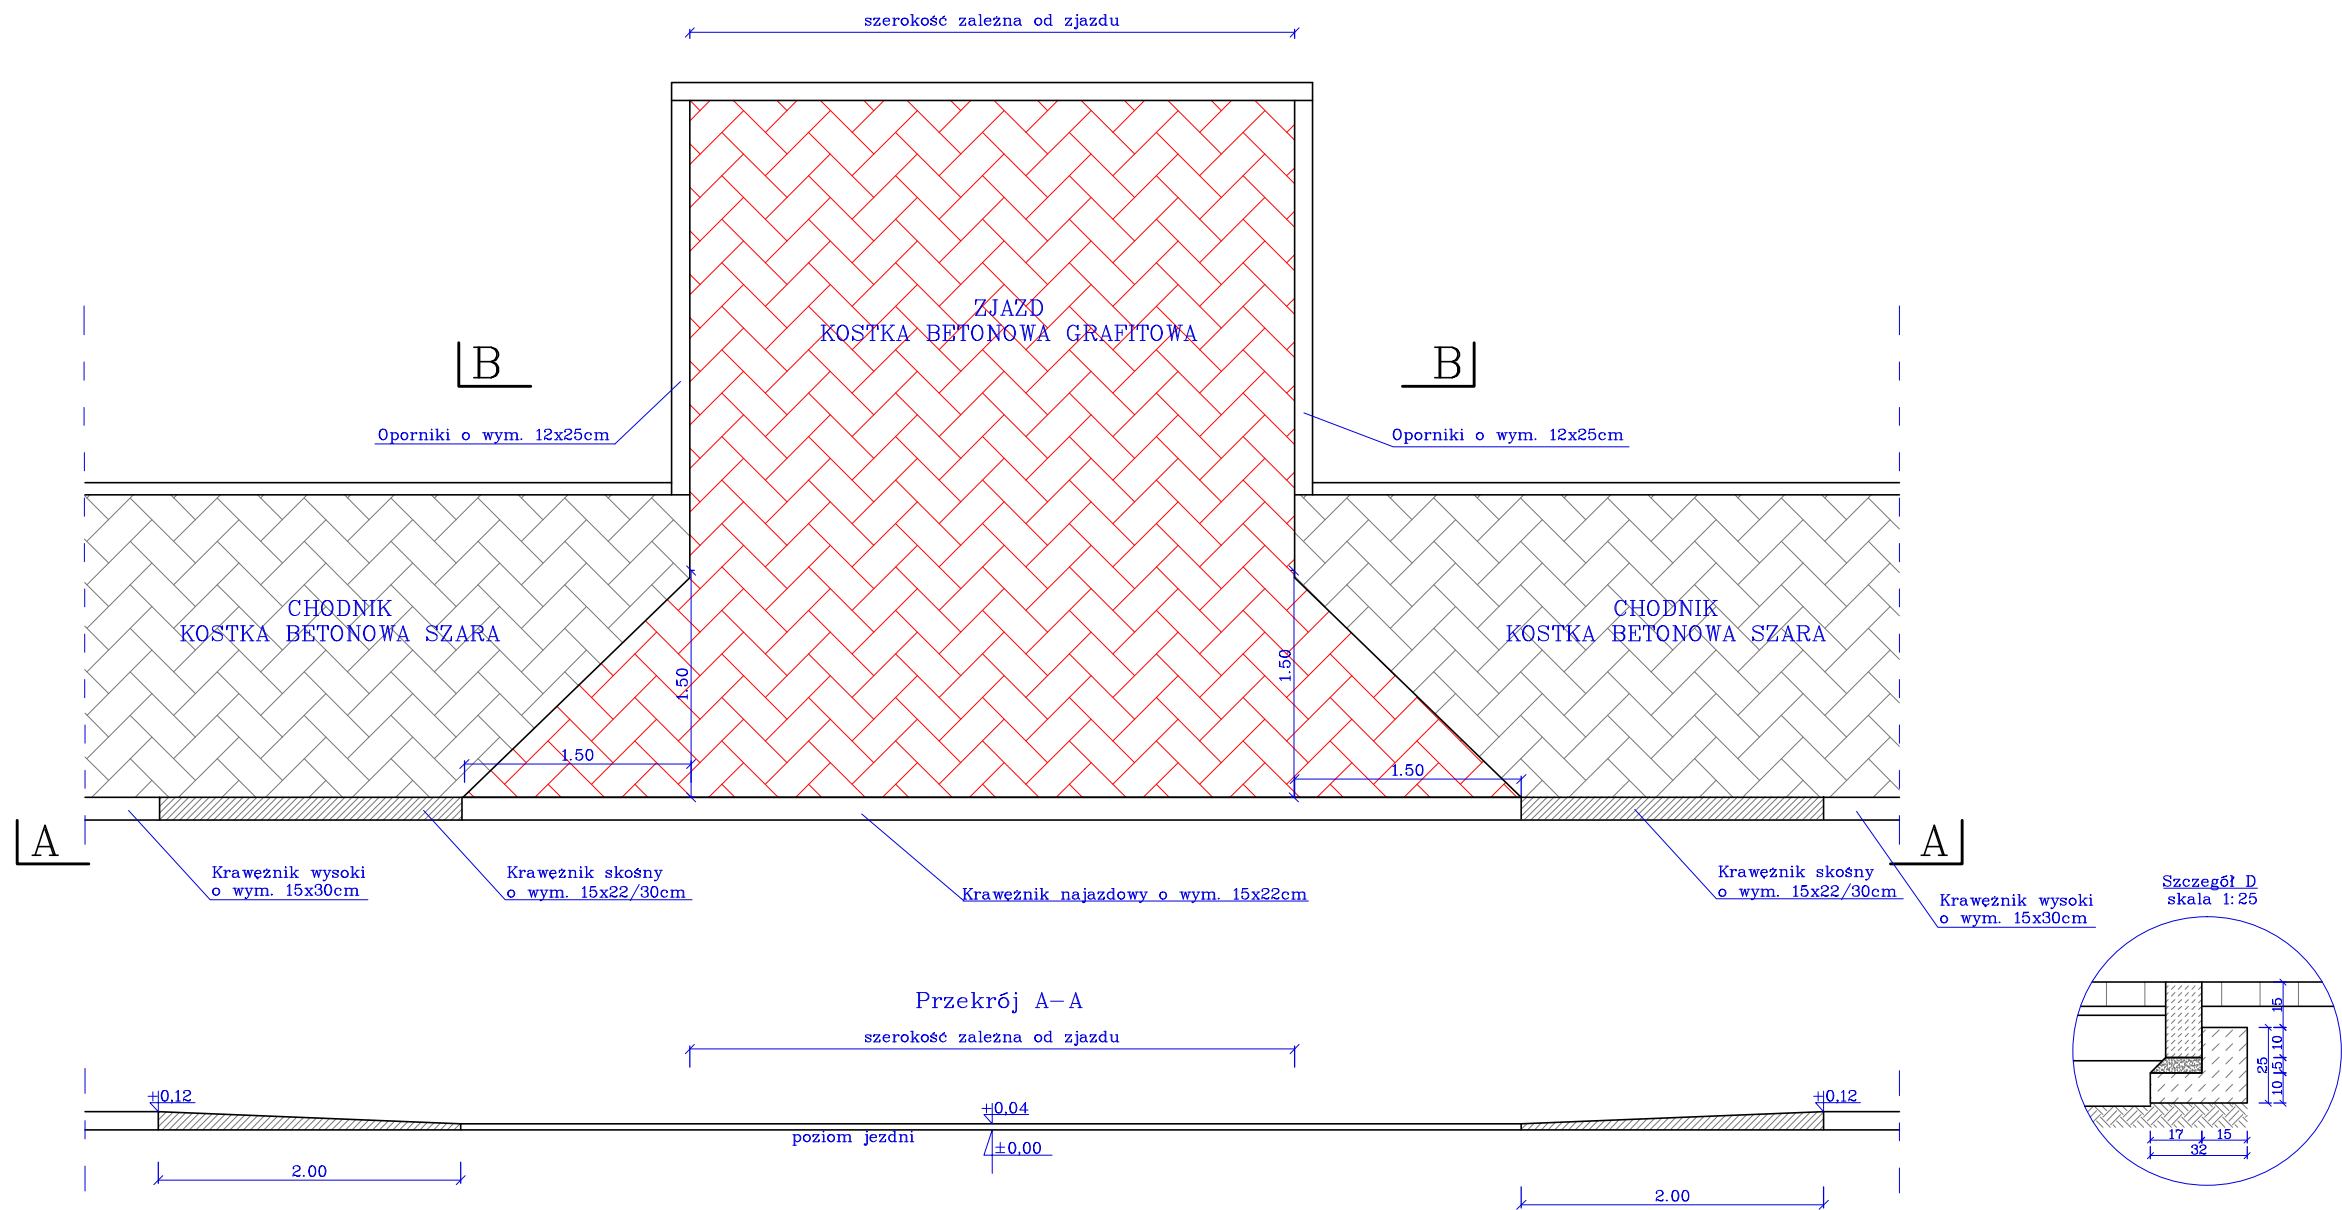

PRZĘDSIĘBIORSTWO PROJEKTOWO-USŁUGOWE SYSTEM A Antoni Przybylski 66-400 Gorzów Wlkp.; ul. Saperów 3 tel. 604 468 001; e-mail: sabrata@o2.pl				
TEMAT:		SKALA:	1: 50	
Przebudowa nawierzchni drogowych wraz z budową kanalizacji deszczowej w miejscowości Mostkowo, gmina Barlinek		NR RYS:		
		STADIUM:	PW	
		BRANŻA:	drogowa	
TREŚĆ: Przekroje i rzut zjazdu		DATA:	03.2024	
AUTORZY OPRACOWANIA:		NR UPR.	SPECJ. UPR.	PODPIS
PROJEKTANT:	mgr inż. ANTONI PRZYBYLSKI	20/78/Gw	KON.-INŻ.	
SPRAWDZAJĄCY:	mgr inż. ANTONI IGNACY PRZYBYLSKI	LBS/0024/PWOD/14	DROGOWA	