


bruk drewniany – dębowy d=10cm h=10cm
 10 z piaskiem zagęszczonym pomiędzy
 5 podsypka – piasek z cementem
 20 podsypka z piasku gruboziarnistego

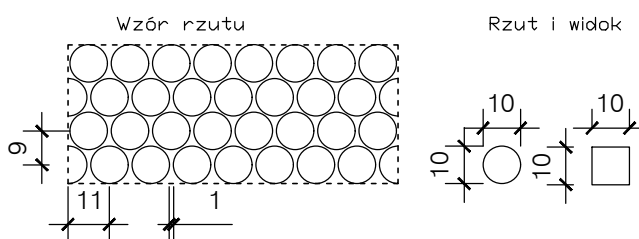

Tytuł rysunku: Przekrój przez nawierzchnię bruku drewnianego	Inwestor: GMINA NASIELSK	
Nazwa inwestycji: Przebudowa obiektów sportowych przy szkole podstawowej w Dębinkach i utwardzenie terenu.	Podpis i pieczęć:	
Faza: projekt architektoniczno-budowlany		
Obiekt: nawierzchnia utwardzona		
Adres: dz. nr ew. 292/1 obr. ew. 0011, Dębinki	Skala 1 / 20	rys.3b
Projektant: mgr inż. Robert Wypych, branża konstrukcyjno-budowlana nr uprawnień MAZ/0060/PWOK/07 R.W. PERSPEKTYWA S.C. 05-180 POMIECHÓWEK UL. ŚWIERKOWA 1	kod 05-190	
	Data 01/04/2019r	