


Przekrój przez nawierzchnię poliuretanową z drenażem chłonnym

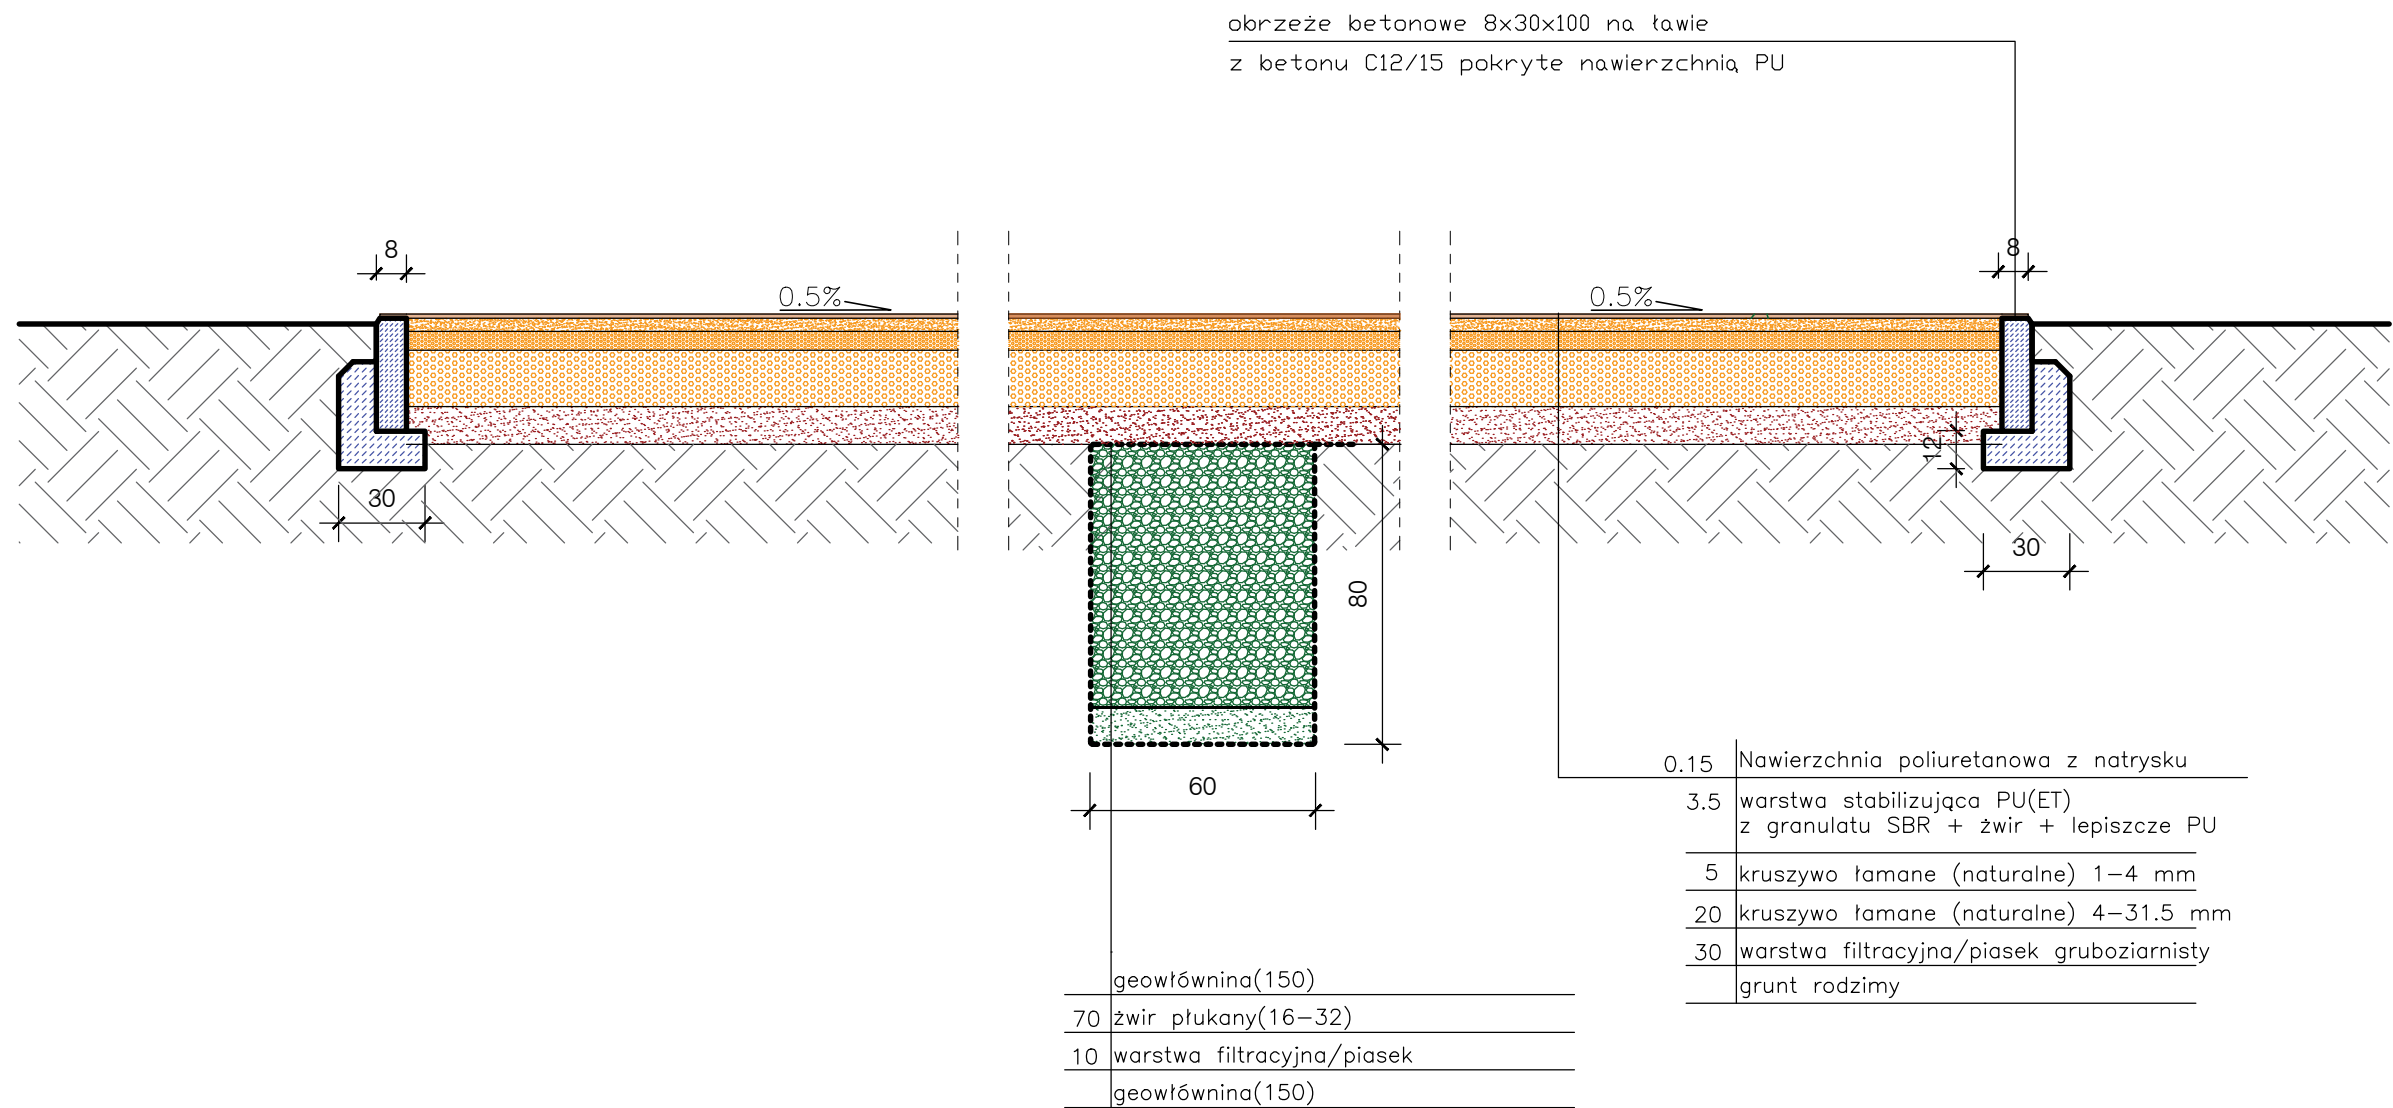

Tytuł rysunku: Przekrój podłużny przez nawierzchnię poliuretantową		Inwestor: Gmina Nasielsk		
Nazwa inwestycji: <b>Przebudowa obiektów sportowych przy szkole podstawowej w Dębinkach i utwardzenie terenu i budowa małej architektury.</b>		Podpis i pieczęć:		
Faza: projekt koncepcyjny				
Obiekt: boisko wielofunkcyjne				
Adres: dz. nr ew. 292/1 obr. ew. 0011, Dębinki				
Opracowanie projektowe: Karol Perkowski   kom. 698 621 993		Skala	1 / 20	rys.3
Projektant: mgr inż. Robert Wypych, branża konstrukcyjno-budowlana nr uprawnień MAZ/0060/PWOK/07 R.W. PERSPEKTYWA S.C. 05-180 POMIECHÓWEK UL. ŚWIERKOWA 1		kod	05-190	
		Data	1.04.2019r	