


# PRZEKRÓJ A-A

## SKALA 1:75

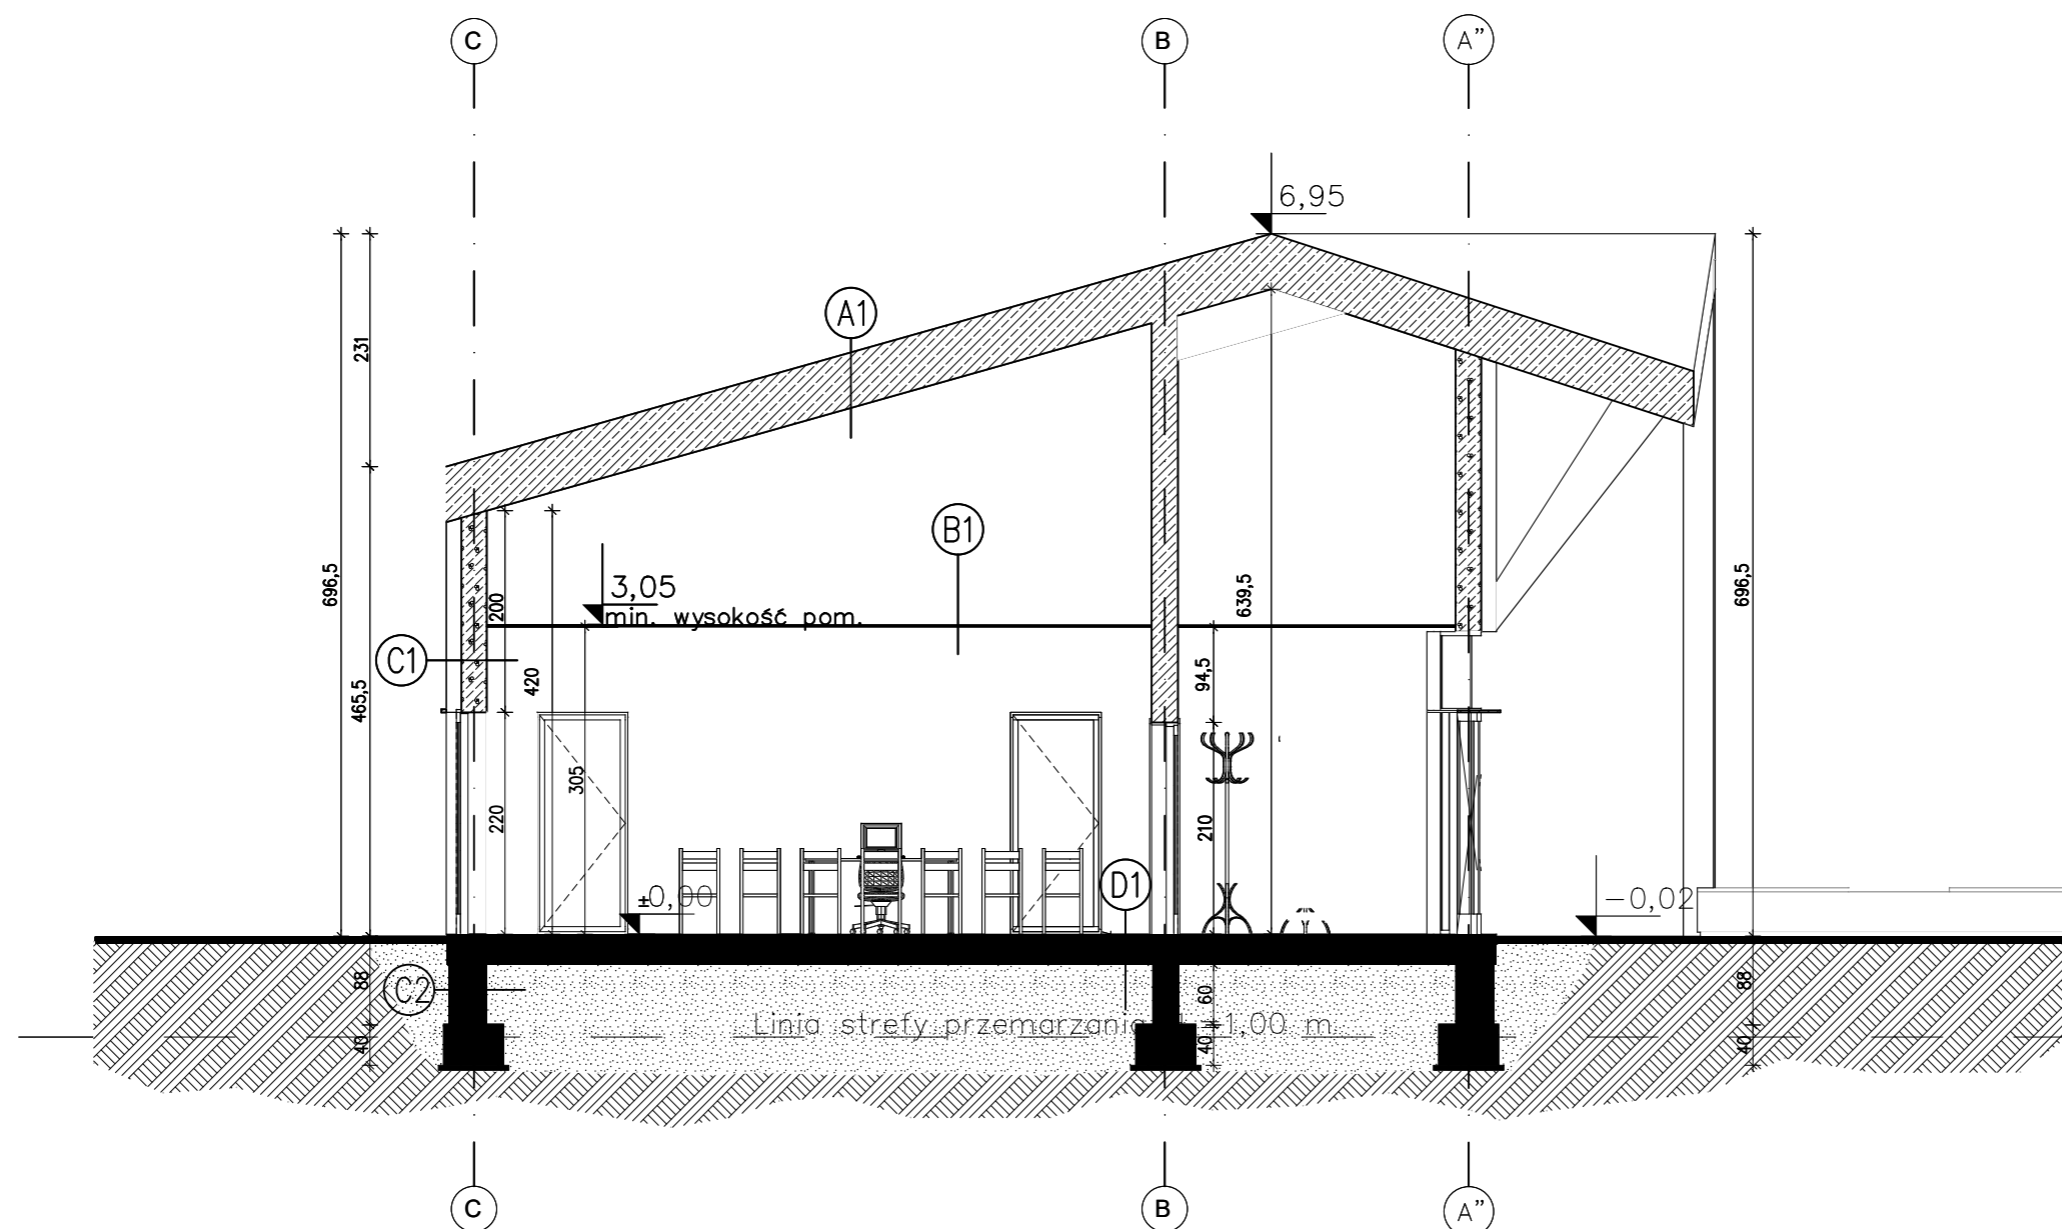

A1

Płyty warstwowe  
Łaty stalowe  
Kratownica stalowa

B1

Przestrzeń instalacyjna  
Ruszt sufitu podwieszanego  
Sufit podwieszany z płyt gips-karton

C1

Deski elewacyjne gr. 2cm  
Styropian + siatka na kleju gr. 15cm  
Beton komórkowy gr. 24cm  
Tynk gipsowy gr. 1cm

C2

Folia kubełkowa  
Styropian wodoodporny gr. 12 cm  
Pionowa izolacja przeciwwilgociowa  
błoczki betonowe gr. 24cm  
Pionowa izolacja przeciwwilgociowa

D1

Podłoga wg oznaczenia na rzucie  
Szlichta cementowa gr. 4 cm  
1 x folia polietylenowa na zakład  
Styropian EPS 100-036, gr. 15 cm  
2 x folia polietylenowa  
Podkład betonowy gr. 10 cm  
Podsypka piask. zag. gr. 30 cm

<b>DOMAN-PRO</b> BIURO PROJEKTOWE I OBSŁUGI INWESTYCJI		DOMAN-PRO Arkadiusz Domański ul. Aliantów 12/1, 88-400 Żnin, NIP: 558-170-90-90 tel. 607 843 781, e-mail: biuro@doman-pro.pl	
TEMAT OPRACOWANIA Rozbudowa i przebudowa świetlicy wiejskiej, na terenie działek nr 275/1, 275/2 w miejscowości Jaroszewo, Gmina Żnin			DATA 29.10.2021r.
TRESC RYSUNKU PRZEKRÓJ A-A			SKALA 1:75
INWESTOR Gmina Żnin ul. 700-lecia, 88-400 Żnin		ETAP PROJ. BUDOWLANY	NR RYS. 4
FUNKCJA PROJEKTANT	AUTOR dr inż. arch. Piotr Brzeziński	NR UPRAWNIEN KP-0243	SPECJALNOŚĆ ARCHITEKTURA
PROJEKTANT SPRAWDZAJĄCY	mgr inż. arch. Jolanta Budzichowska	KPOK IA 60/2009 KP-0244	ARCHITEKTURA
Rysunek wykonano przy pomocy programu ZWCAD+ 2019, BESCAD 2019			