


Istniejący układ wymiennikowy JAD 6/50
Centralne ogrzewanie i wentylacja

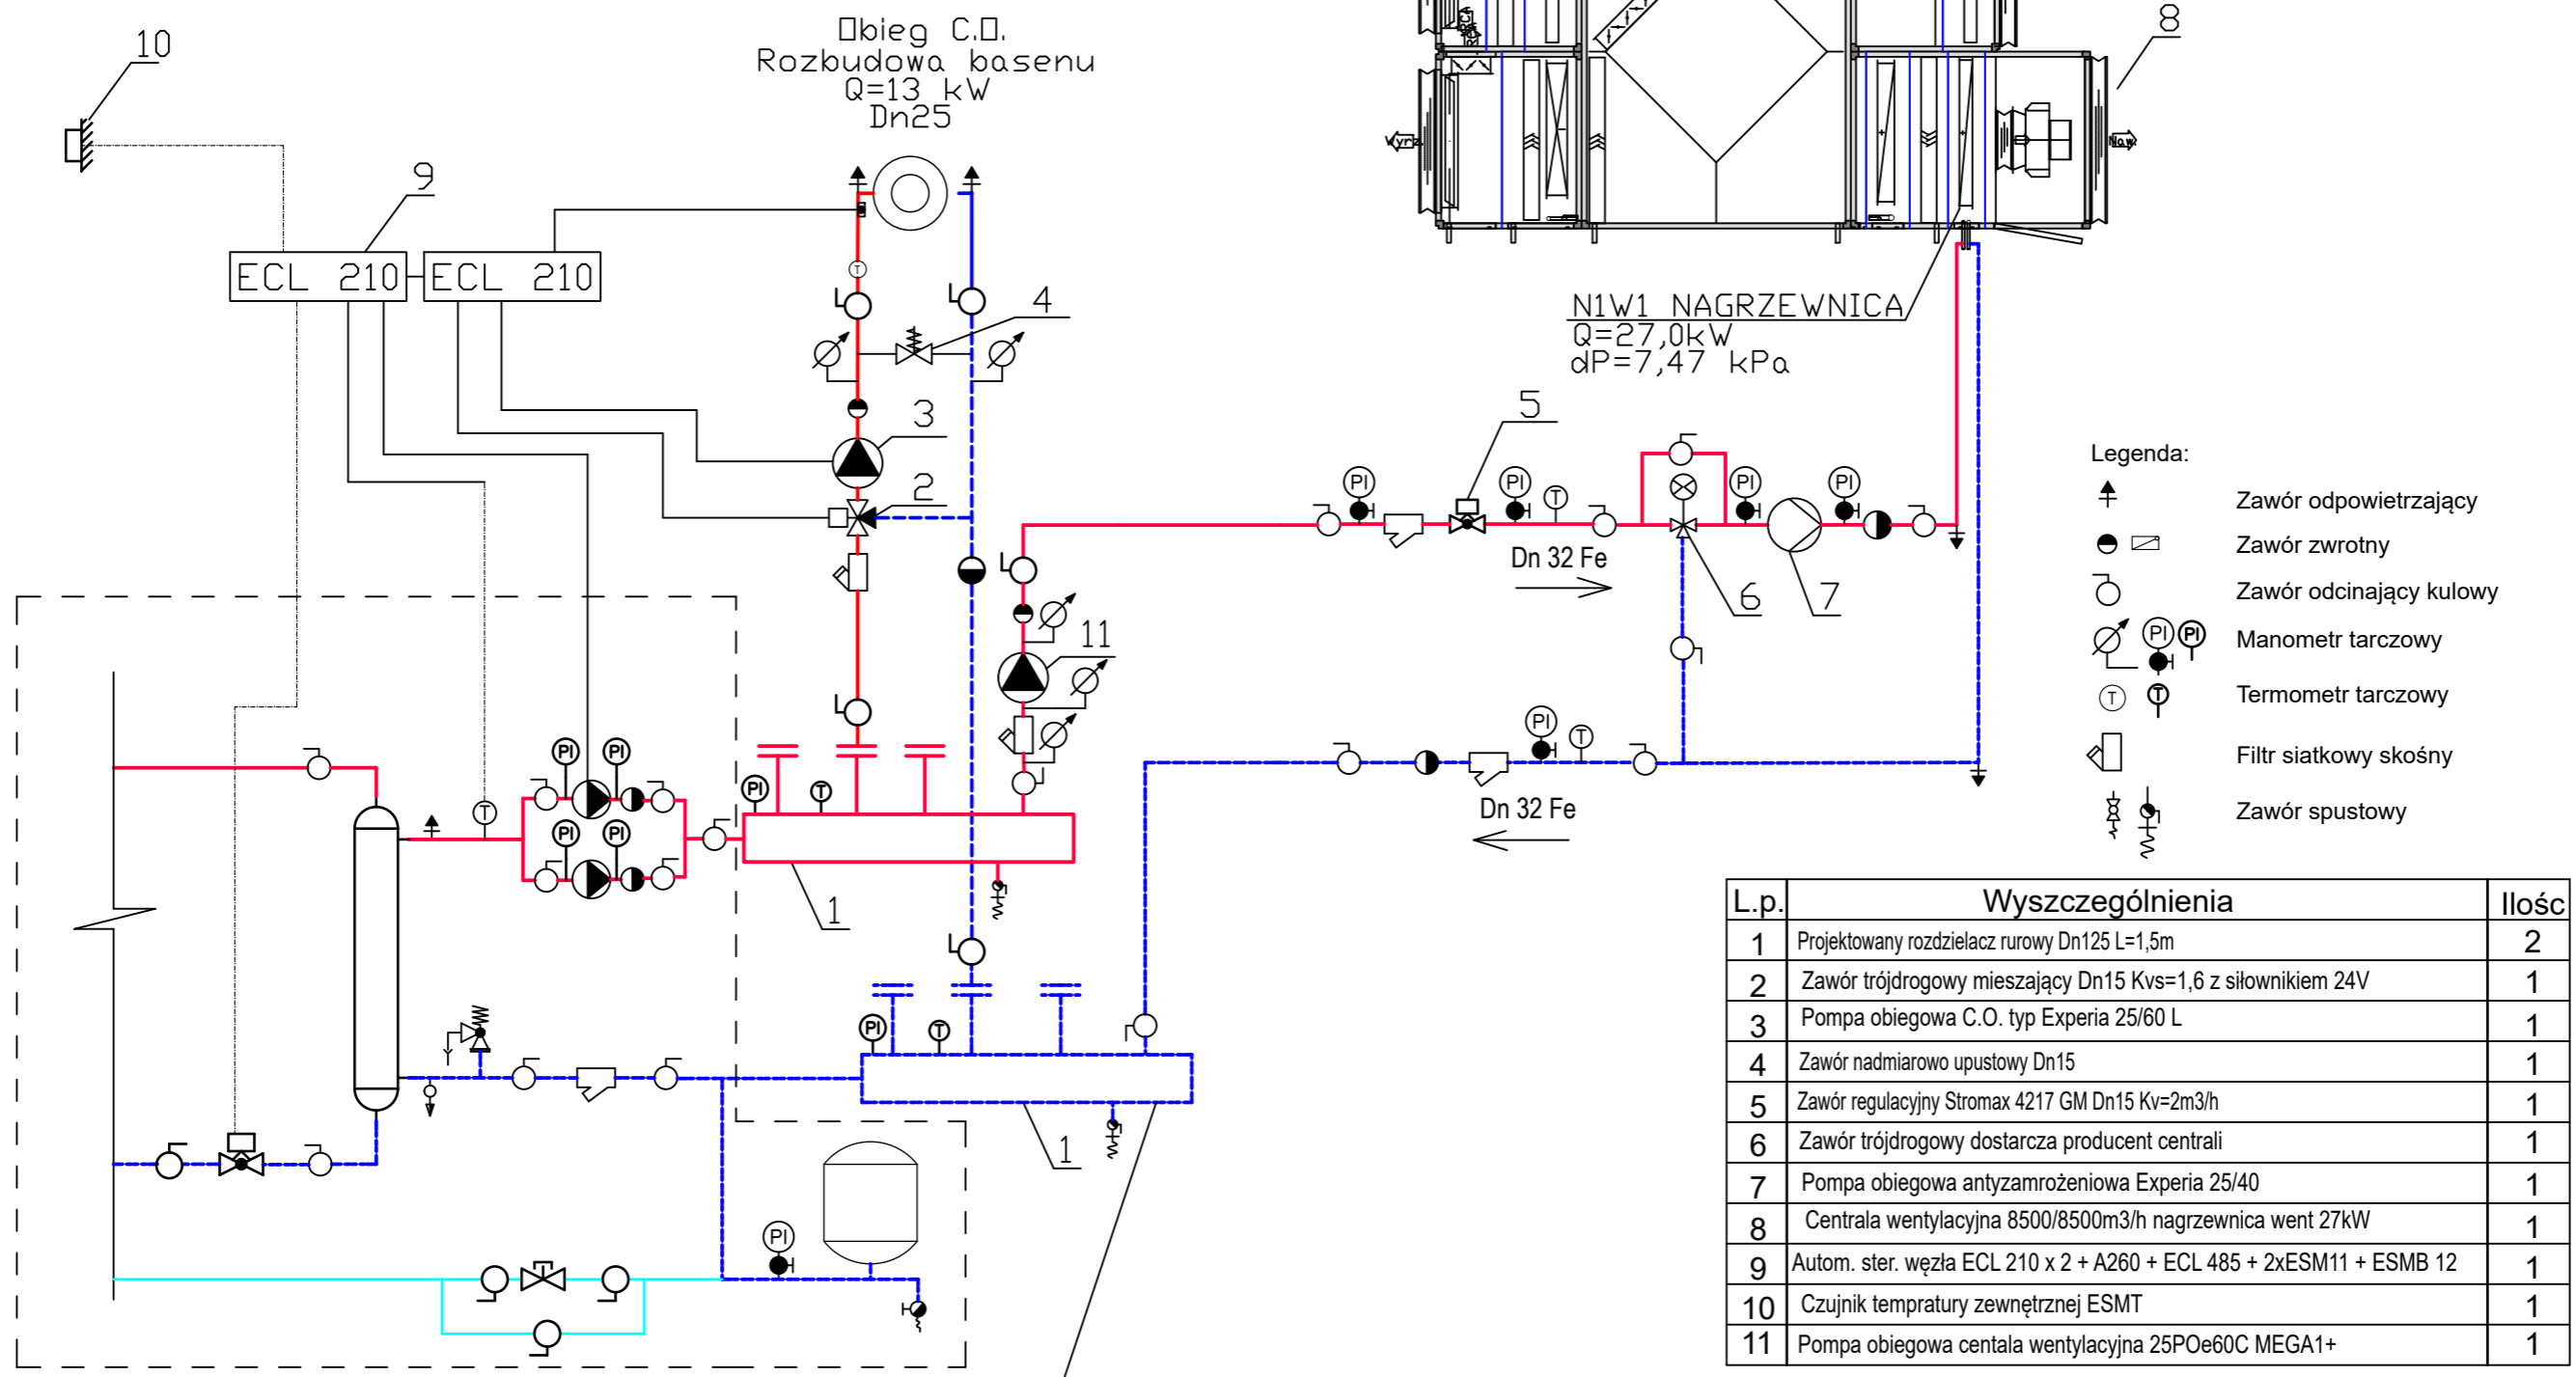

Istniejące obiegi CT i C.O. wpiąć do projektowanego rozdzielacza

MK-Projekt		Schemat technologiczny podłączenia centrali wentylacyjnej basenowej i instalacji c.o.							
ADRES	Ustrzyki Dolne dz nr 557/2, 554/9, 552/9	DATA	maj-2020	SKALA	b/s	NR RYS.	9	STADIUM	P.W.
TEMAT	Rozbudowa zespołu basenów "Delfin" o część rekreacyjną obejmującą rozbudowę i przebudowę budynku krytej pływalni								
Projektant	mgr inż. Michał KURCOŃ								
Nr uprawnień	Specjalność								
PDK/0031/POOS/10	inst.-inż. w zakresie sieci i urz. sanit.								
Sprawdzający	mgr inż. Jan MIŚNIAKIEWICZ								
Nr uprawnień	Specjalność								
46-75	inst.-inż. w zakresie sieci i urz. sanit.								