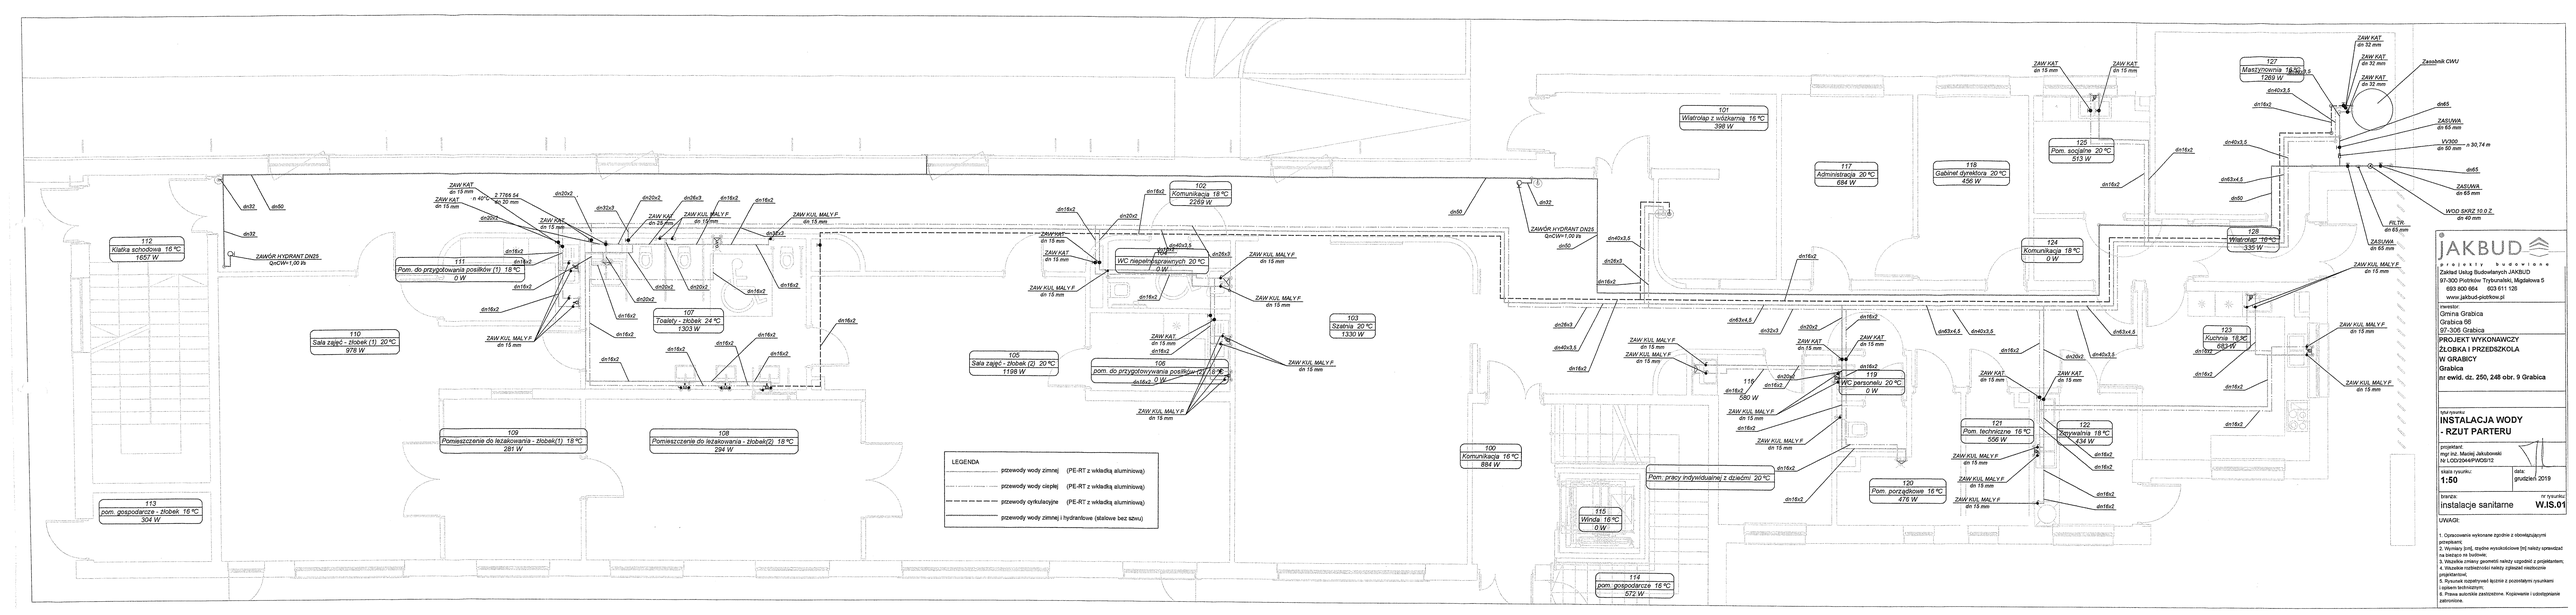

JAKBUD
projekty budowlane

Zakład Usług Budowlanych JAKBUD
97-300 Piotrków Trybunalski, Magdalena 5
693 800 664 609 611 126
www.jakbud-piotrkow.pl

inwestor:
Gmina Grabica
Grabica 66
97-306 Grabica

PROJEKT WYKONAWCZY
ŻŁOBKA I PRZEDSZKOLA
W GRABICY
Grabica
nr ewid. dz. 250, 246 obr. 9 Grabica

tytuł opracow.:
INSTALACJA WODY
- RZUT PARTERU

projektował:
mgr inż. Maciej Jakubowski
tel. LOD/0444/PWOD/12

skala rysunku:
1:50

data:
grudzień 2019

branża:
instalacje sanitarne

nr rysunku:
W.IS.01

UWAGI:

1. Opracowanie wykonane zgodnie z obowiązującymi przepisami.
2. Wymiary [cm], rzędne wysokościowe [m] należy sprawdzać na bieżąco na budowie.
3. Wszelkie zmiany geometrii należy uzgodnić z projektantem.
4. Wszelkie rozbieżności należy zgłaszać niezwłocznie projektantowi.
5. Przed montażem zaprezentować łączniki z pozostałymi rysunkami i opisem technicznym.
6. Prawa autorskie zastrzeżone. Kopiowanie i udostępnianie zabronione.