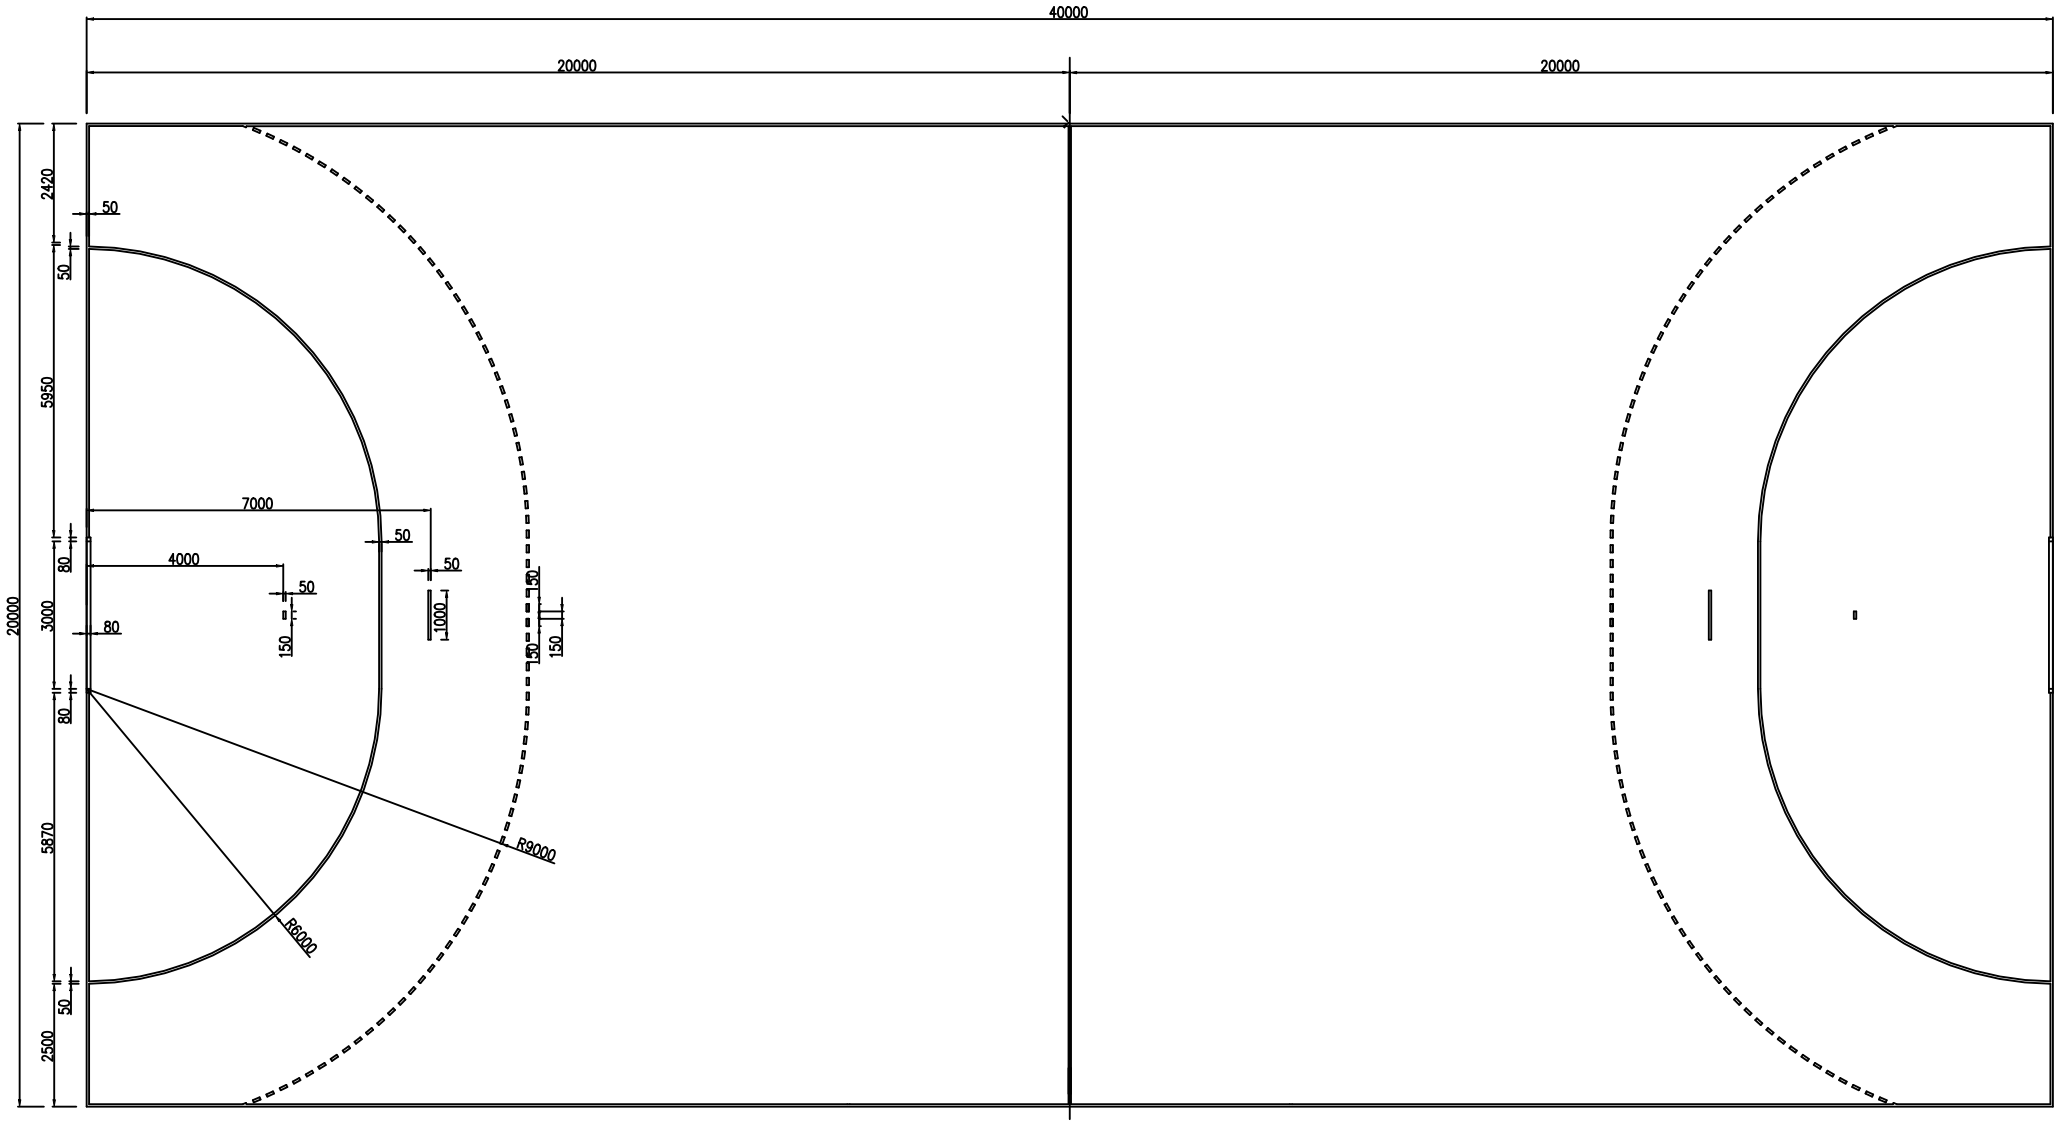


| | | |
|---|---|---|
| Nazwa zadania: | Remont boiska wielofunkcyjnego w Szkole Podstawowej nr 1 | |
| Aders zadania: | ul. Robotnicza 23,<br>78-600 Wałcz<br>dz.ewid. nr 2907 | |
| Inwestor:<br>Adres inwestora: | Gmina Miejska Wałcz<br>Plac Wolności 1, 78-600 Wałcz | |
| Rysunek: | Nr 4- Boisko do piłki ręcznej | |
| Skala | | Data:Czerwiec 2022r. |
| Projektant: | Dariusz Zniszczoł | |
| Uprawnienia | nr 62/06/SLOKK/II | |