




ELEWACJA WSCHODNIA

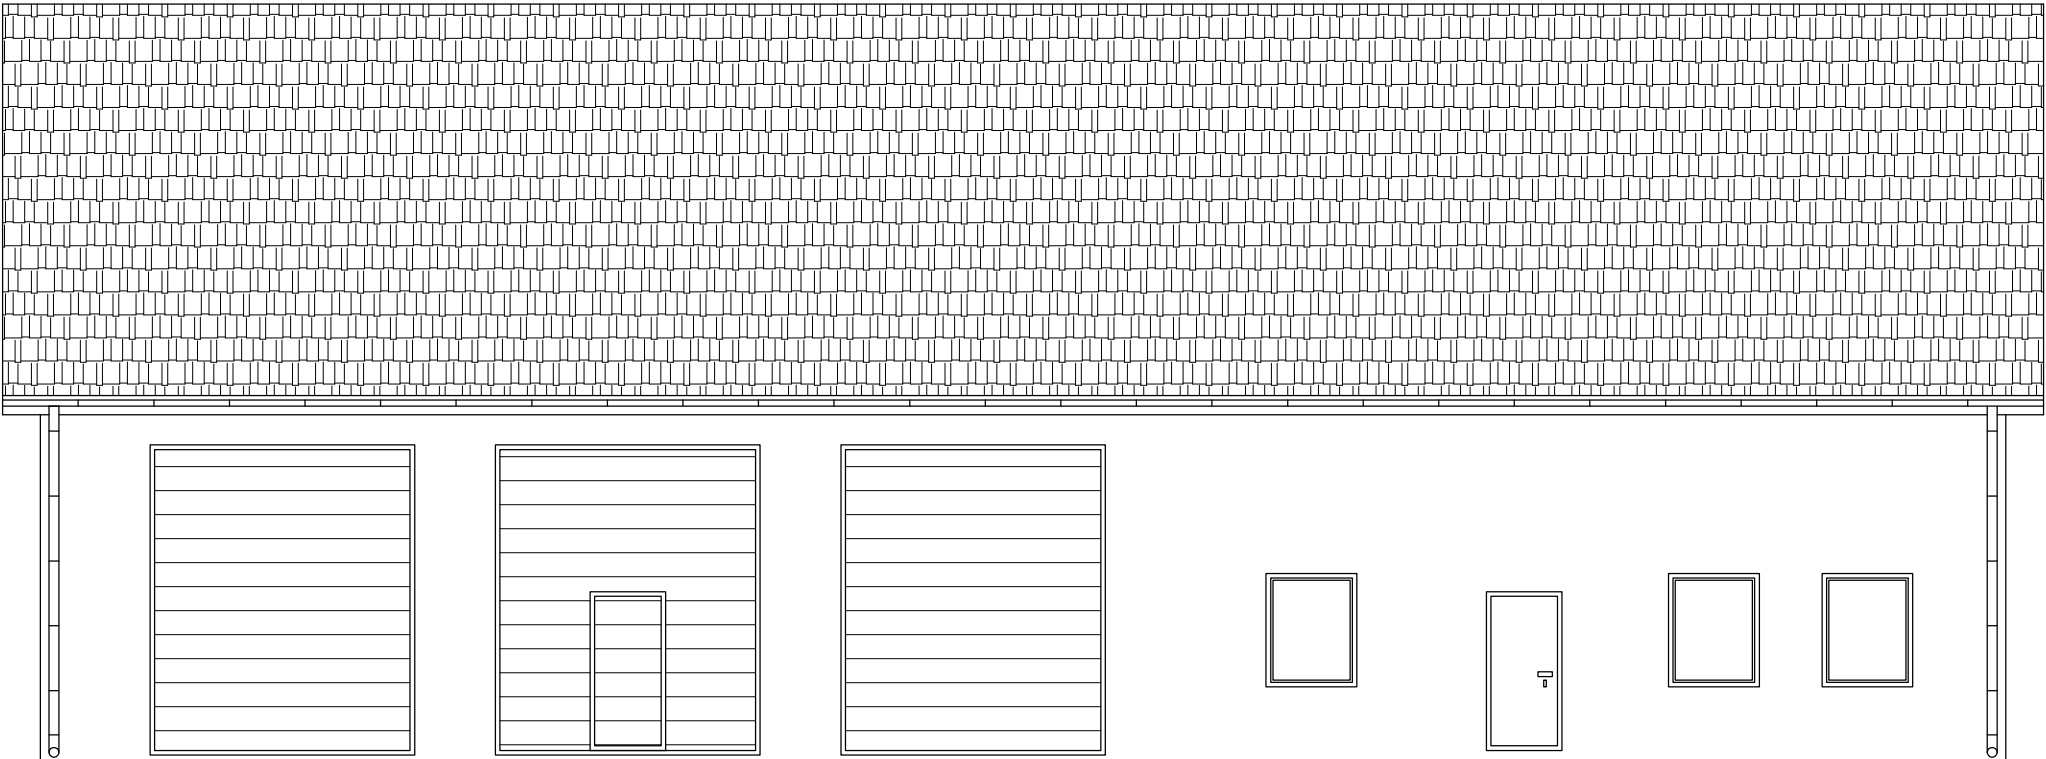

ELEWACJA ZACHODNIA

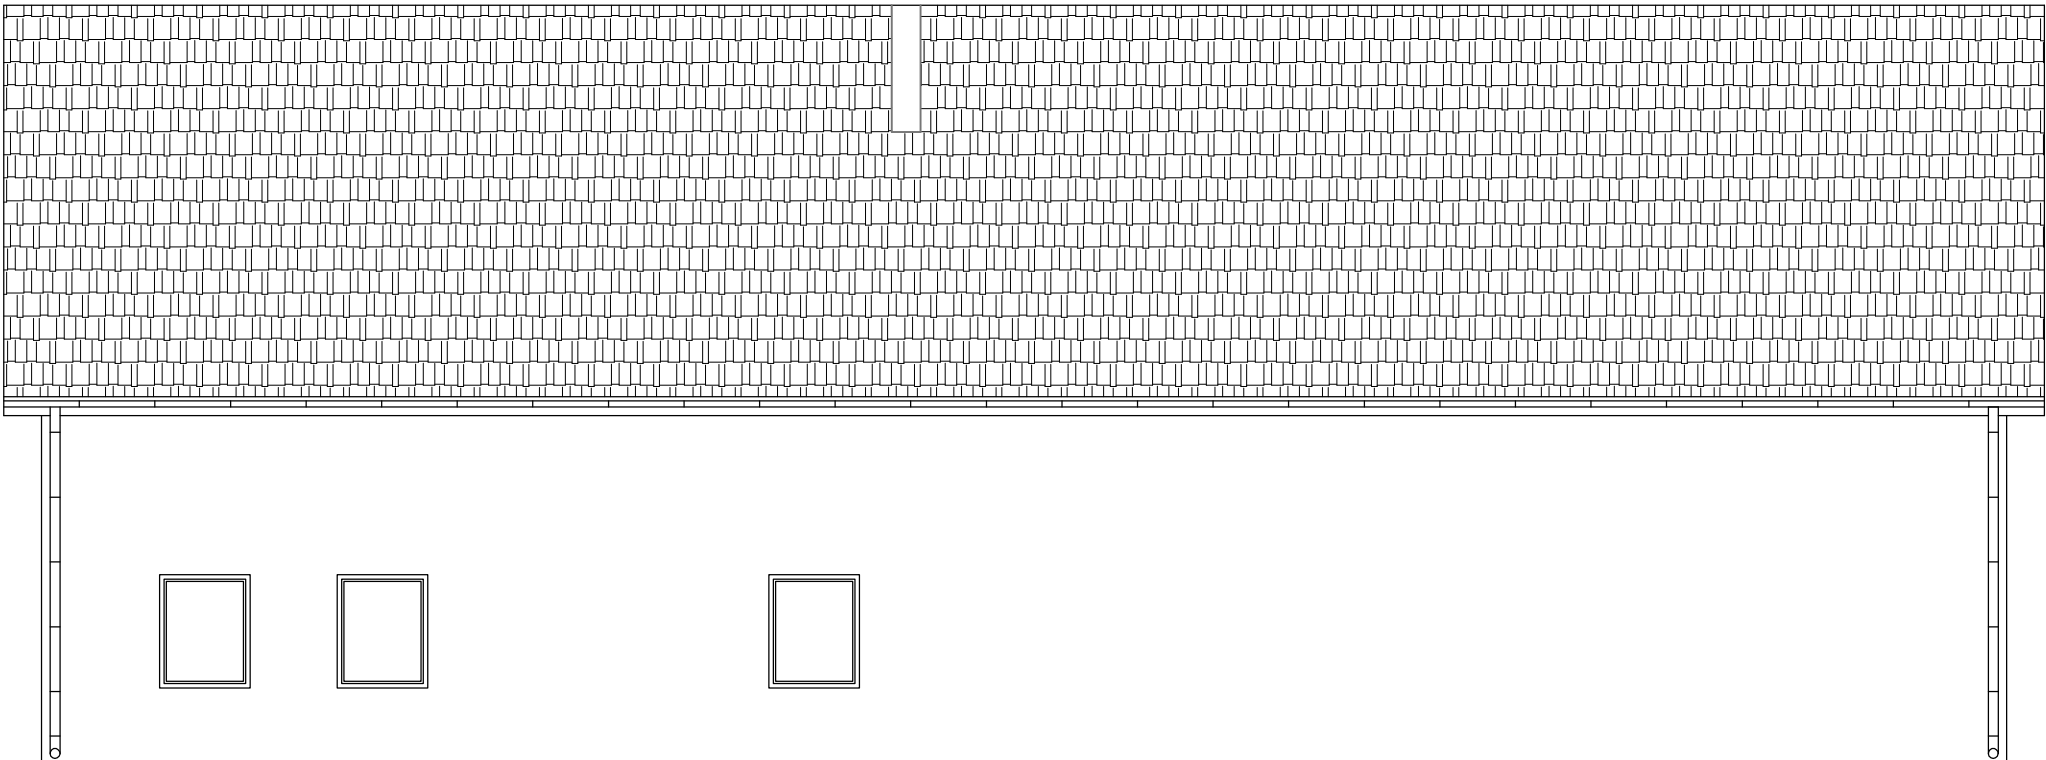

 BPB LEMAR		56-100 Wołów ul. Browarna 5 tel. 071/7232300 i 502407321 email: lemar@firma.pl; NIP: 917-000-20-95				Stadium: PB	
Obiekt: Remiza OSP		Inwestor: Gmina Wołów				Branża: Arch.	
56-100 Wołów Krzydlina Mała dz.196 AM-4		56-100 Wołów Rynek-Ratusz				Data: 20.06.2021 r.	
Architektura: mgr inż. arch. W. Bardian		Nr upr.:	268/98/UW		Podpis:		
Tytuł rysunku:		ELEWACJE					Nr rys.: A4