



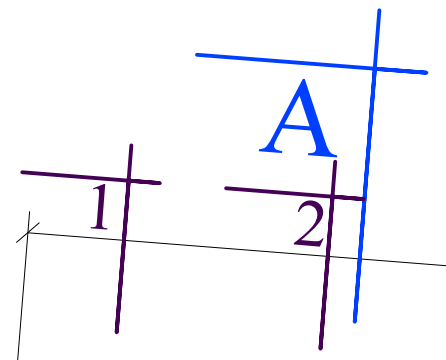

nab. Pilotowe

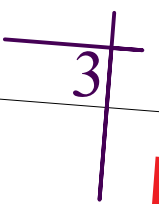


obszar interwencji



nabL= \sim 62,8 m

nab. nr 4

nab. nr 13.1

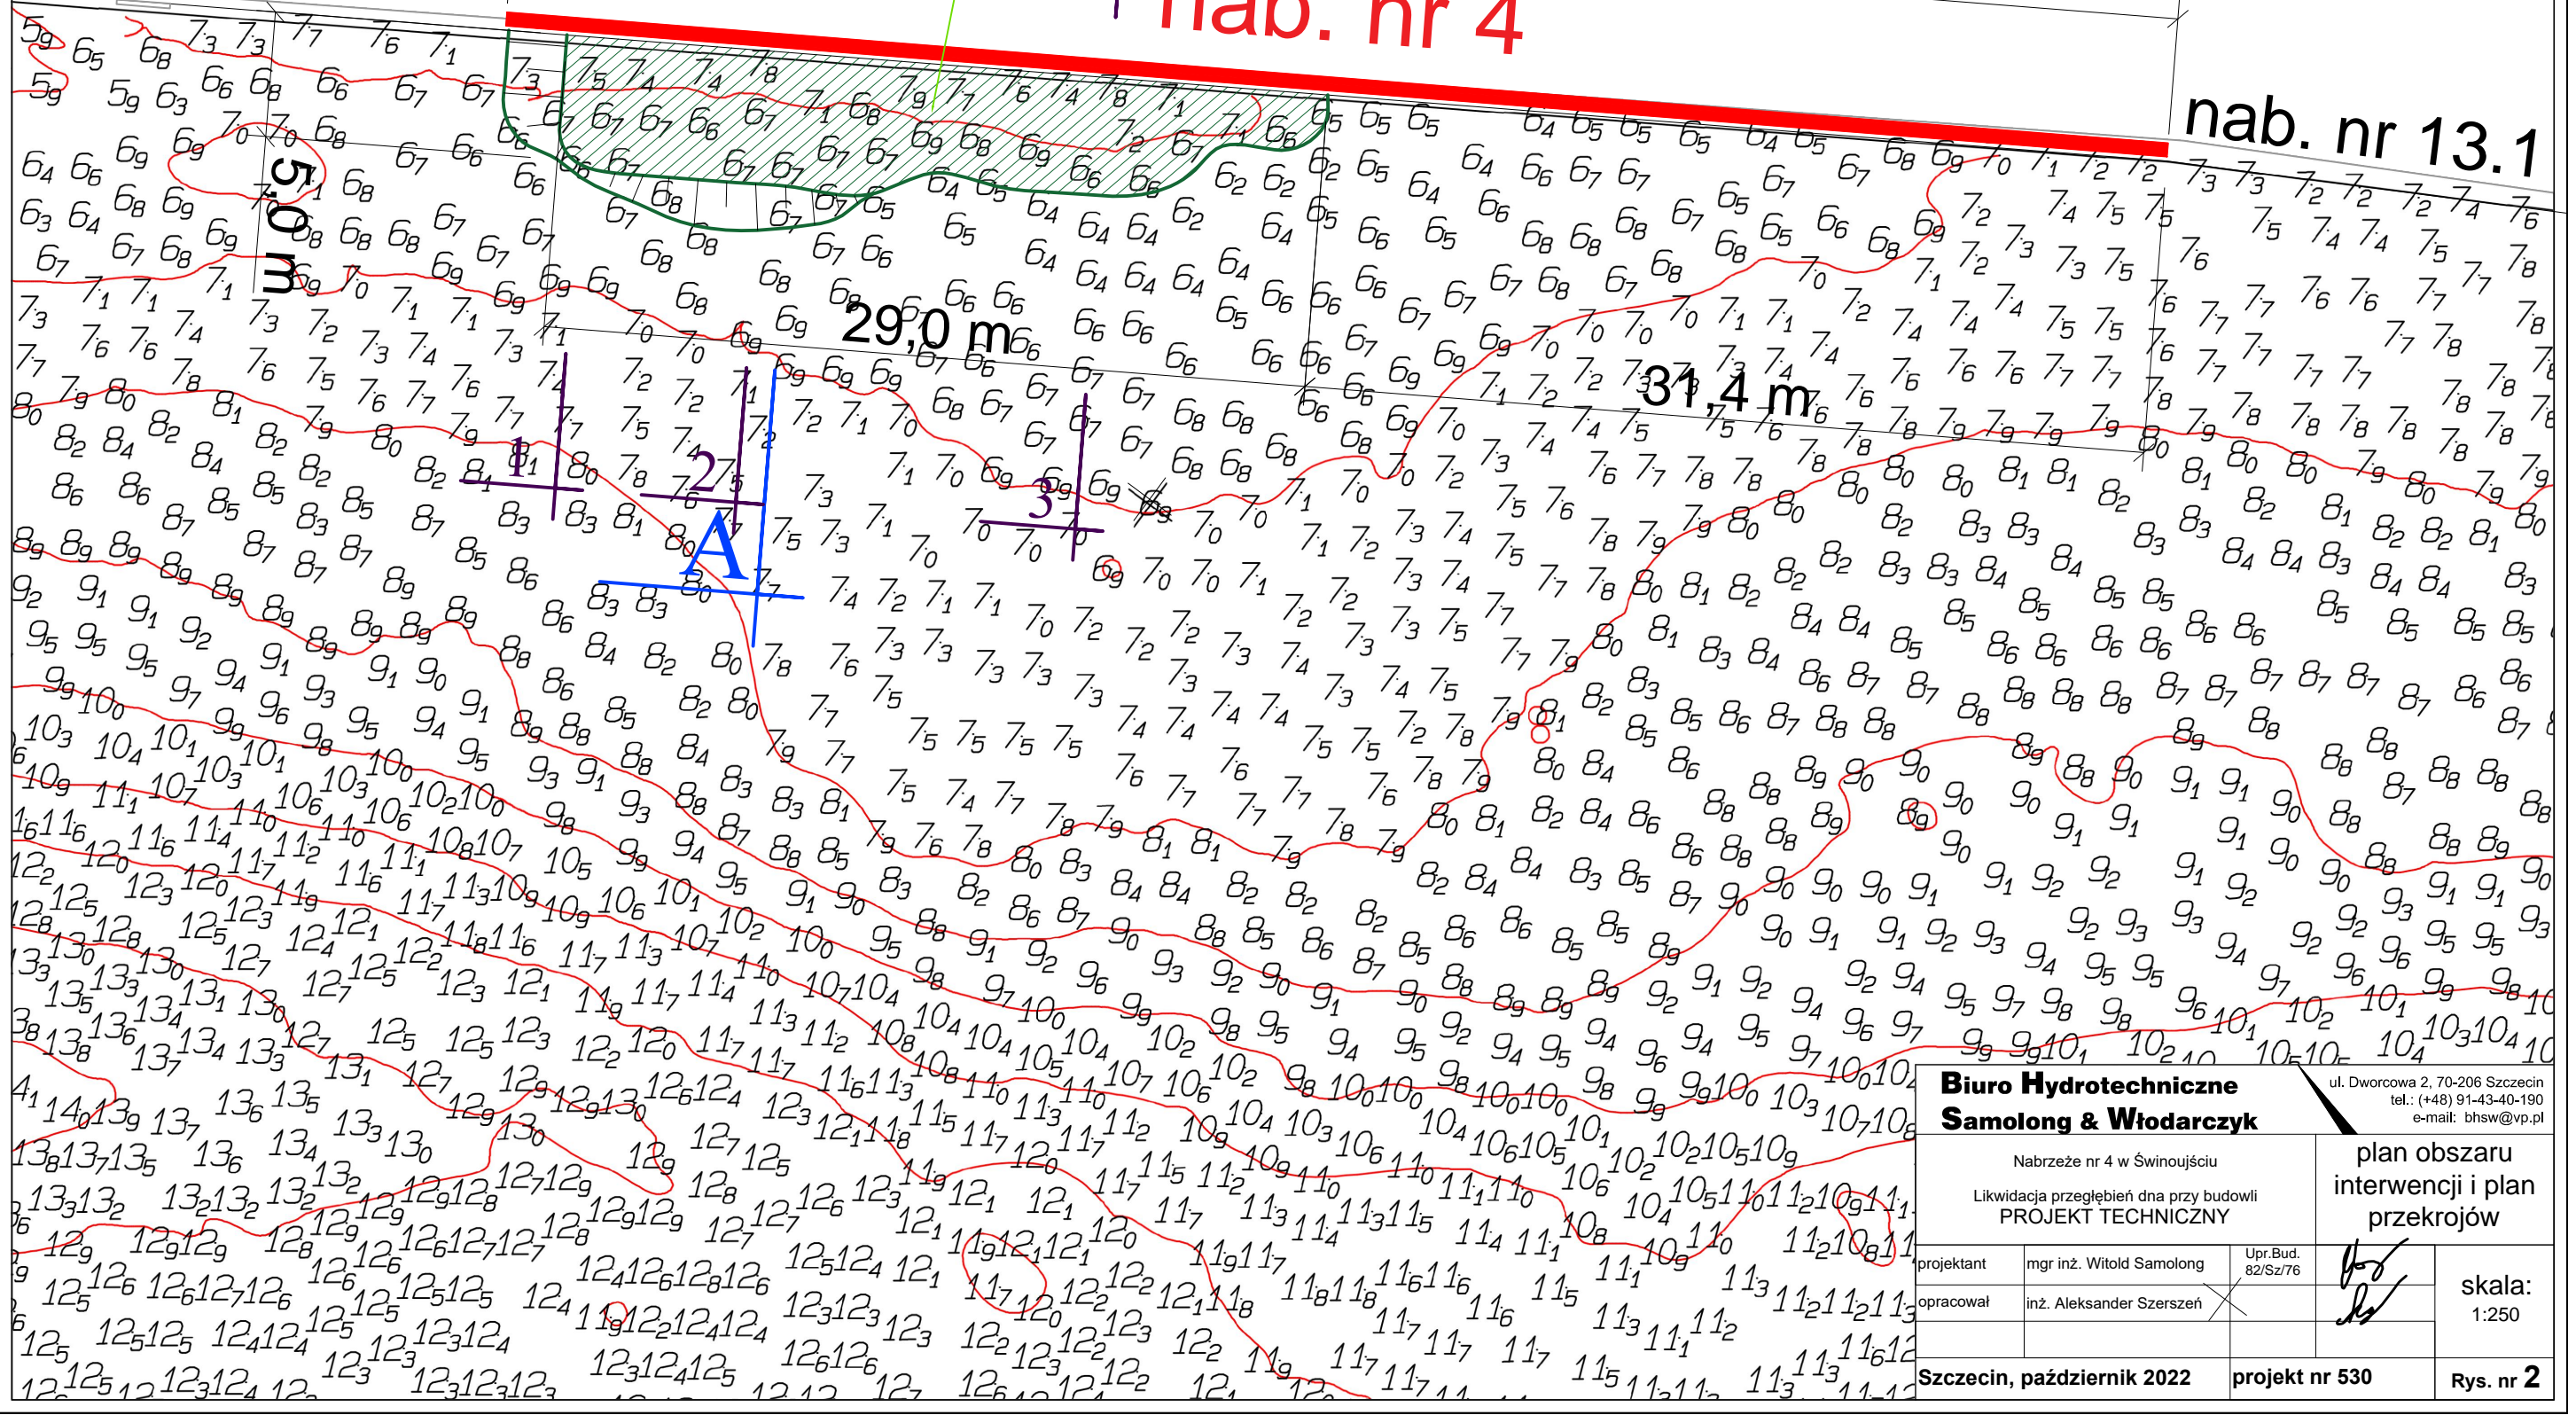

Biuro Hydrotechniczne Samoląg & Włodarczyk		ul. Dworcowa 2, 70-206 Szczecin tel.: (+48) 91-43-40-190 e-mail: bhsw@vp.pl	
Nabrże nr 4 w Świnoujściu		plan obszaru interwencji i plan przekrojów	
Likwidacja przegłębień dna przy budowie PROJEKT TECHNICZNY			
projektant	mgr inż. Witold Samoląg	Upr. Bud. 82/Sz/76	
opracował	inż. Aleksander Szerszeń		
Szczecin, październik 2022		projekt nr 530	skala: 1:250
		Rys. nr 2	