


**PRZEKRÓJ A-A**

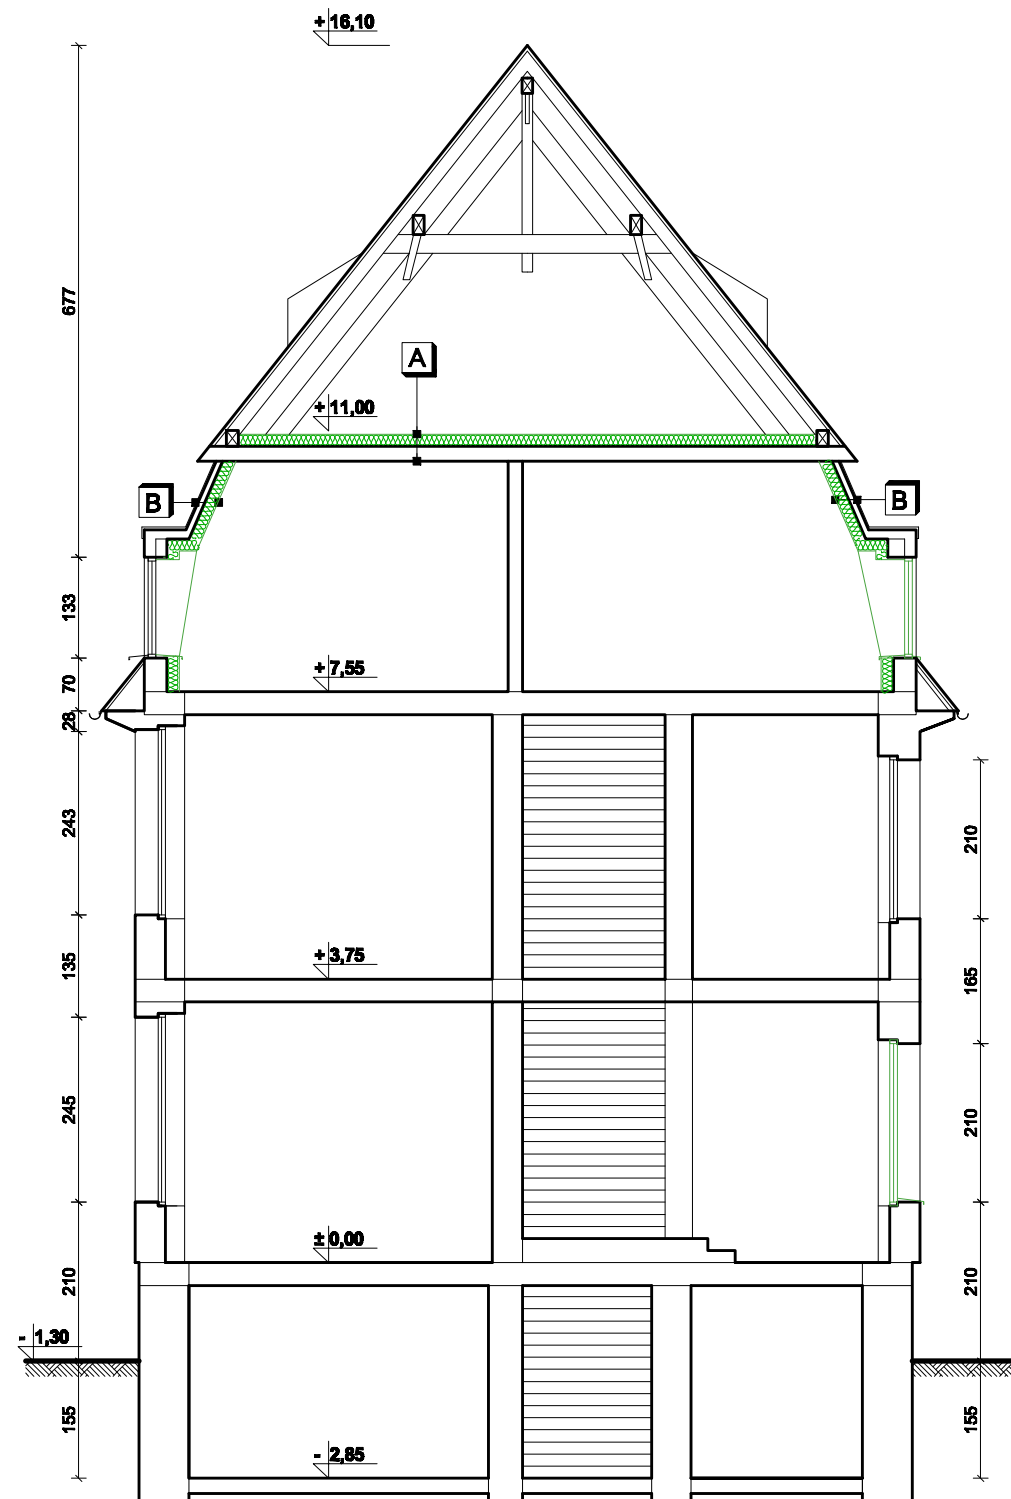

<b>B DACH</b>	<b>gr. [cm]</b>
istniejące poszycie dachu	-
wełna mineralna między krokiewmi	16
folia paroizolacyjna PE	-
płyty GK	-

NA RYSUNKU KOLOREM ZIELONYM OZNACZONO PROJEKTOWANE ZMIANY

