
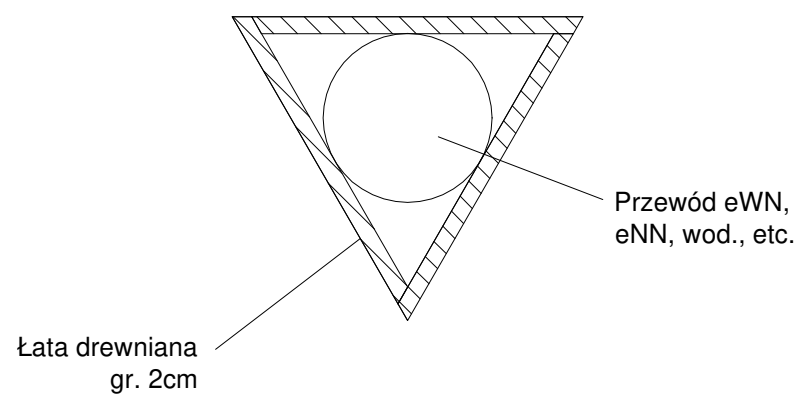


min. 300 D zew. rury min. 300

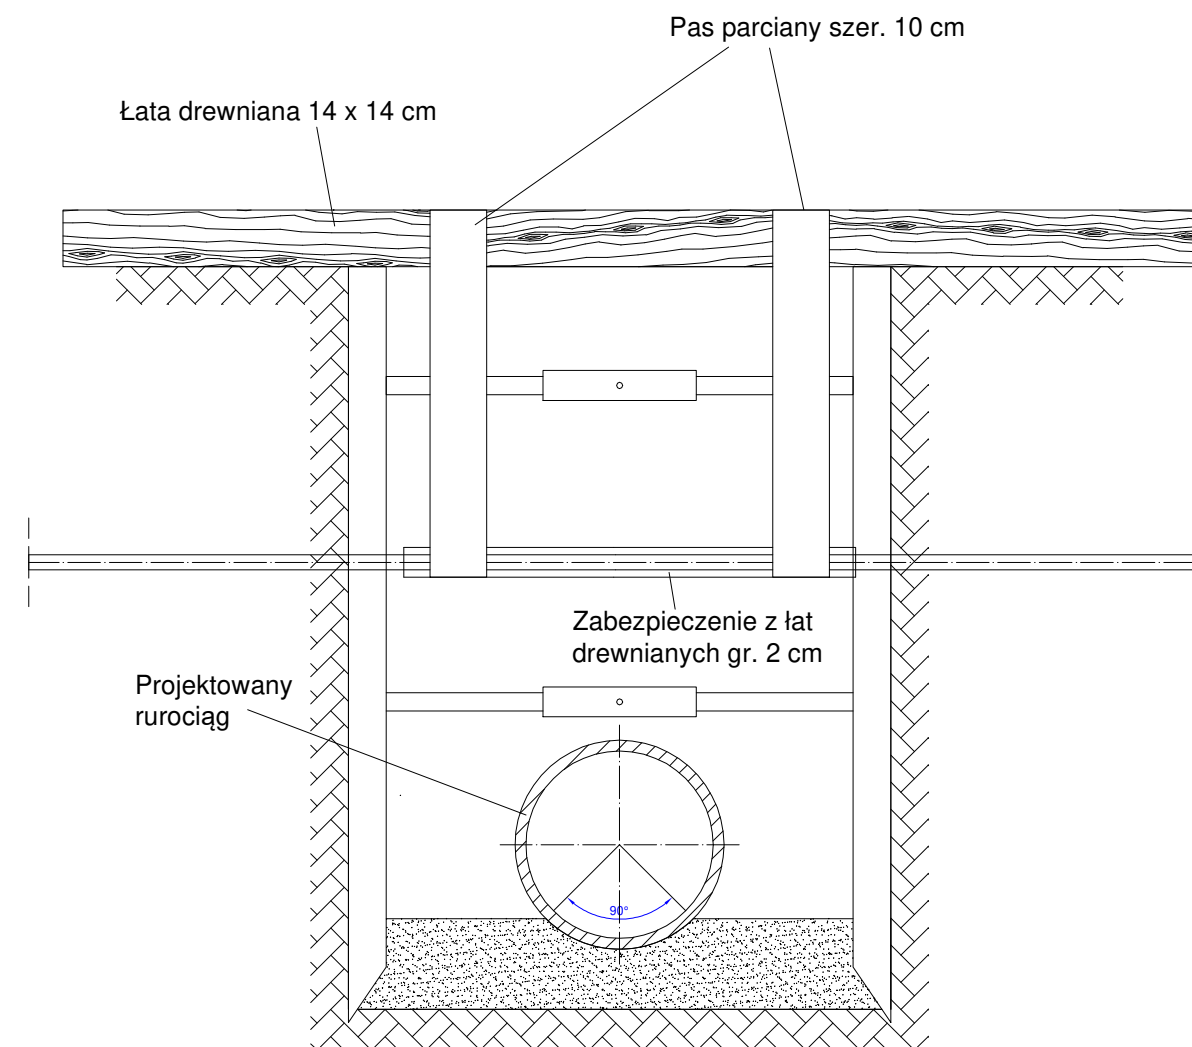

TEMAT: <b>Rozbudowa budynku stacji uzdatniania wody.</b>		
ADRES INWESTYCJI:	Dz. nr ew. 200/ 2, 199, 198/ 6, obręb geodezyjny Nowy Tomyśl, 0001 , ul. Śniadeckich.	DATA IX.2021 r.
INWESTOR:	<b>PWiK w Nowym Tomyślu Sp. z o.o.</b> ul. Targowa 8, 64-300 Nowy Tomyśl	SKALA 1:200/100
NAZWA RYS.	<b>Przekrój przez wykop, zabezpieczenie kolidujących przewodów.</b>	NR RYS. <b>S-3</b>
PROJEKTANT	mgr inż. ŁUKASZ KACZMAREK upr. proj. w specjalności instalacyjnej, WKP/0362/POOS/11	
SPRAWDZAJĄCY	inż. JAROSŁAW FLAMER upr. proj. w specjalności instalacyjnej, WKP/0286/POOS/07	