


PRZEKRÓJ KONSTRUKCYJNY

DROGA GMINNA I MIJANKA- PŁYTY YOMB

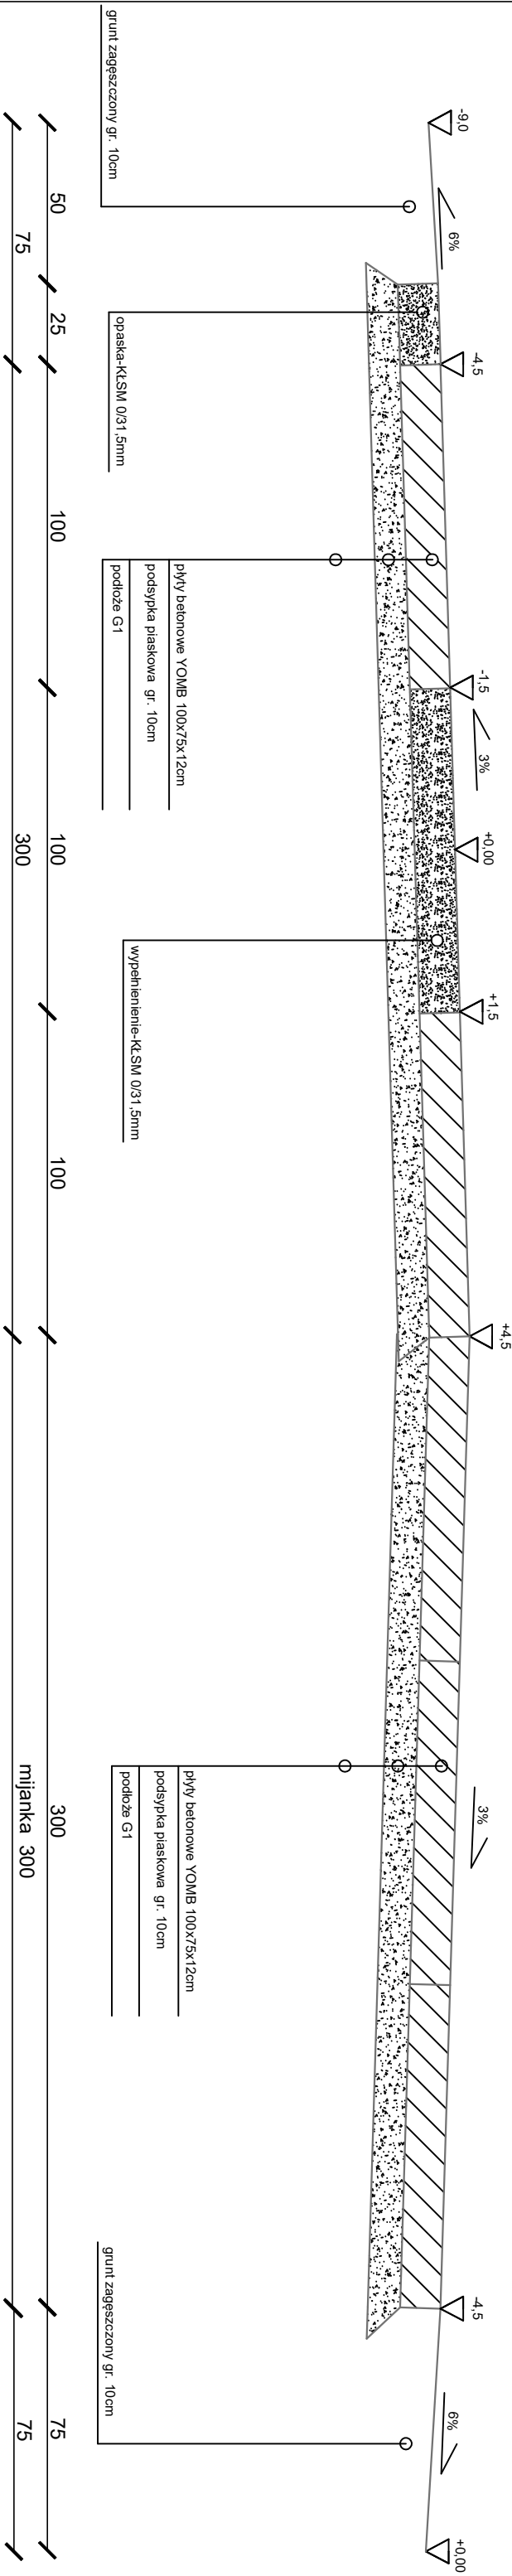

INWESTOR	JEDNOSTKA PROJEKTOWA
Gmina Choszczno ul. Wolności 24 73-200 Choszczno	MIL AG Michał Łaga Żółte 27 ; 78-500 Drawsko Pomorskie

Nazwa i adres inwestycji	Modernizacja drogi gminnej nr 666012Z Korytowo-Rzeczko w systemie zaprojektuj i wybuduj
--------------------------	---

NAZWA RYSUNKU	PRZEKOJE KONSTRUKCYJNE- MIJANKA	nr rys.	4
---------------	---------------------------------	---------	---

PROJEKTANT	mgr inż. Michał Łaga nr upr. ZAP/0063/PBD/22 spec. drogowa	data	02.2023	skala	1:20
------------	---	------	---------	-------	------