



Przekrój poprzeczny

Spód konstrukcji nawierzchni

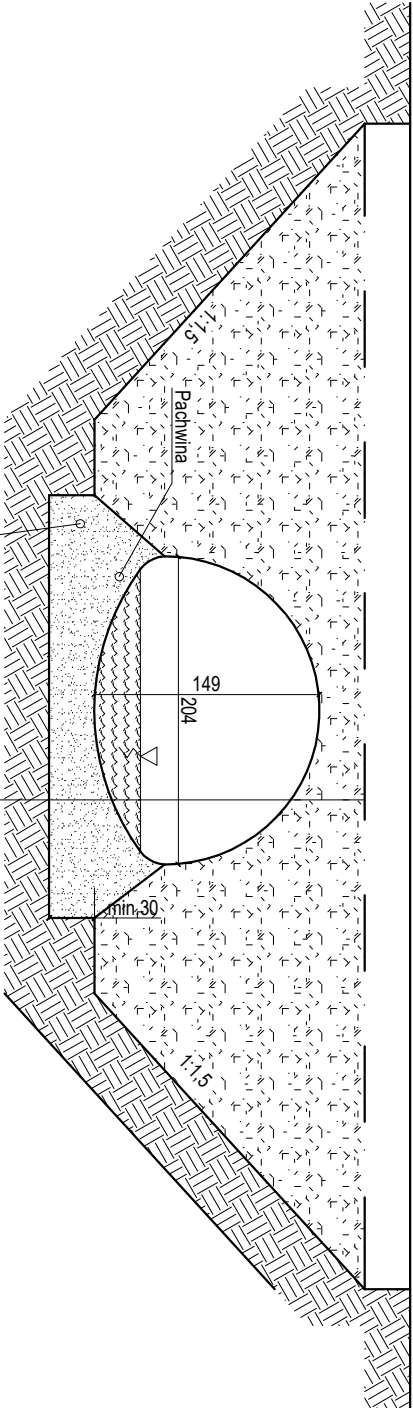

Widok na wlot i wylot przepustu

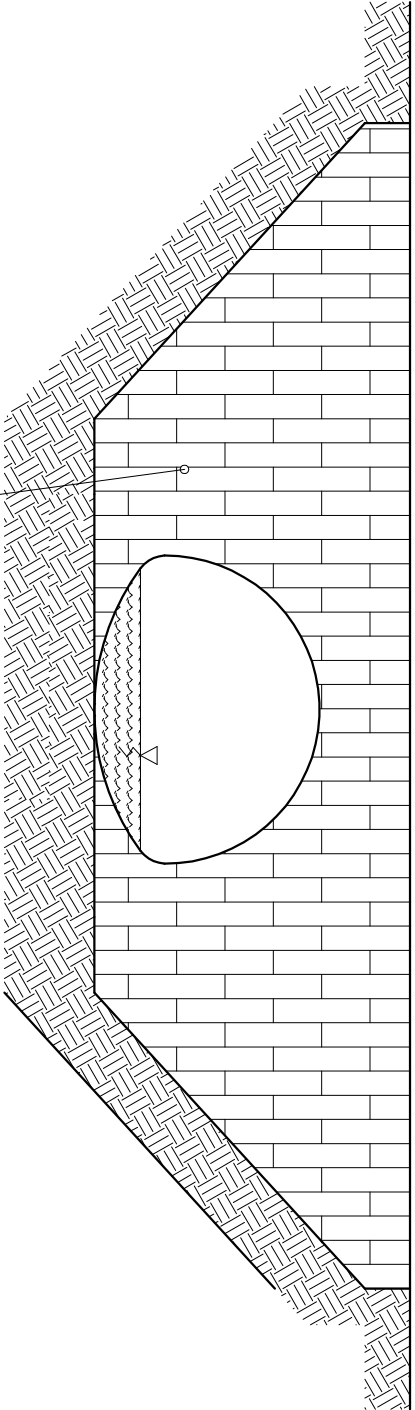

Fundament z kruszywa zagęszczony do wskaźnika zęgaszczenia min. 98% wg standardowej próby Proctora (górna warstwa gr. 5cm ułożona na luzno)

-geotkanina separacyjna
-zasy/pka piaskowa gr. 30cm
-rura HeiCor HCPA-13 204x149 cm (gr. blachy 3mm z powłoką cynkową 70um
-fundament z kruszywa gr. 30cm

INWESTOR		JEDNOSTKA PROJEKTOWA	
Gmina Choszczno ul. Wolności 24 73-200 Choszczno		MIL AG Michał Łęga Zółte 27, 78-500 Drawsko Pomorskie	
Nazwa i adres inwestycji		Modernizacja drogi gminnej nr 666012Z Korytowo-Rieczko w systemie zaprojektuj i wybuduj	
NAZWA RYSUNKU	PRZEPUST przez rz. Wardynka- Konieczna	strona	6
PROJEKTANT	mgr inż. Michał Łęga nr upr. ZAP/0063/PBD/22 spec. drogowa	data	02.2023
		skala	1:50