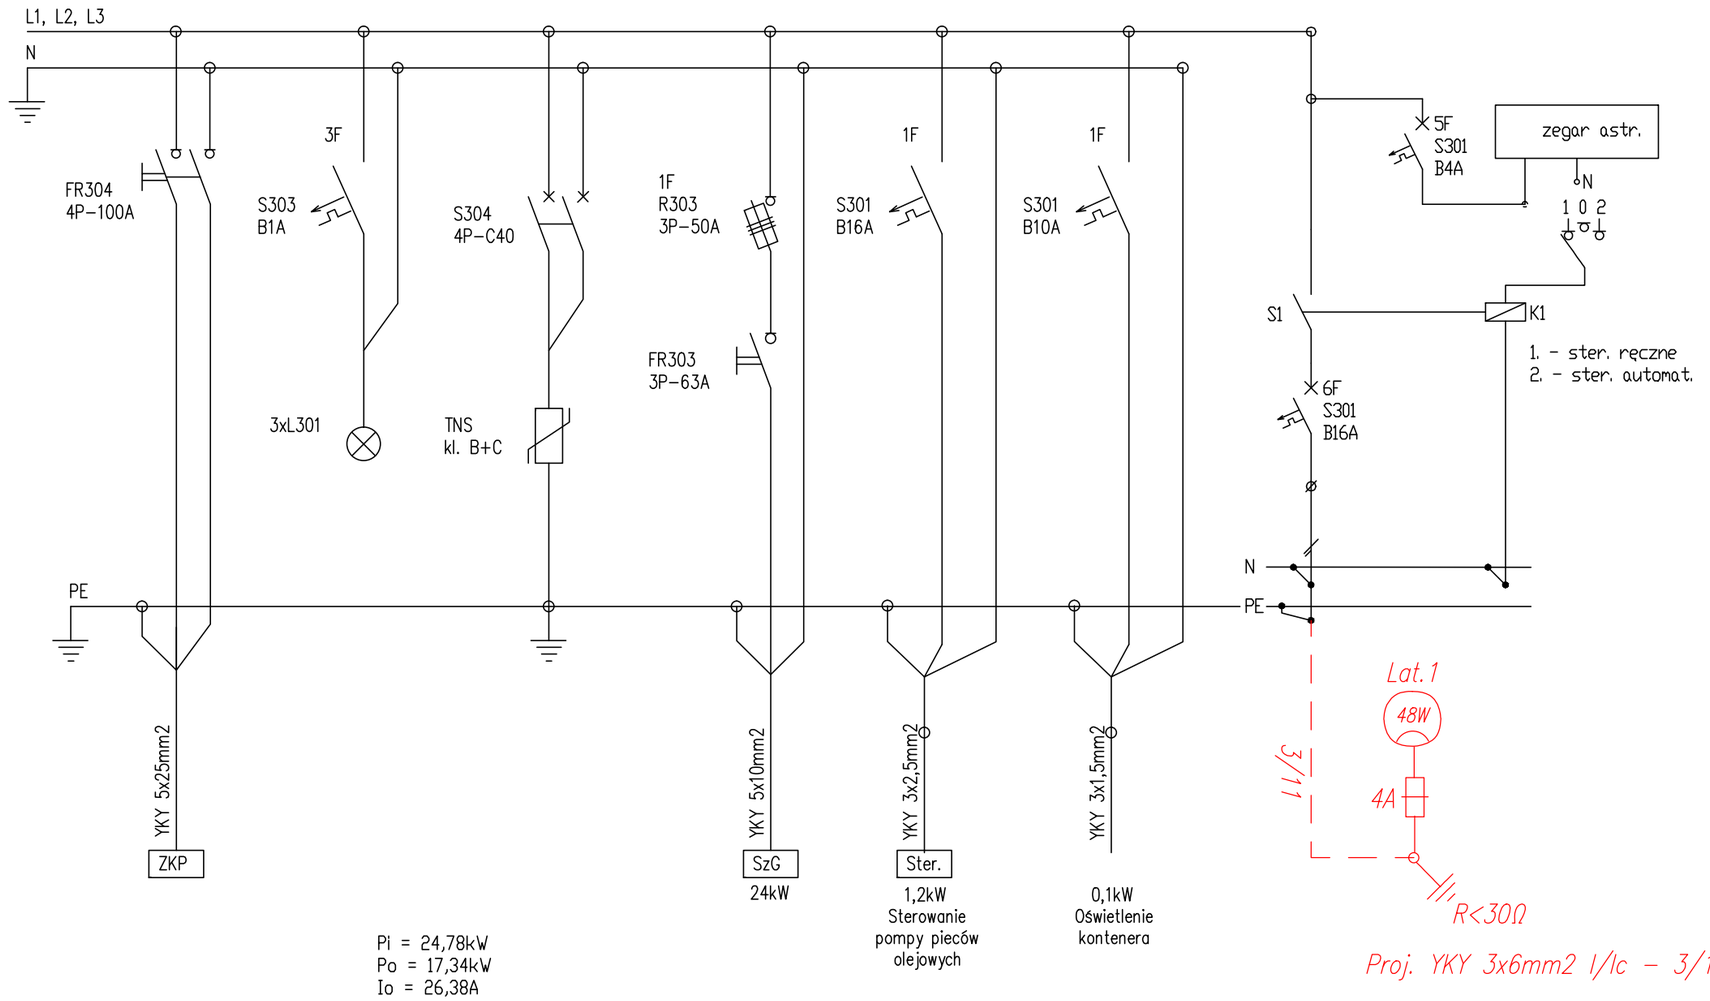

Pi = 24,78kW
Po = 17,34kW
Io = 26,38A

JEDNOSTKA PROJEKTOWA:

PROJEKT 2

BIURO ARCHITEKTONICZNE
ŁUKASZ KUKUŁA

42-290 BLACHOWNIA, UL.MŁYŃSKA 39
BIURO: CZĘSTOCHOWA UL.DĄBROWSKIEGO 13 M.4
TEL. 662-963-934 E-MAIL: ŁUKAS.KUKULA@GMAIL.COM

NAZWA PROJEKTU:	**BUDOWA 2 STANOWISK MYCIA POJAZDÓW CIĘŻAROWYCH Z KONTENEREM TECHNICZNYM I INSTALACJAMI WEWNĘTRZNYMI TJ. WODY, ELEKTRYCZNYMI, KANALIZACJI SANITARNEJ I INSTALACJAMI ZEWNĘTRZNYMI TJ. WODY, KANALIZACJI SANITARNEJ I ELEKTRYCZNYMI, BUDOWĄ PODESTU TECHNICZNEGO, ROZBIÓRKA ISTNIEJĄCEJ NAWIERZCHNI Z PŁYT BETONOWYCH DROGOWYCH, BUDOWA NAWIERZCHNI UTWARDZONYCH Z KOSTKI BRUKOWEJ BETONOWEJ I BUDOWĄ INSTALACJI OŚWIETLENIA ZEWNĘTRZNEGO.**
ADRES:	FRAGMENT DZIAŁKI NR EWID. 1735, OBRĘB 0001 BOLESŁAW, JEDNOSTKA EWIDENCYJNA BOLESŁAW UL.OSADOWA 1, 32-329 BOLESŁAW
INWESTOR:	ZAKŁAD GOSPODARKI KOMUNALNEJ "BOLESŁAW" SP. Z O.O. UL.OSADOWA 1, 32-329 BOLESŁAW
TREŚĆ RYSUNKU:	**SCHEMAT ROZDZIELNICY RG**

PROJEKTANT: mgr inż. Marek Kowalczyk	Nr upr. proj. LOD/901/PWOE/08	Podpis:
OPRACOWAŁ: inż. Bartosz Jędrzejczyk		Podpis:

Stadium:	Index:	Branża:	Data:	Skala:	Nr Rys.
P.B.	--	**ELEKTRYCZNA**	**11.2019**	**---**	**E-1**

PROJEKT OBJĘTY PRAWAMI AUTORSKIMI ®