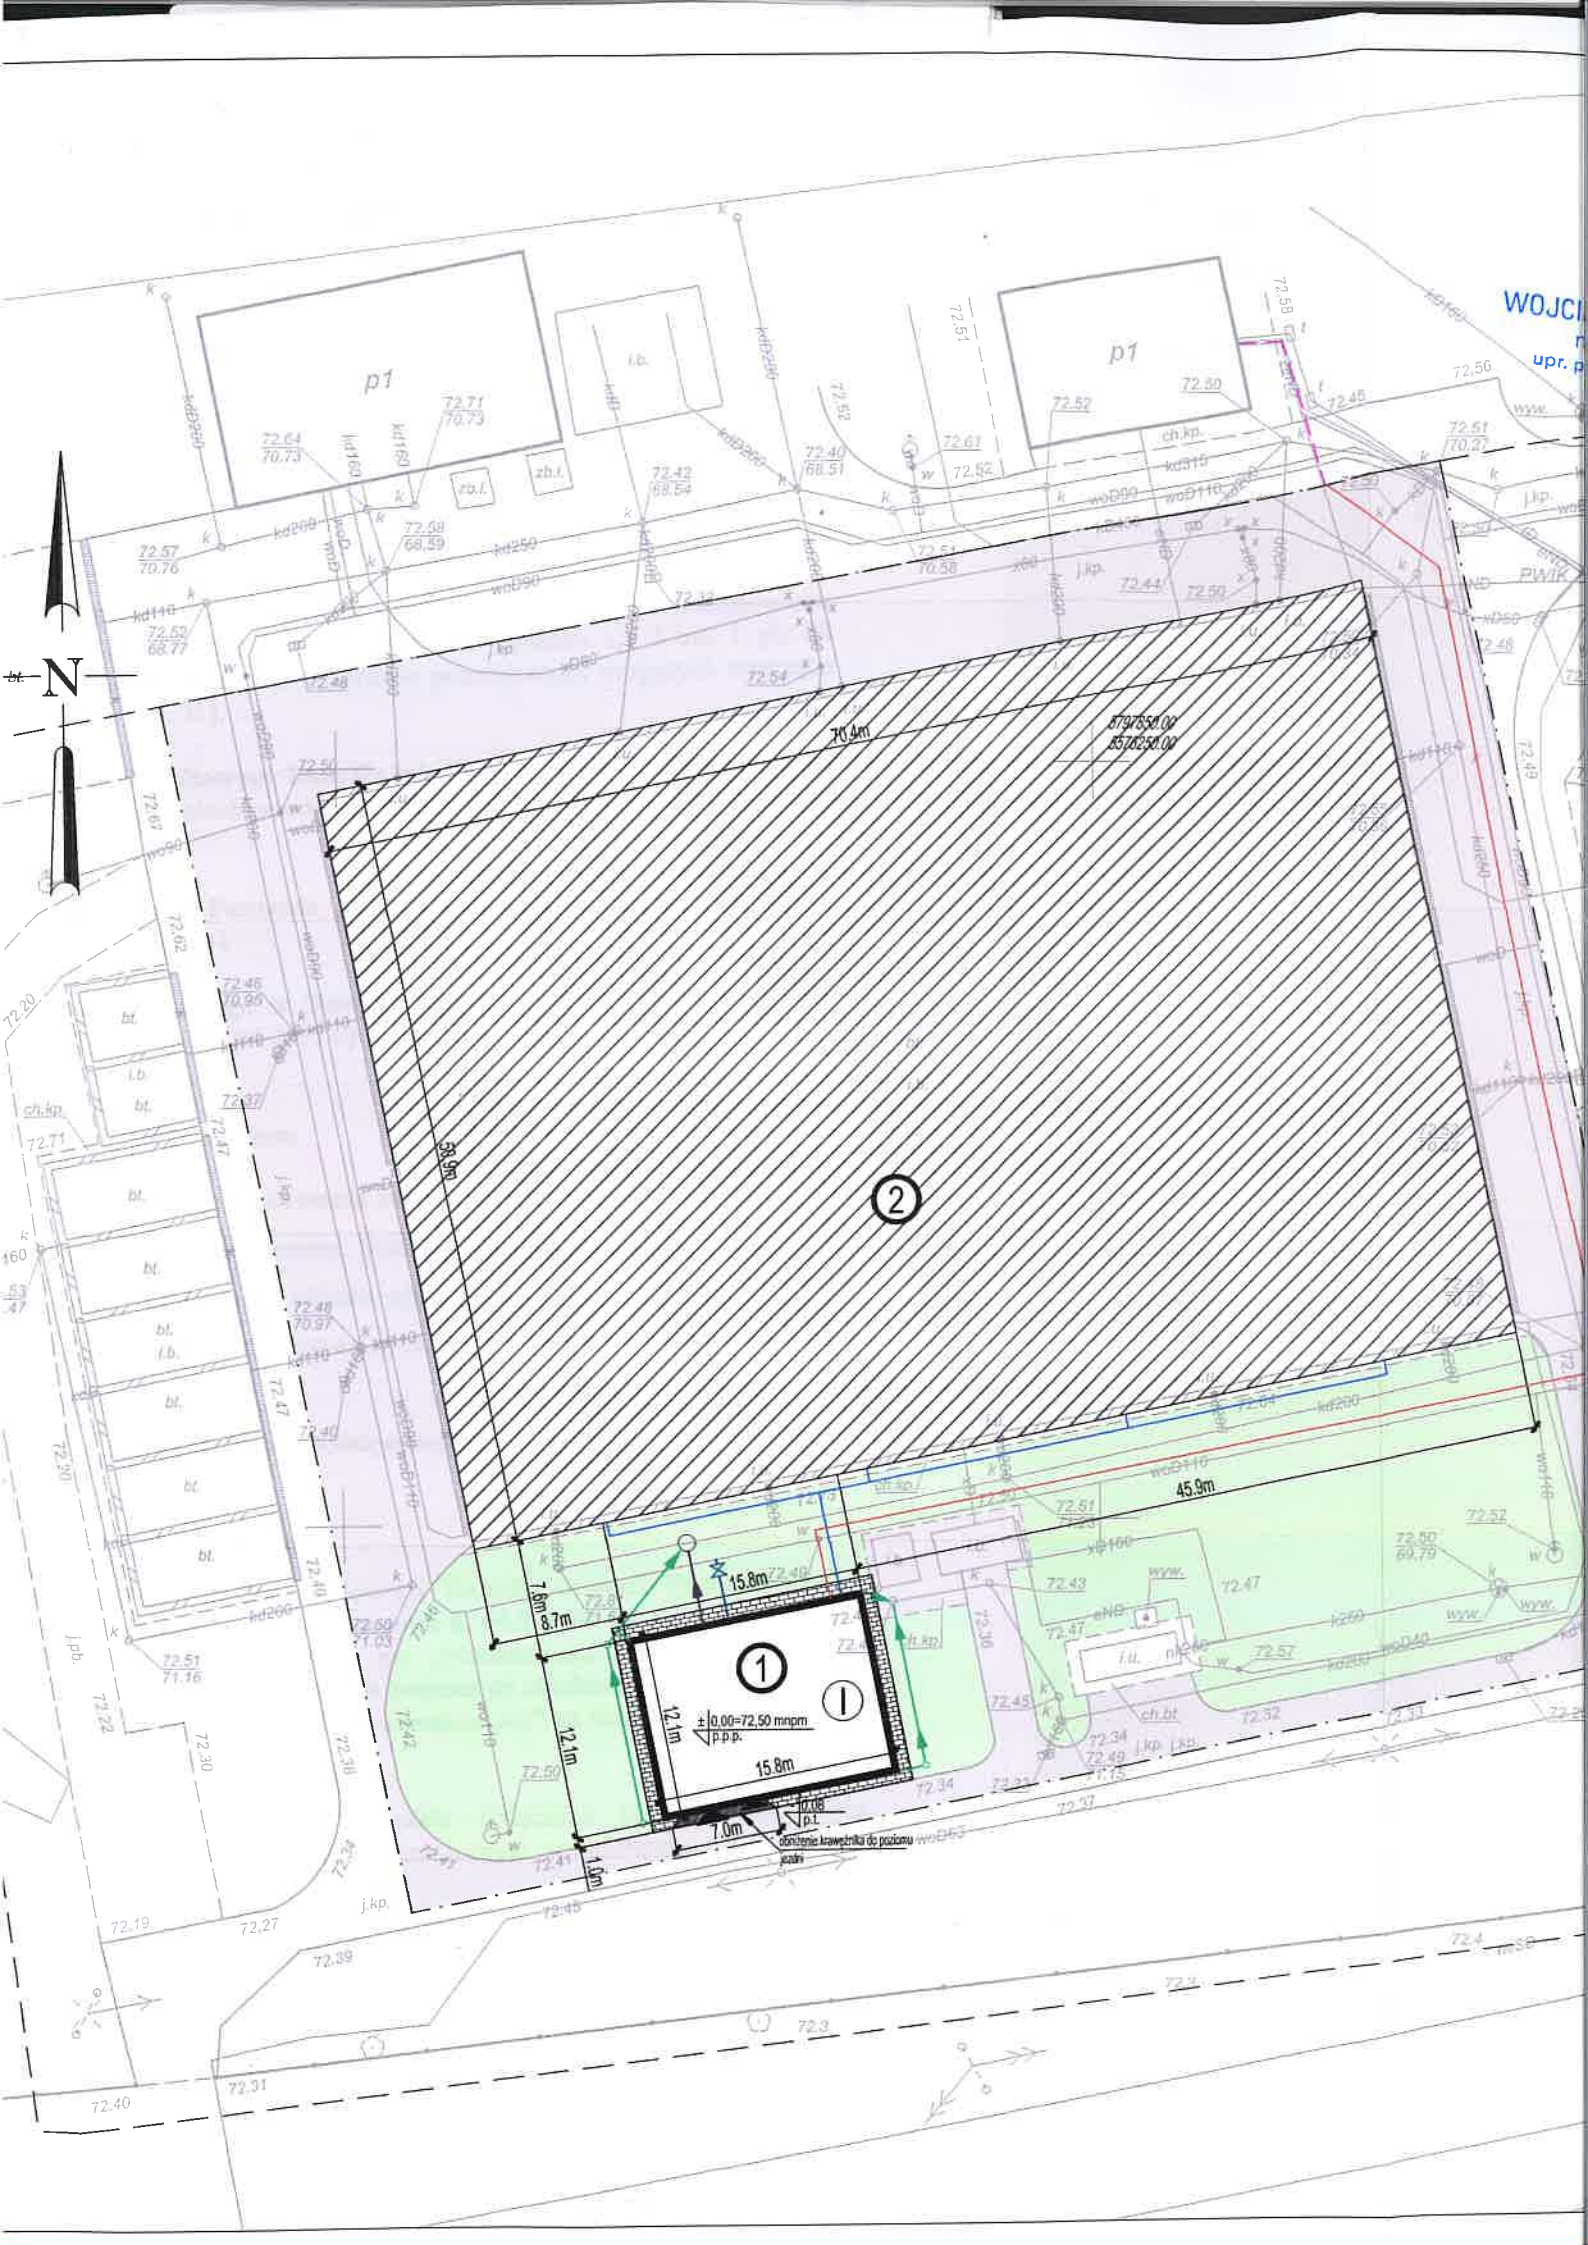

N
p1
p1
70.4m
58.9m
45.9m
15.8m
7.6m
8.7m
12.1m
12.1m
15.8m
7.0m
1.0m
± 0,00=72,50 mnpm
p.p.p.
obniżenie krawężnika do poziomu jezdni
1
2
I