




Widok projektowanego ogrodzenia

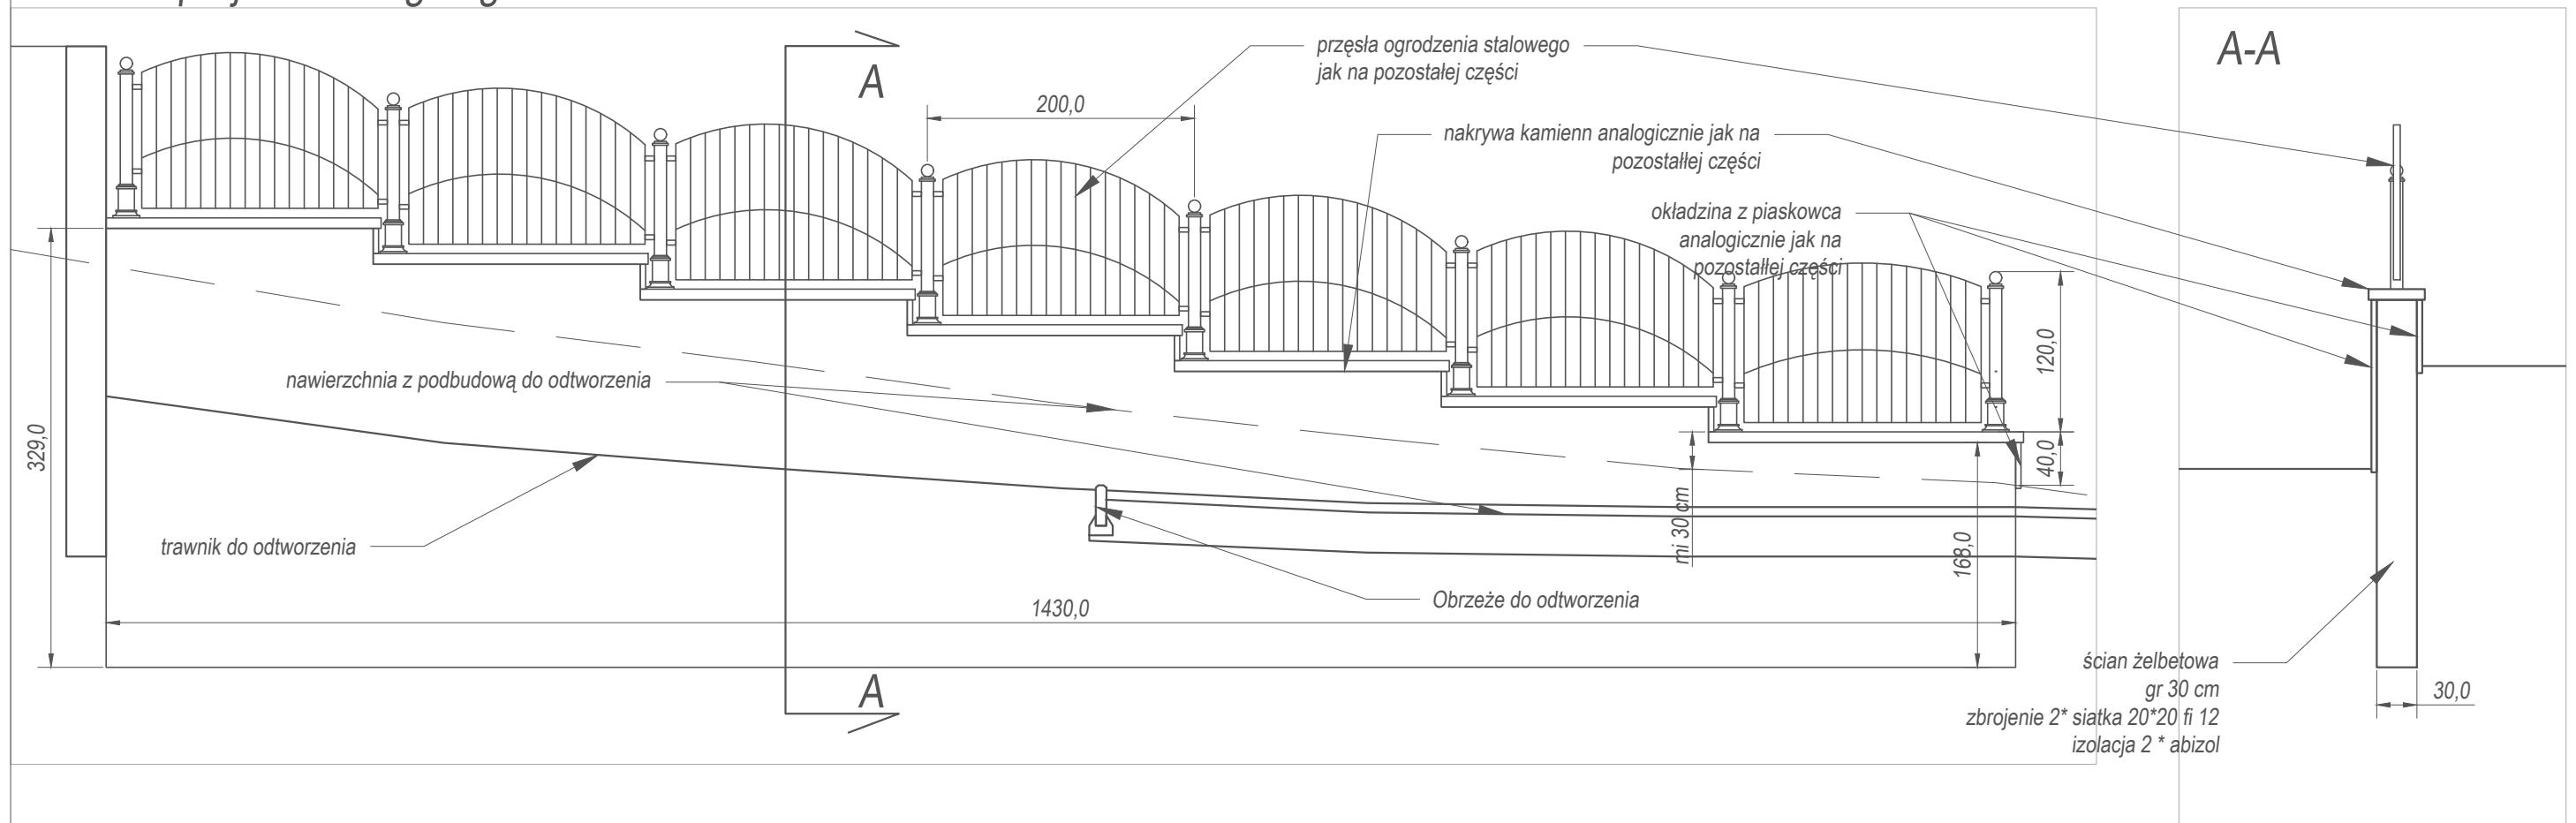

## Sytuacja

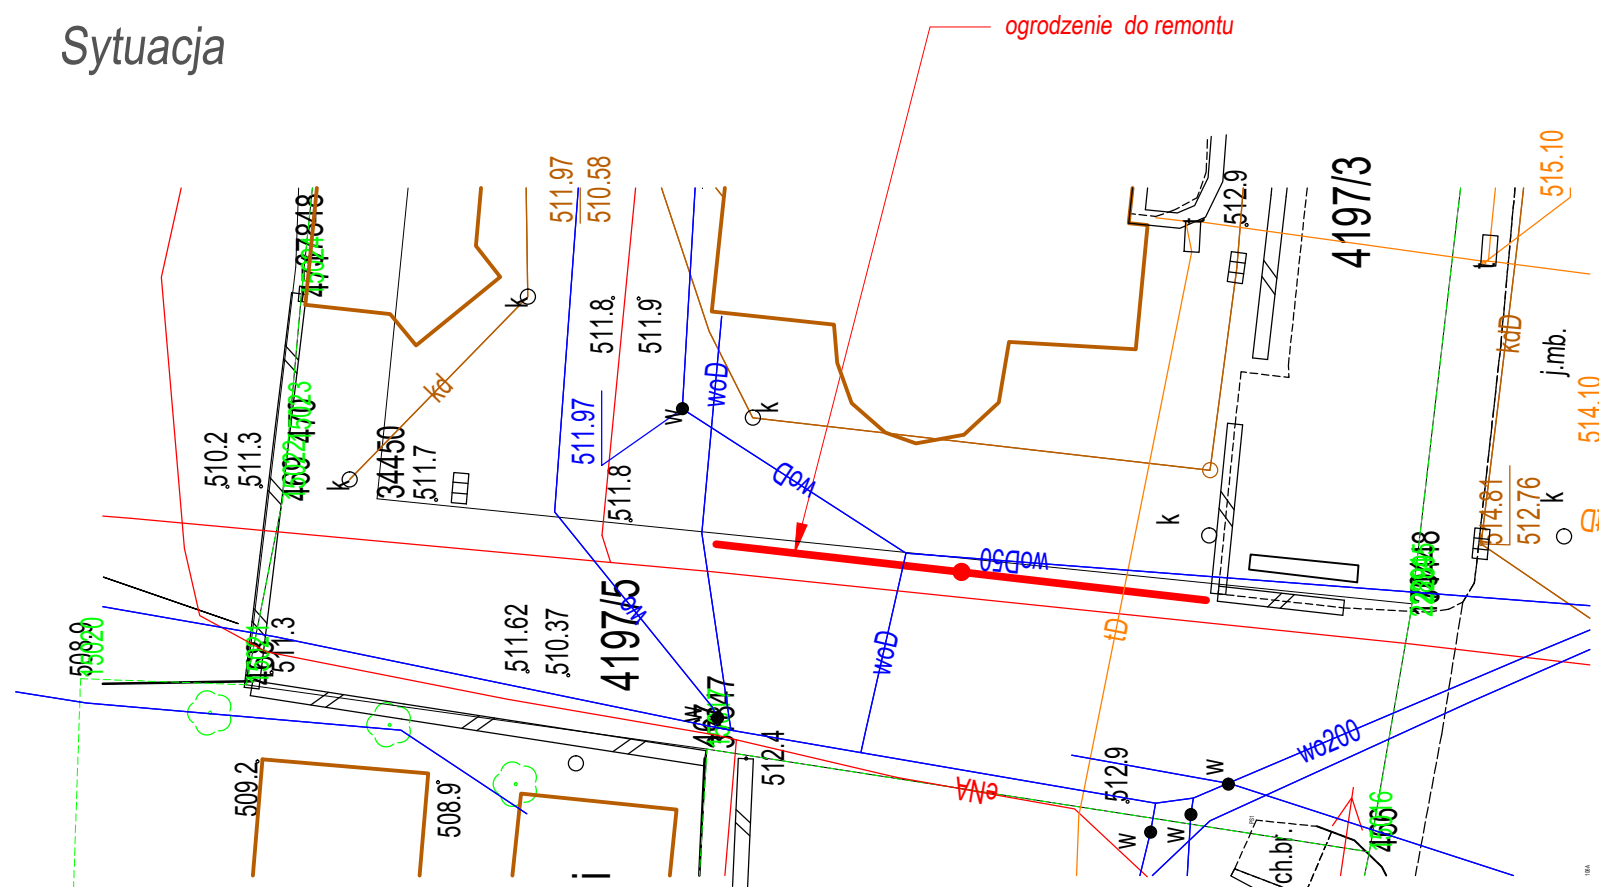

## Inwentaryzacja ogrodzenia

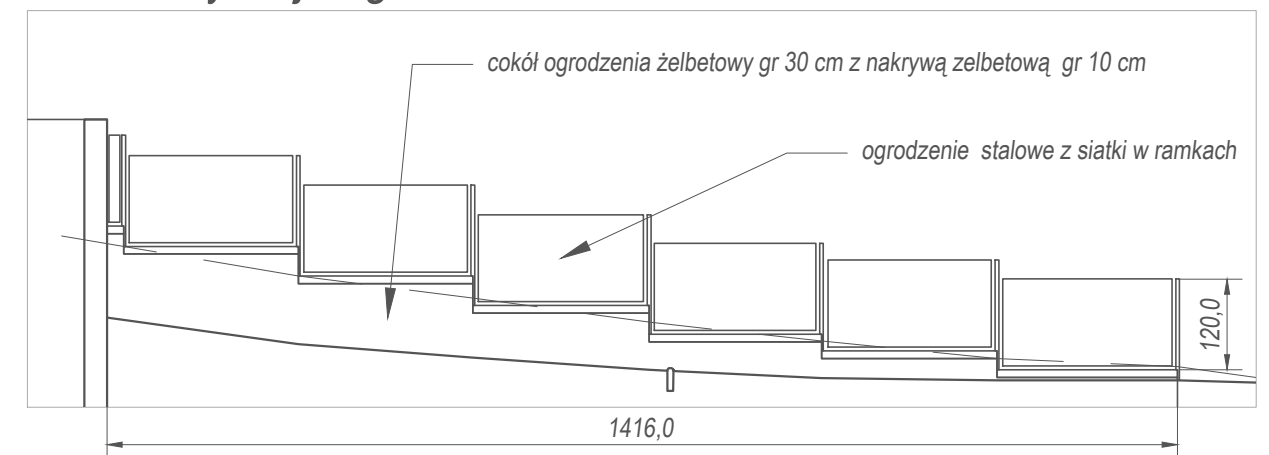

PROJEKT: <i>Remont fragmentu ogrodzenia budynku Urzędu Miasta w Rabce Zdroju przy ul. Parkowej</i>	
TREŚĆ RYSUNKU: <i>Parter</i>	
AUTOR: <i>mgr inż. Rafał Czyzyk</i>	DATA: <i>czerwiec 2024</i>