


wysokość białej maskiowej
- konstrukcja okrywa nogę



wysokość
listwy meszkującej
-konstrukcyjne
zaskrywania rynny

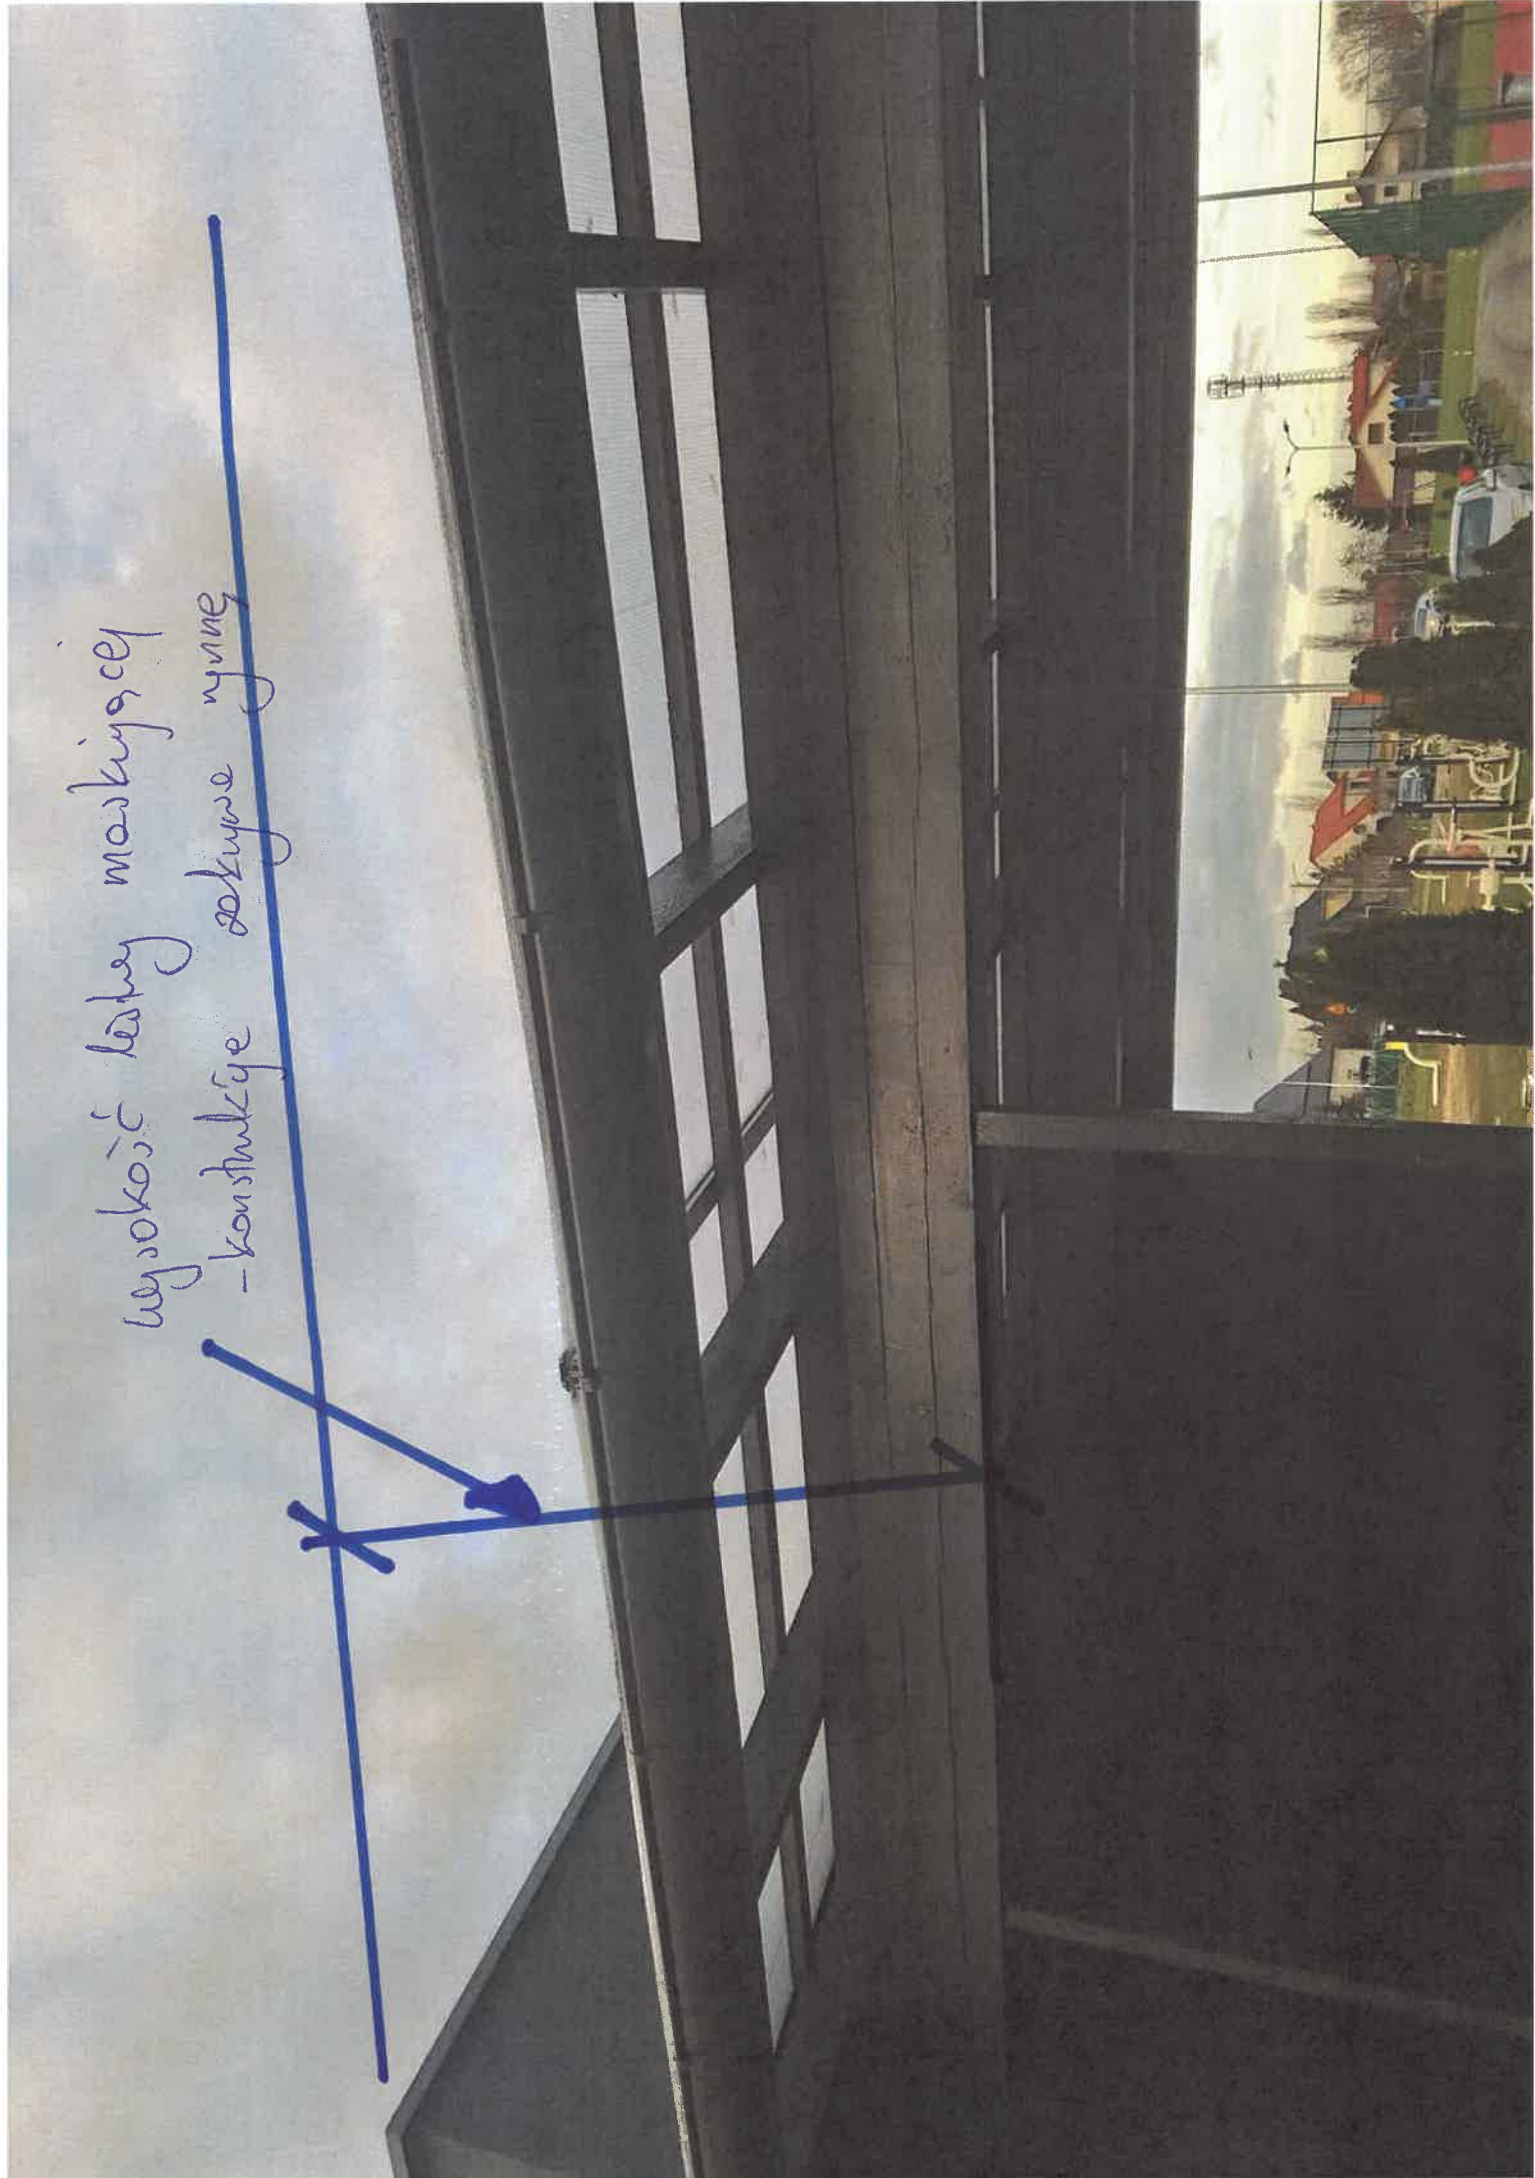