




PRZEKRÓJ KONSTRUKCYJNY A-A
SKALA 1:50

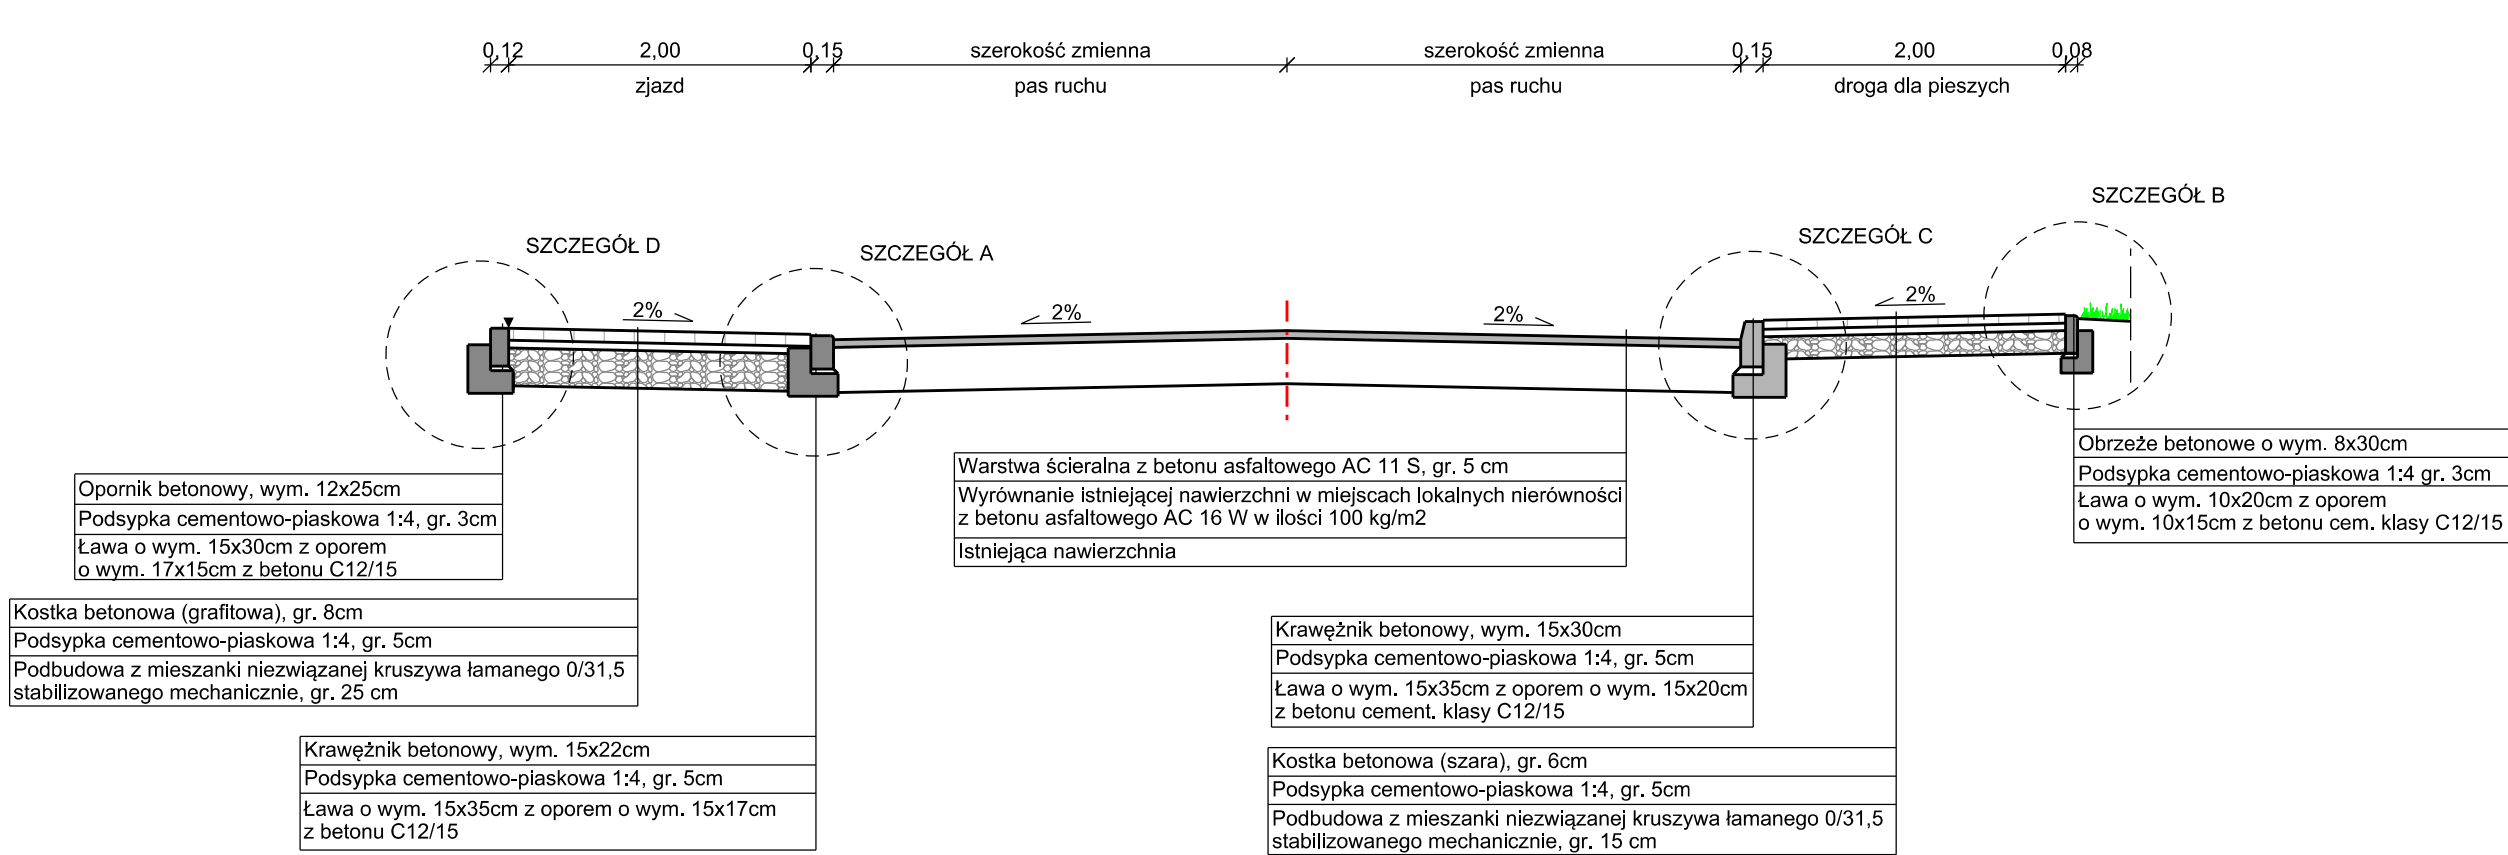


PRZEKRÓJ KONSTRUKCYJNY B-B
SKALA 1:50

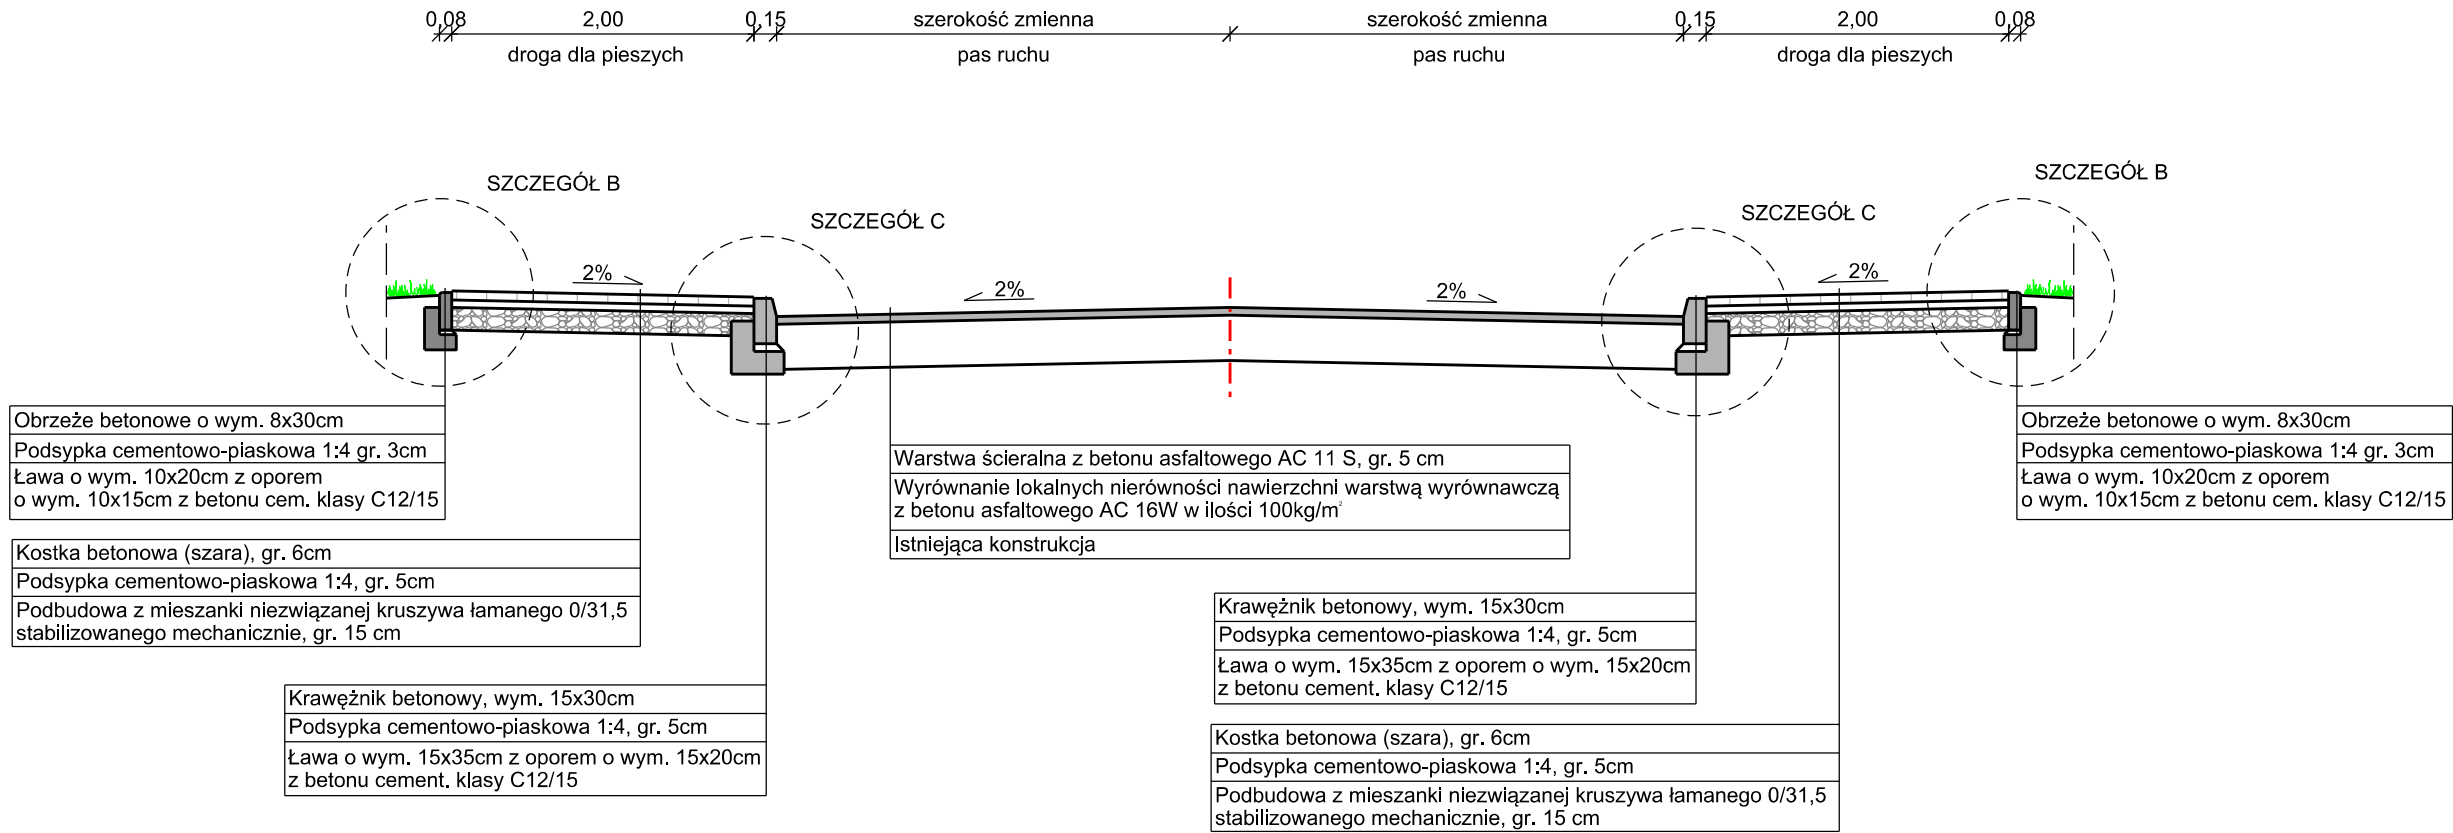


SZCZEGÓŁ A
SKALA 1:25

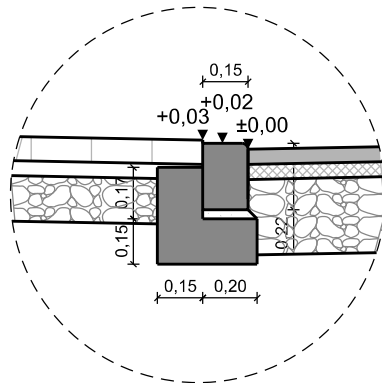


SZCZEGÓŁ B
SKALA 1:25

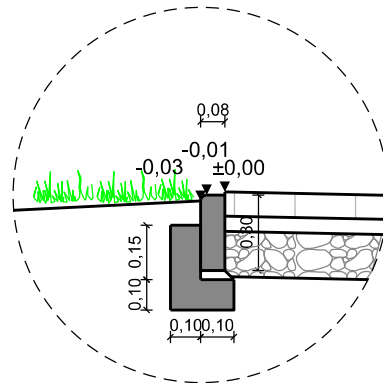


SZCZEGÓŁ C
SKALA 1:25

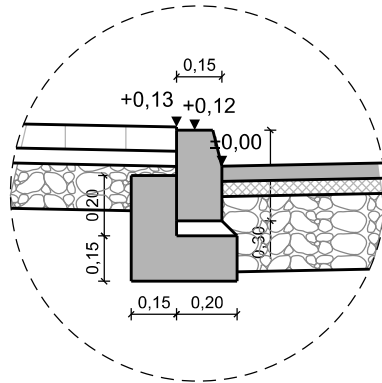

SZCZEGÓŁ D
SKALA 1:25

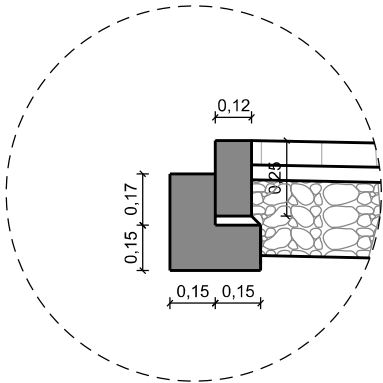

NAZWA OBIEKTU: Przebudowa ulicy Nowy Rynek w miejscowości Skrwilno			
ADRES OBIEKTU: m. Skrwilno gmina Skrwilno powiat rypiński			
JEDNOSTKA PROJ.:  dm-proj	DM-PROJ Mariusz Majewski Ostrowite 172 87-522 Ostrowite	INWESTOR:  Gmina Skrwilno ul. Rypińska 7 87-510 Skrwilno	
NAZWA OPRACOWANIA: DOKUMENTACJA TECHNICZNA			
TYTUŁ RYSUNKU: PRZEKROJE KONSTRUKCYJNE			
FUNKCJA	IMIĘ I NAZWISKO	NR UPRAWNIENI I SPECJ.	PODPIS
PROJEKTANT	mgr inż. Mariusz Majewski	KUP/0116/POOD/13 do projektowania w specjalności drogowej bez ograniczeń	
DATA: 05.2024	BRANŻA: DROGOWA	SKALA: 1:50, 1:25	NR RYS. 4