

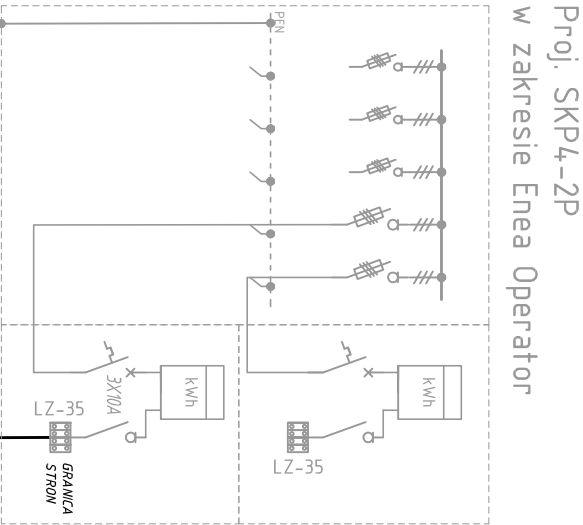
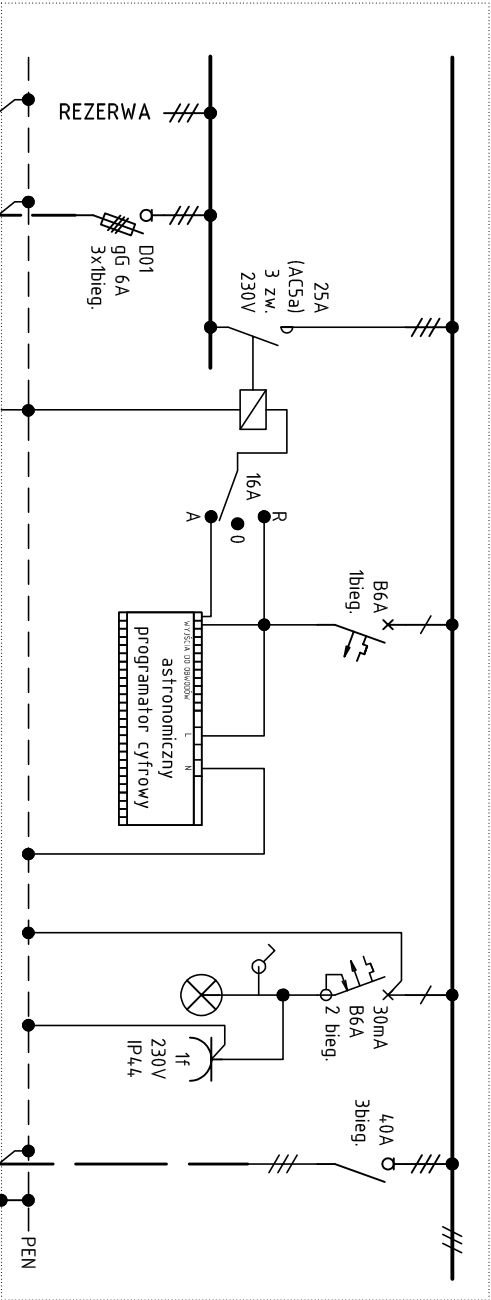


szafka oświetleniowa S01
Pc = 1900W + 510W = 2410W

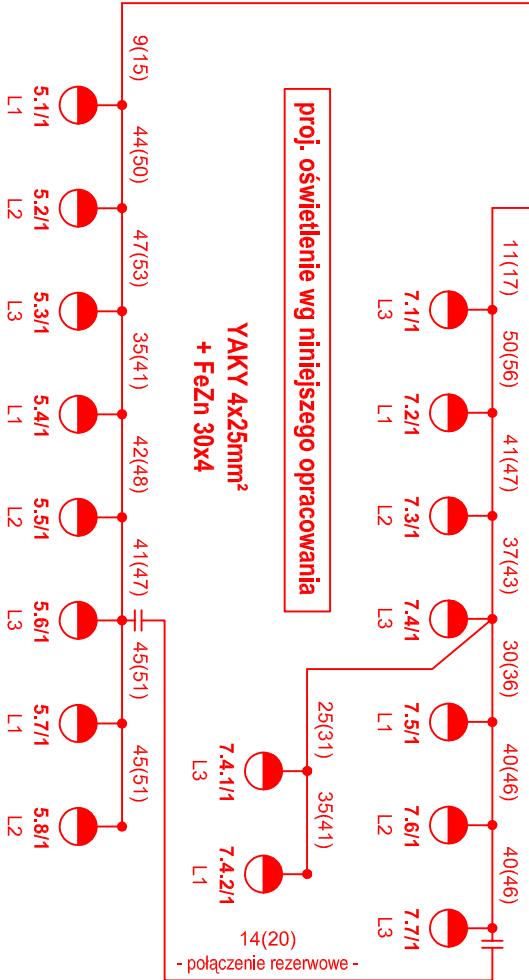

Oznaczenia

proj. słup oświetleniowy z oprawką LED o mocy 30W
proj. urządzenia oświetleniowe
proj. sieć oświetleniowa wg oddzielnego opracowania

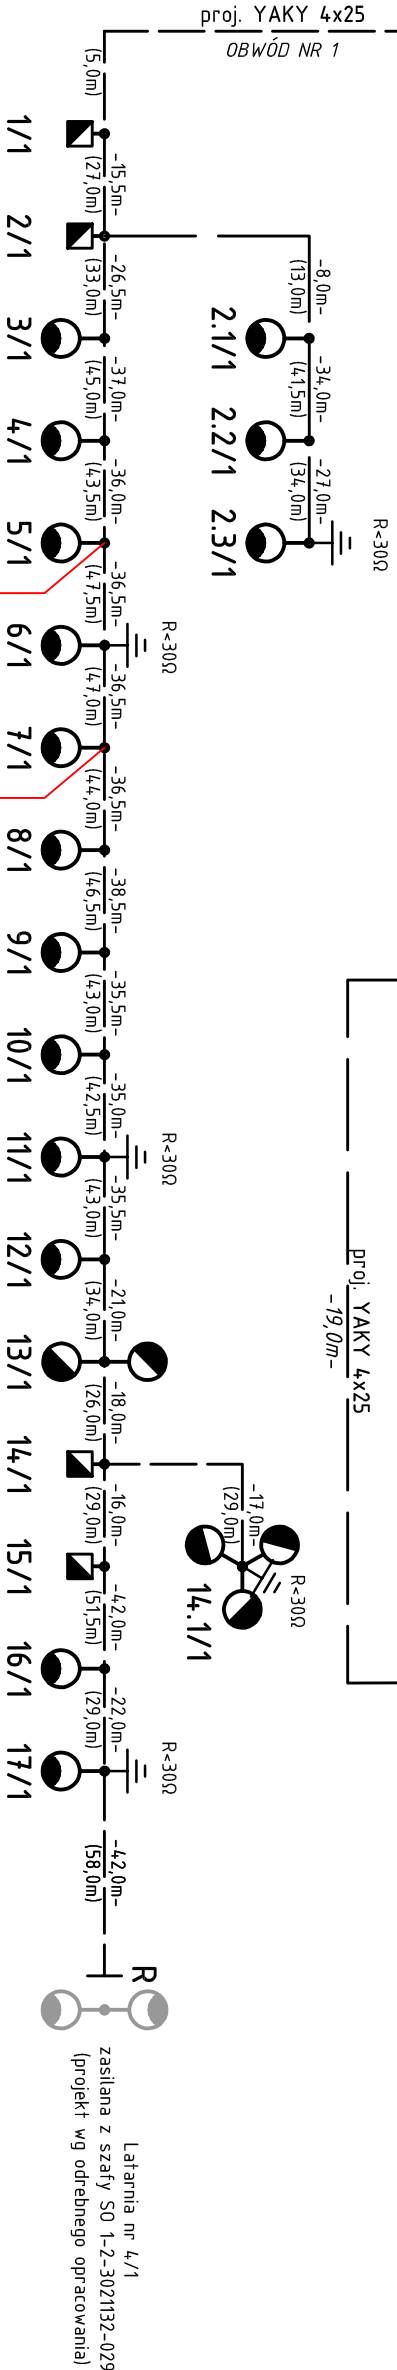

PROJEKTANT:	K S M projekt 61-655 Poznań ul. Głonowa 22/116 tel. 502 335 225 www.ksmprojekt.pl
INWESTYCJA:	Budowa ulicy Święt. Poranek, Tęczowa w Rokietnicy
INWESTOR:	Gmina Rokietnica, ul. Gołębińska 1, 62 - 090 Rokietnica
BRANŻA:	ELEKTRYCZNA
ETAP:	PB/PW/PT
PRZEDMIOT:	Schemat połączeń kablowych
PROJEKTANT:	mgr inż. Piotr Piskorek
SPRAWDZAJĄCY:	mgr inż. Michał Słaby
DATA:	11.2021
SKALA:	-----
NR RYS.:	E-3