



Przekroje normalne, skala 1:50

1 Przekrój normalny A-A

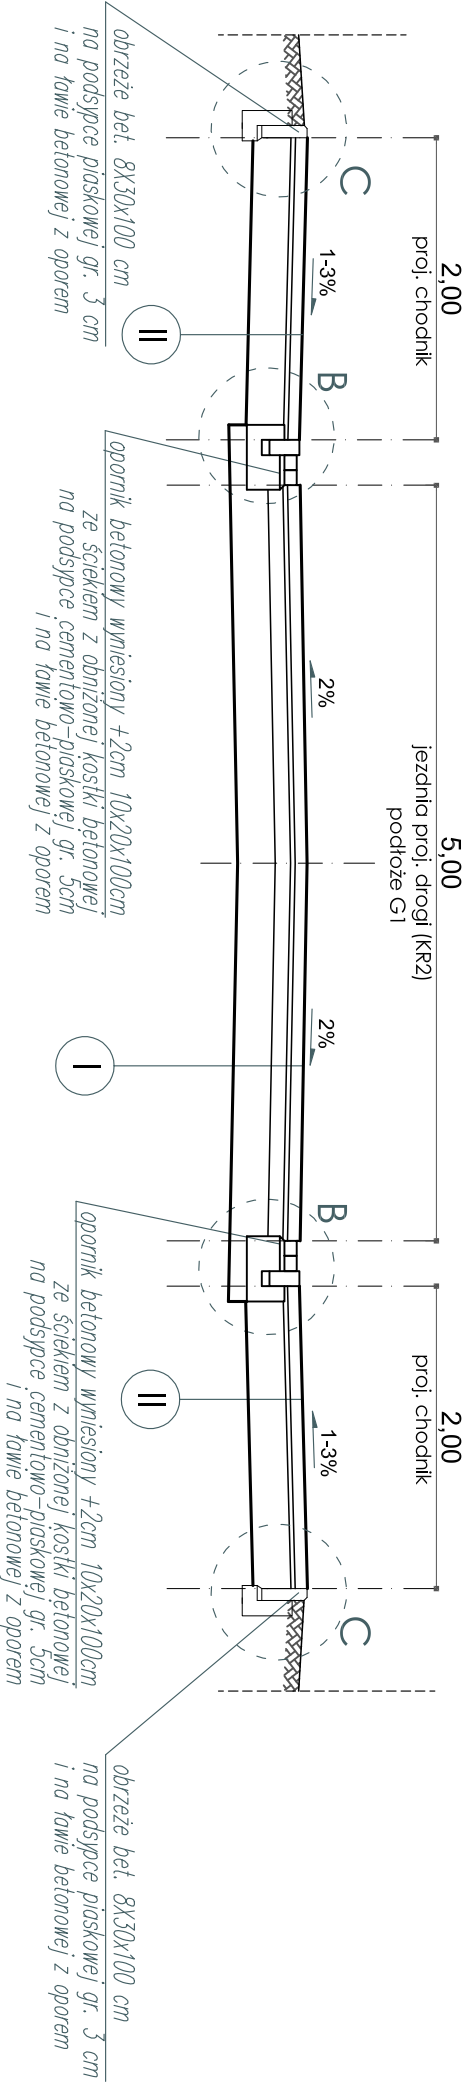


2 Przekrój normalny B-B

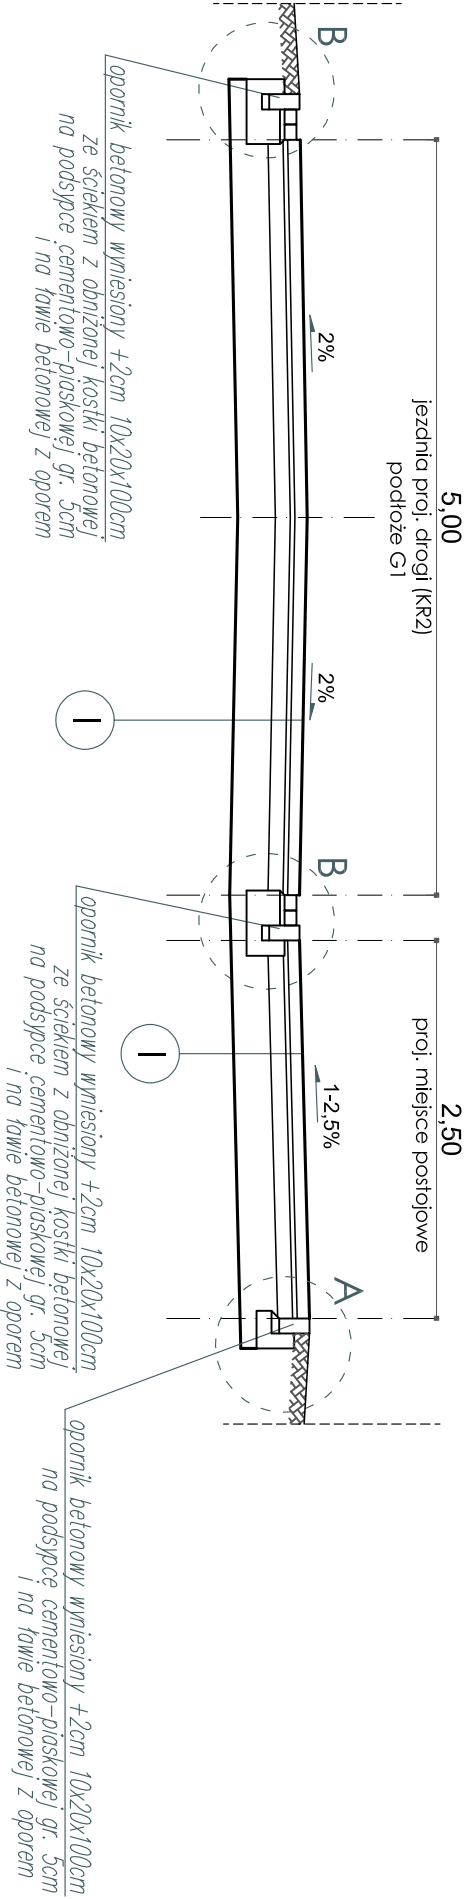

I	NAWIERZCHNIA Z KOSTKI (KR2)	
	betonowa kostka brukowa, gr. 8 cm	
	podsyпка cementowo-piaszkowa 1:3, gr. 3 cm	$E2 \geq 130MP_{\sigma\tau}$
	podbudowa zasodnicza z chudego betonu, gr. 10cm	
II	CHODNIK	
	betonowa kostka brukowa, gr. 8 cm	
	podsyпка cementowo-piaszkowa 1:3, gr. 3 cm	$E2 \geq 80MP_{\sigma\tau}$
	podbudowa zasodnicza z mieszanki niezwiązanej z kruszywem C _{90/3} , CBR \geq min. 60%, gr. 25 cm	$E2 \geq 80MP_{\sigma\tau}$
podłoże gruntowe G1		


Szczegóły konstrukcyjne, skala 1:20

1 szczegół A

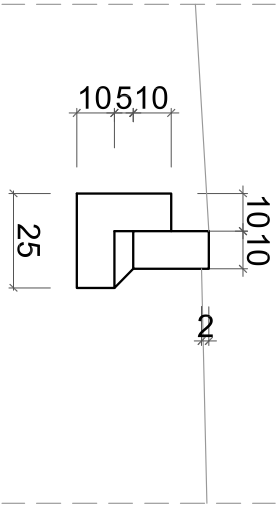


opornik betonowy wyniesiony +2cm 10x20x100 cm na podsypce cementowo-piaszkowej gr. 5 cm i na ławie betonowej z oporem

2 szczegół B

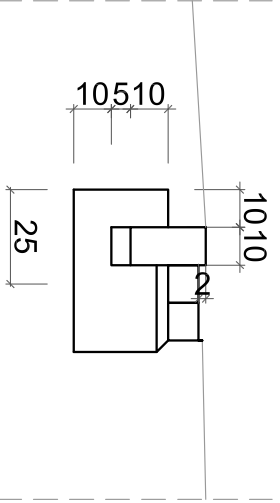

opornik betonowy wyniesiony +2cm 10x20x100 cm ze ścięciem z obniżonej kaski betonowej na podsypce cementowo-piaszkowej gr. 5 cm i na ławie betonowej z oporem

3 szczegół C

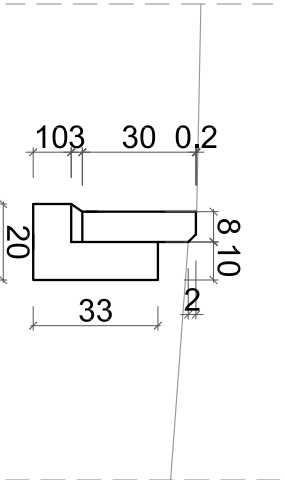

obrzeże betonowe 8x30x100 cm na podsypce piaszkowej gr. 3 cm i na ławie betonowej C12/15 z oporem

PROJEKTANT:	K S M projekt 61-665 Poznań, ul. Główna 22/116 tel. 502 335 225 www.ksmprojekt.pl
INWESTYCJA:	Budowa ulic Święt, Poranek, Tęczowa w Rokietnicy.
INWESTOR:	Gmina Rokietnica ul. Gołębicka 1 62-090 Rokietnica
BRANŻA:	DROGOWA
ETAP:	PW/PT
PRZEDMIOT:	Przekroje normalne i szczegóły konstrukcyjne
PROJEKTANT:	
mgr inż. Kamila Szczepkowska - Maj	
WK/P/0094/POOD/12	
SPRAWDZAJĄCY:	
mgr inż. Patryk Ciesielczak	
WK/P/0293/POOD/12	
DATA:	11.2021
NR RYS.:	D-3
SKALA:	1:50, 1:20