




RYSUNEK 2. WIDOK C-C

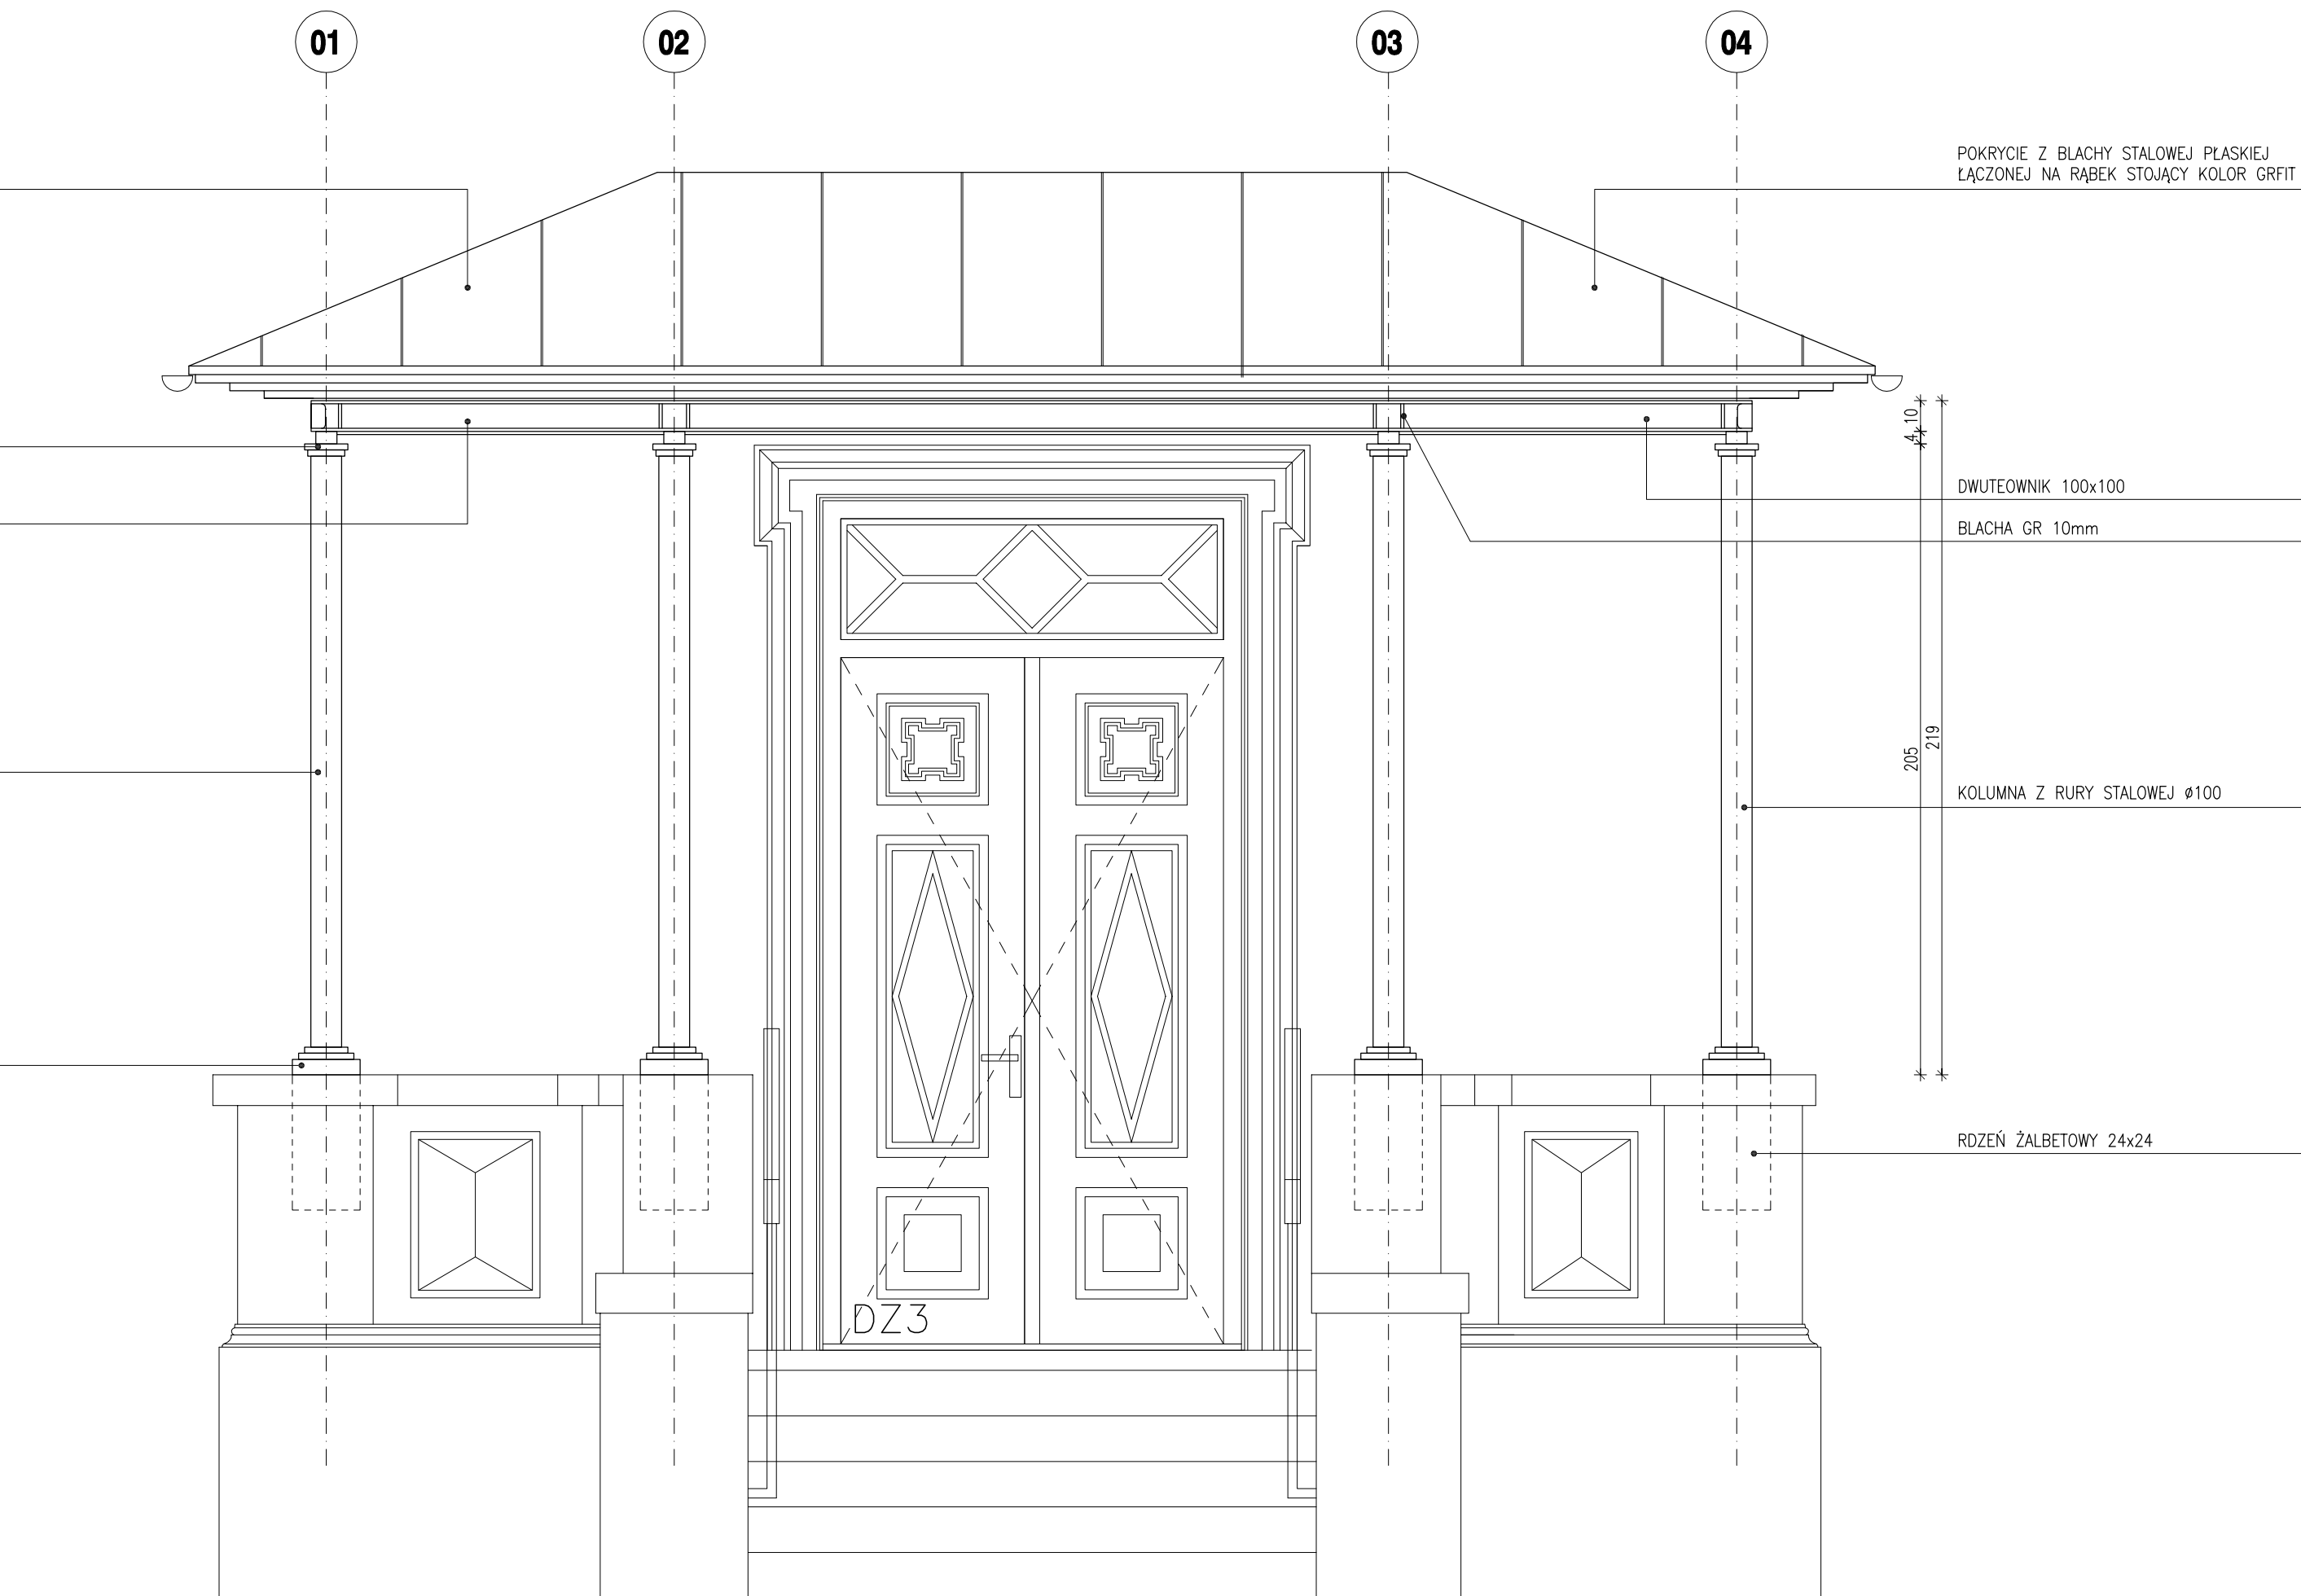

RYSUNEK 1. WIDOK B-B

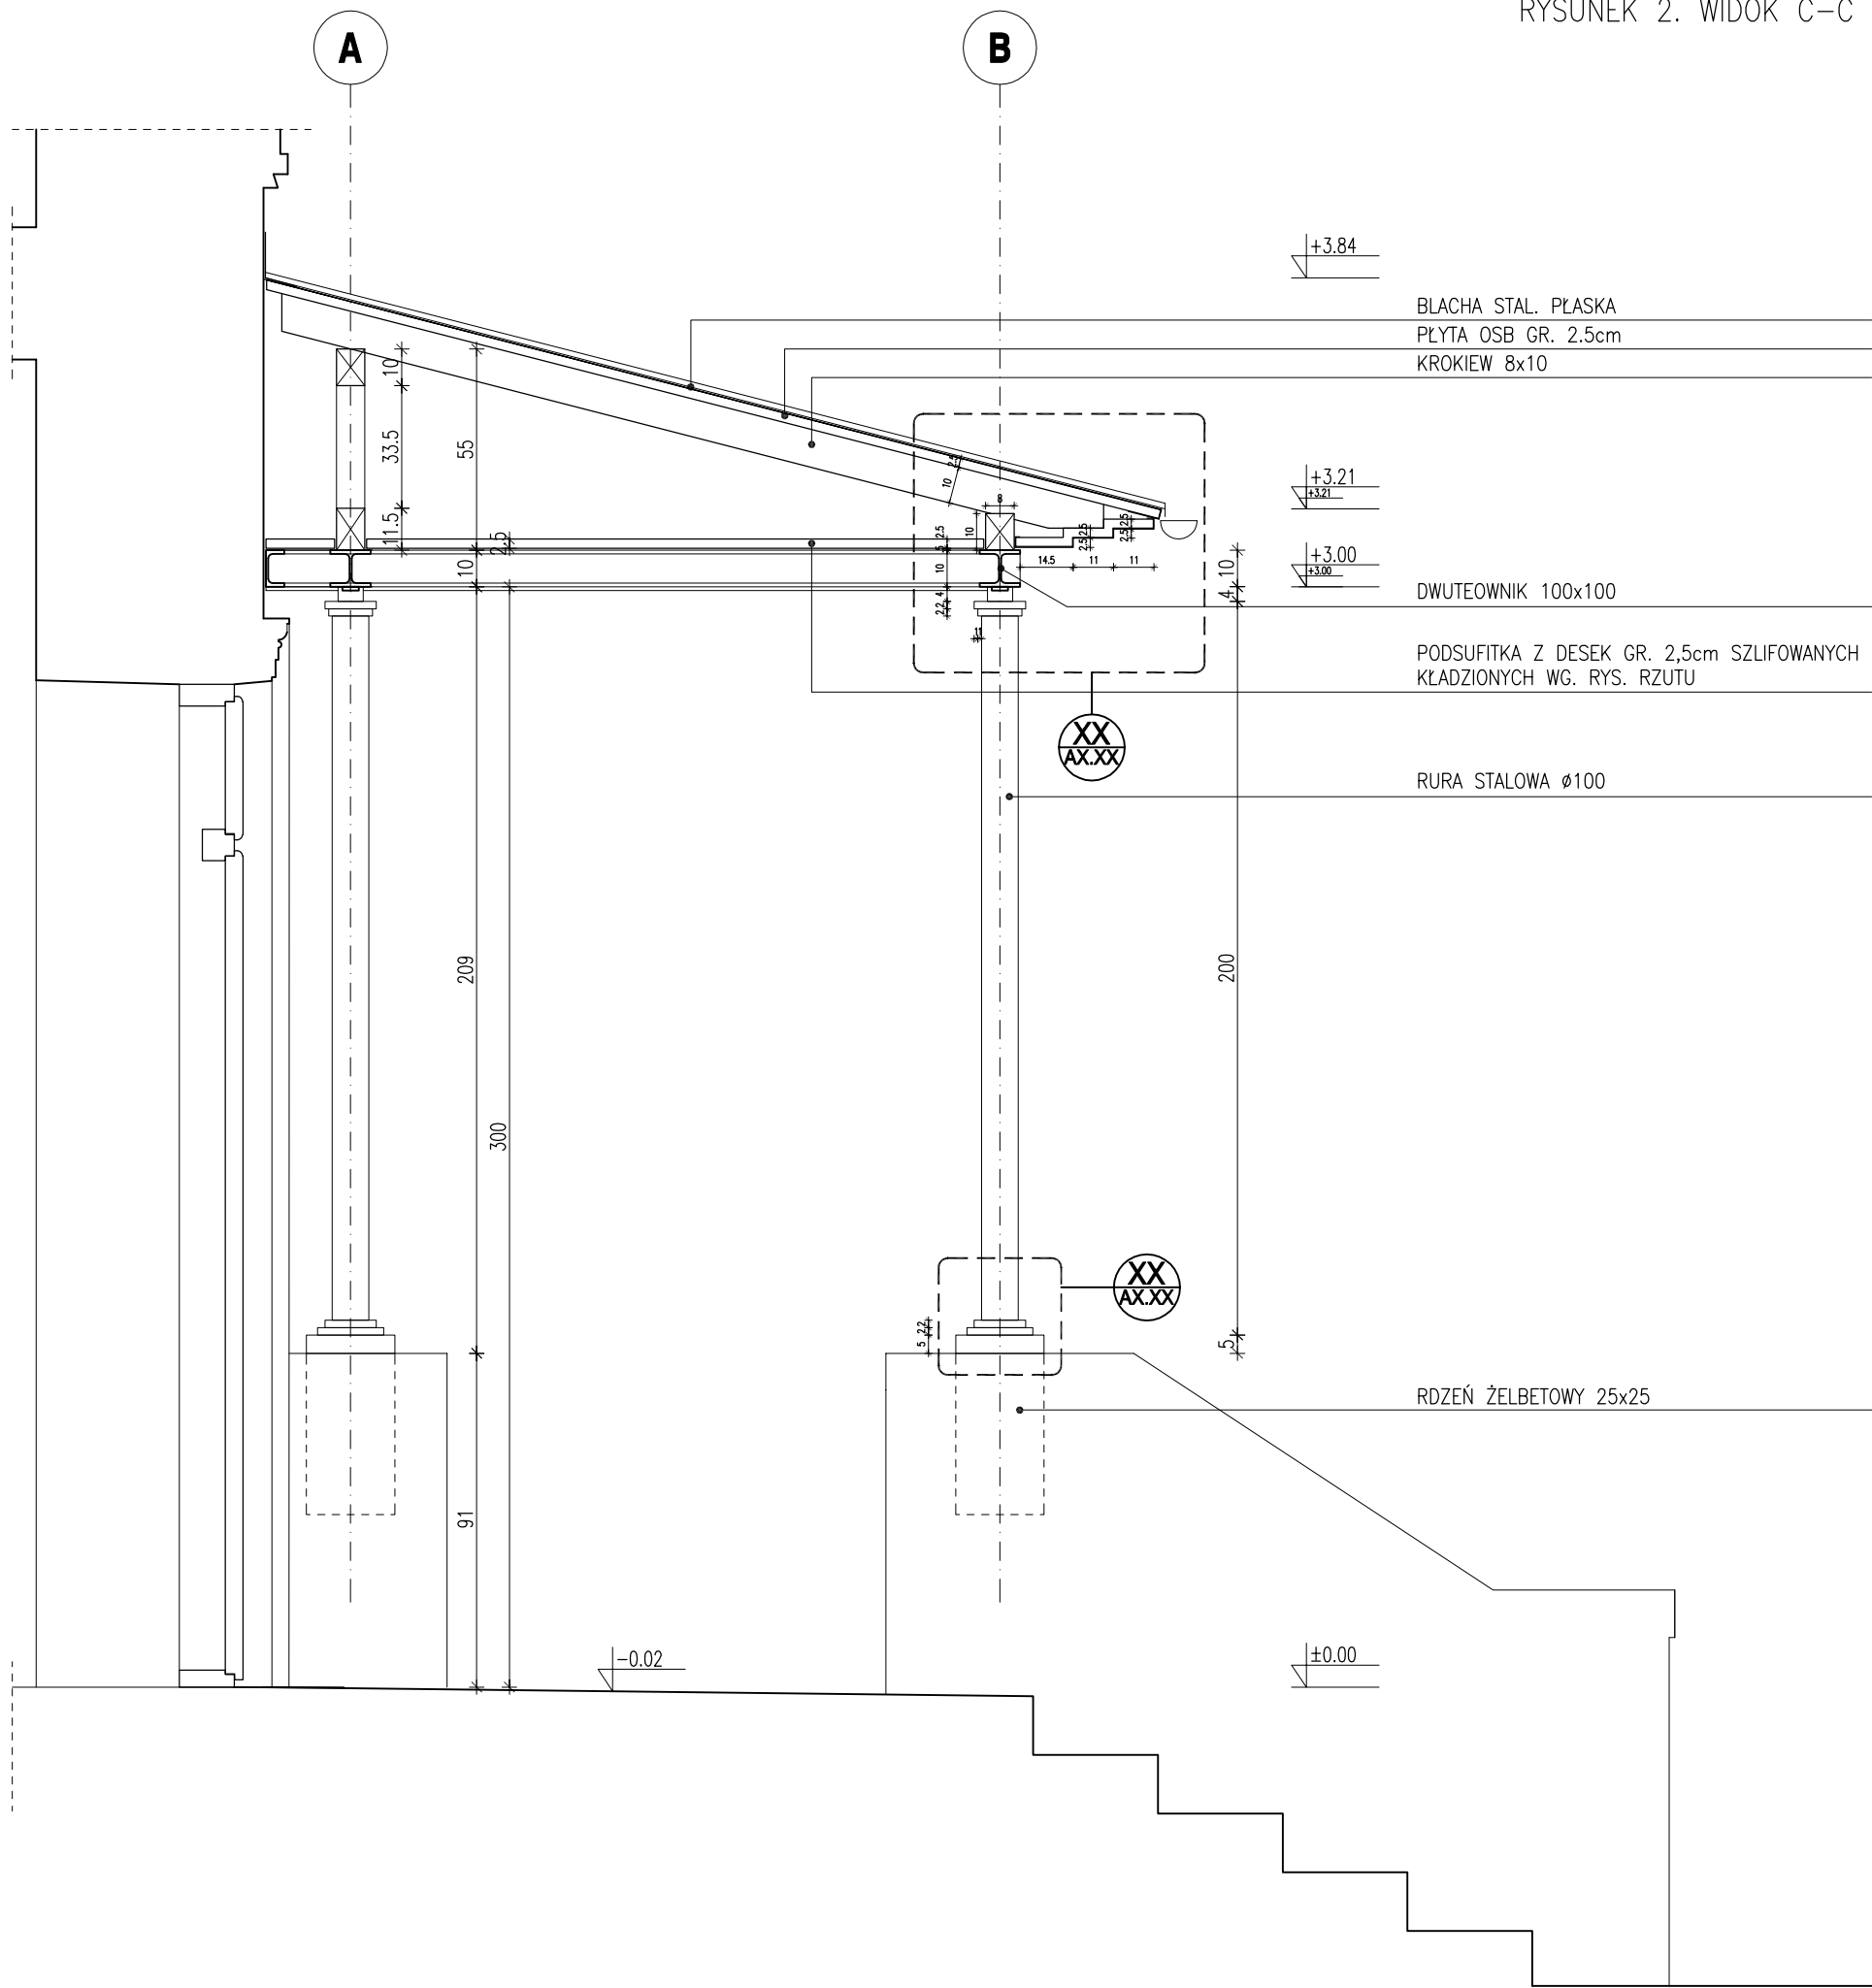

RYSUNEK 3. PRZEKRÓJ A-A

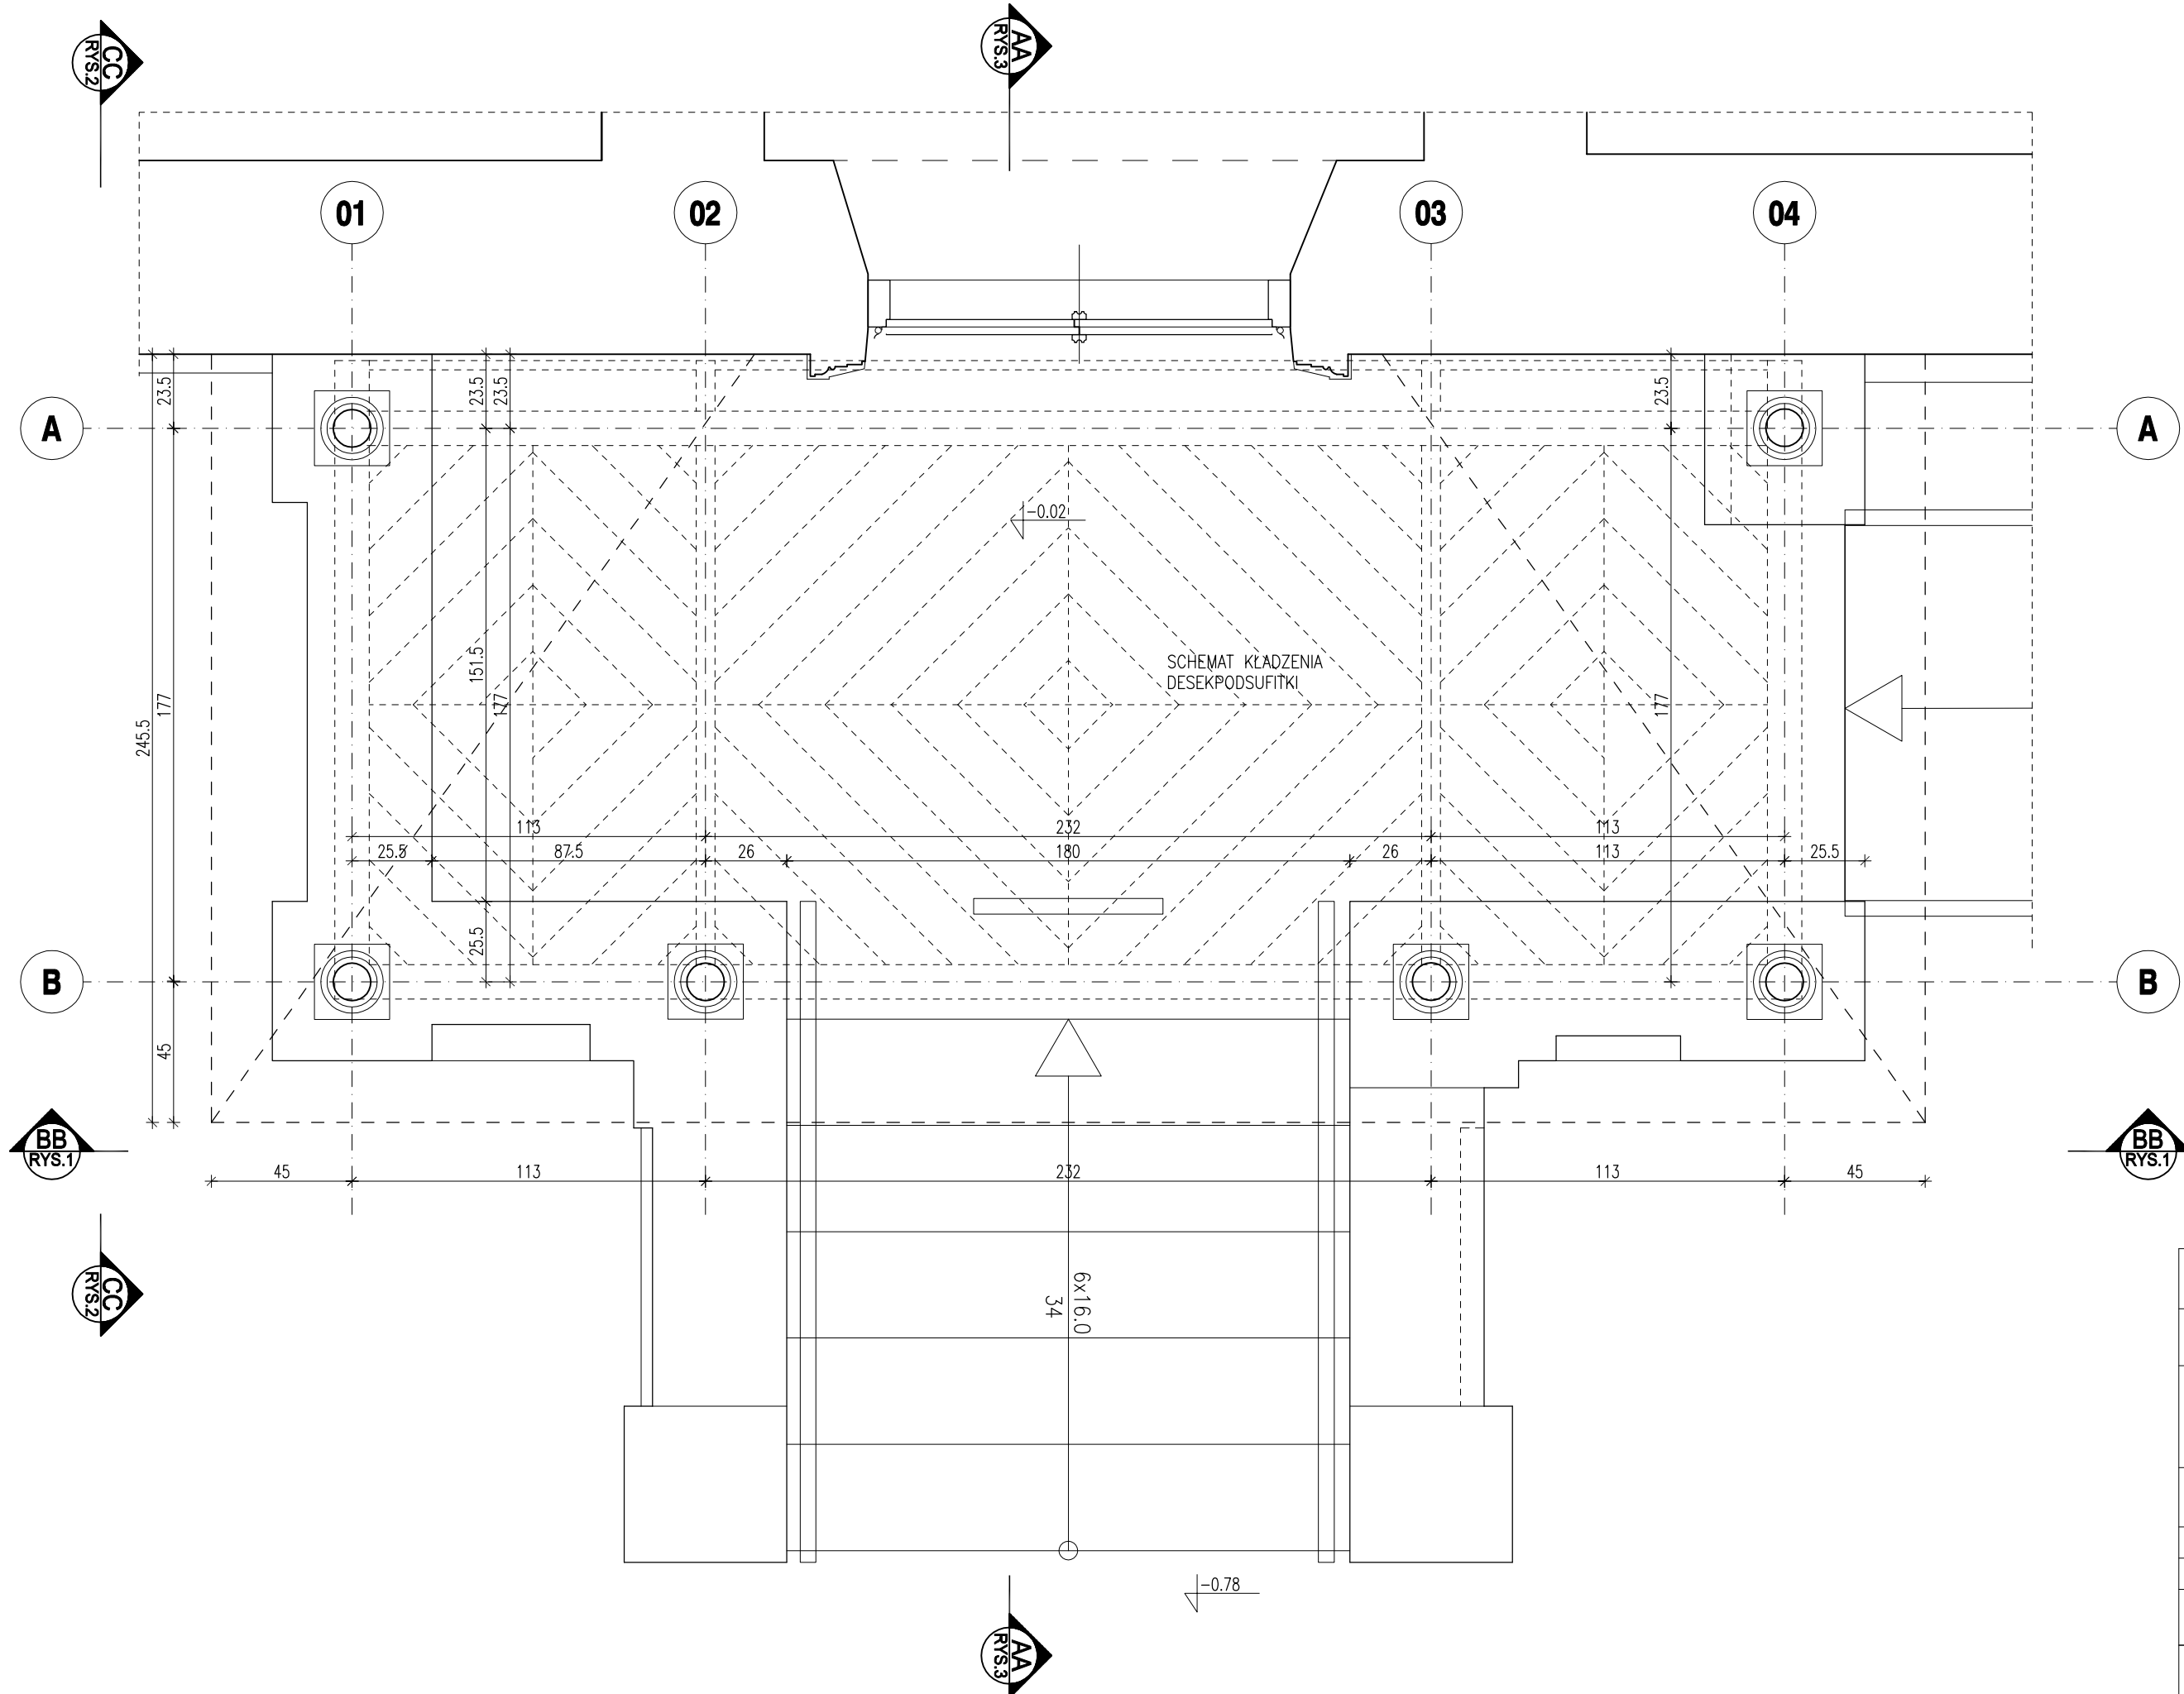

LEGENDA:

- DWUTEOWNIKI STALOWE 100x100mm, ŁĄCZONE W NAROŻNIKACH POD KĄTEM 45°;
- W PUNKTACH PODPARCIA W DWUTEOWNIKACH WSPAWANE PIONOWE BLACHY GR. 10mm W ROZSTAWIE 10cm;
- DESKI PODSUFITKI SZER. 15,0cm, SZLIFOWANE Z FAZOWANIEM, ŁĄCZONE NA PRÓG/WPUST W UKŁADZIE POD KĄTEM 45° WZGLĘDEM RUSZTU KONSTRUKCJI STALOWEJ, KOLOR DESEK JASNO SZARY;
- ELEMENTY KONSTRUKCJI STALOWEJ OCYNKOWANE, MALOWANE PROSZKOWO NA KOLOR CZARNY MAT;
- POKRYCIE Z BLACHY STALOWEJ PŁASKIEJ POWLEKANEJ KOLOR GRAFIT, ŁĄCZONEJ NA RĄBEK STOJĄCY.

Jednostka projektowa	BIURO PROJEKTÓW TOMASZ MOSKAŁ ul. Bobrzyńskiego 43A/20, 30–348 Kraków, tel.: 608 358 229,		
Inwestor	Powiat Łęzański ul. Kopernika 8, 37–300 Łęzańsk		
Obiekt	Przebudowa zabytkowego budynku Domu Pomocy Społecznej w Piskorowicach-Mołynach wraz z budową altany oraz instalacją kanalizacji deszczowej		
Adres	Piskorowice 295, działka nr ewid: 491/2, Obręb: 0030 Piskorowice, Jednostka ewid.: 180804_2 Łęzańsk		
Branża	architektura		
Faza	projekt budowlany		
Projektant	dr inż. arch. Tomasz Moskał	architektura A-02/03	
Sprawdzający	mgr inż. arch. Dariusz Szporna	architektura MPOIA/025/2003	
Data	październik 2018		
Tytuł rysunku	zadaszenie spocznika podjazdu – rzut, przekrój, widoki		
Skala	1:20		
Numer	A-25		