Podciąg PD.0.1 –1szt.

skala 1:25

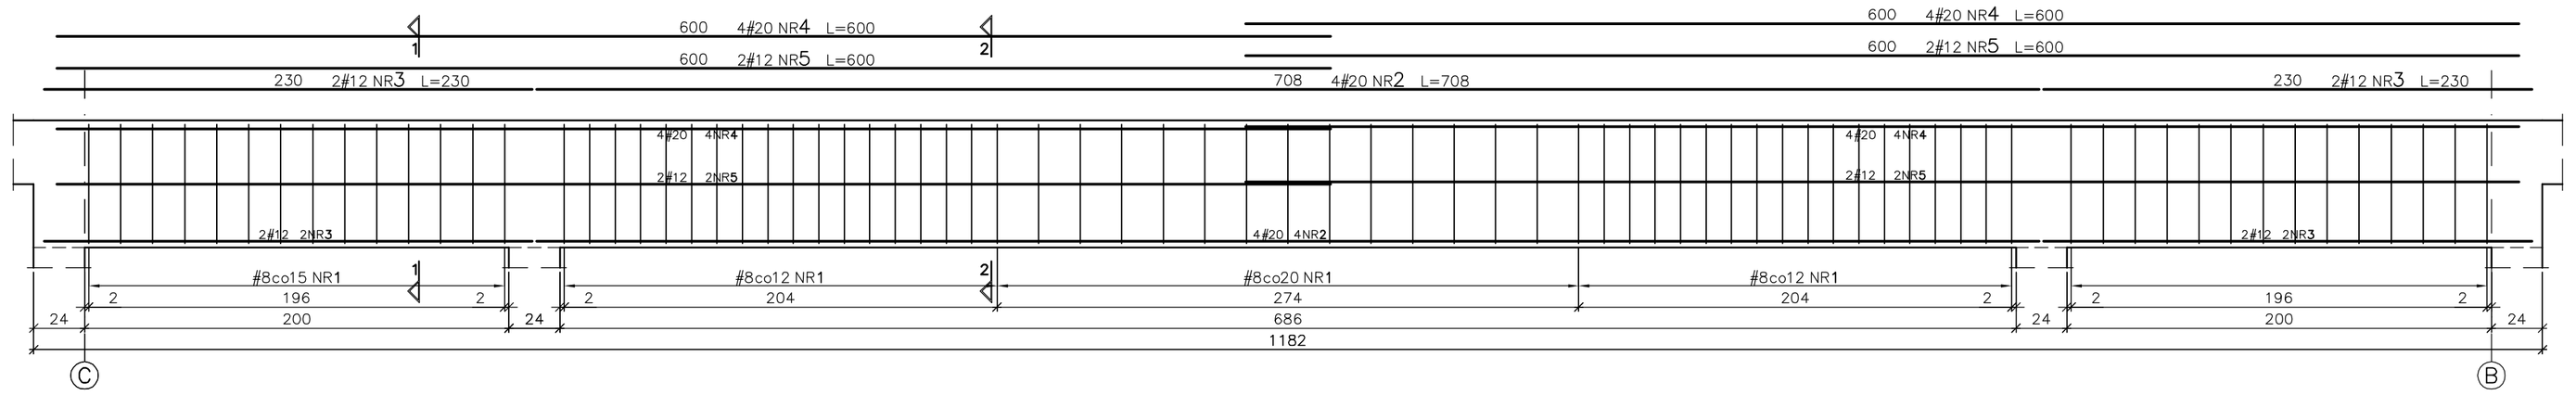

1–1 skala 1:25

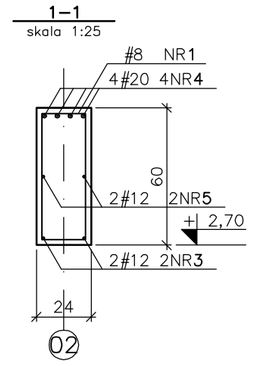

2–2 skala 1:25

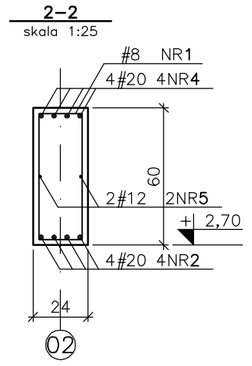

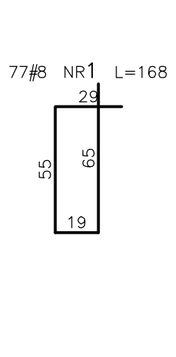

Podciąg PD.0.2 –1szt.

skala 1:25

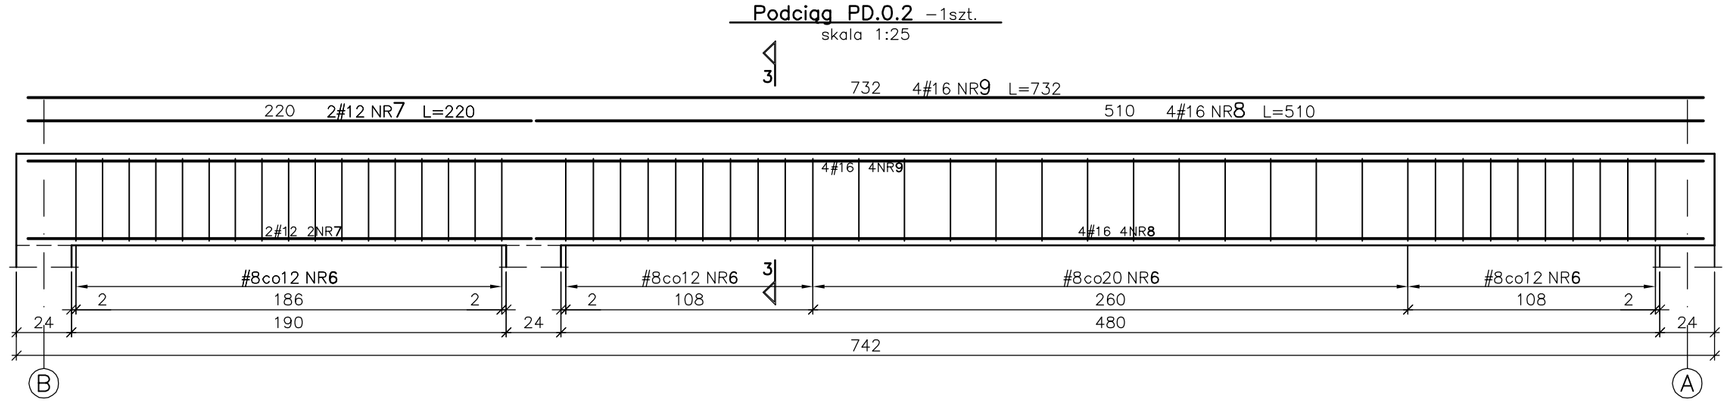

3–3 skala 1:25

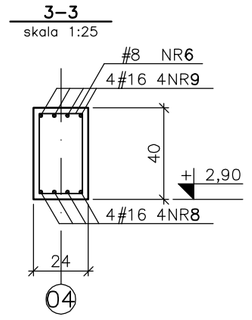

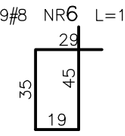

Podciąg PD.0.3 –1szt.

skala 1:25

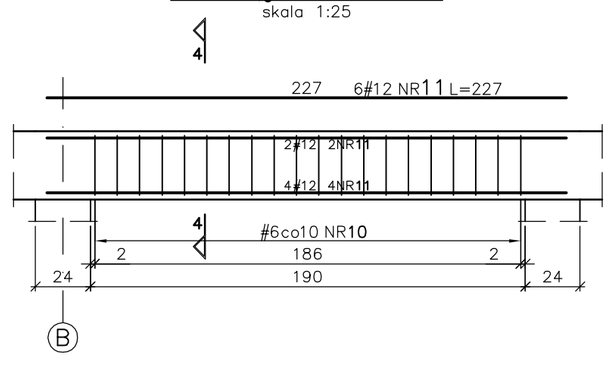

4–4 skala 1:25

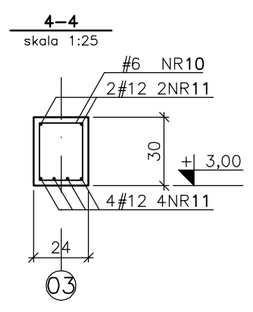

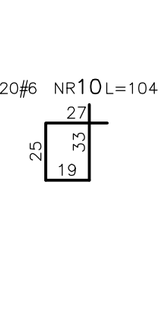

Podciąg PD.0.4 –2szt.

skala 1:25

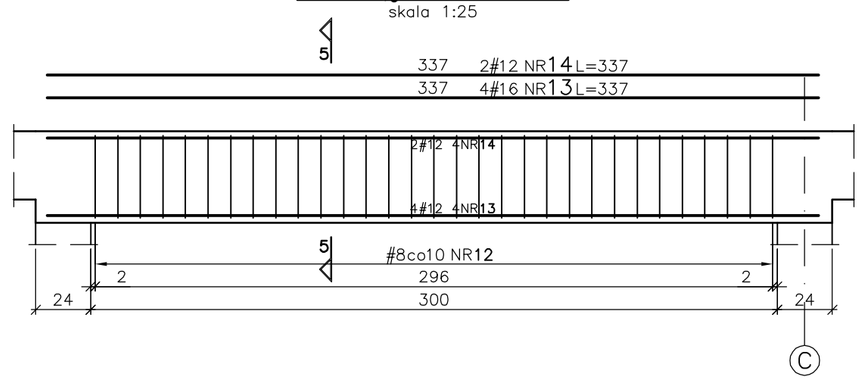

5–5 skala 1:25

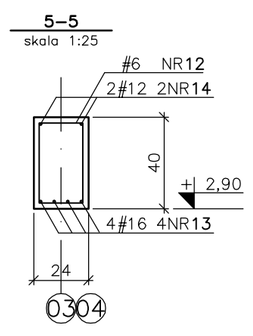

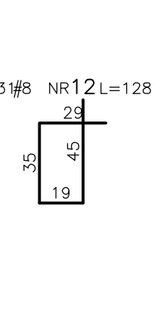

Nadproże NŻ.0.1 –1szt.

skala 1:25

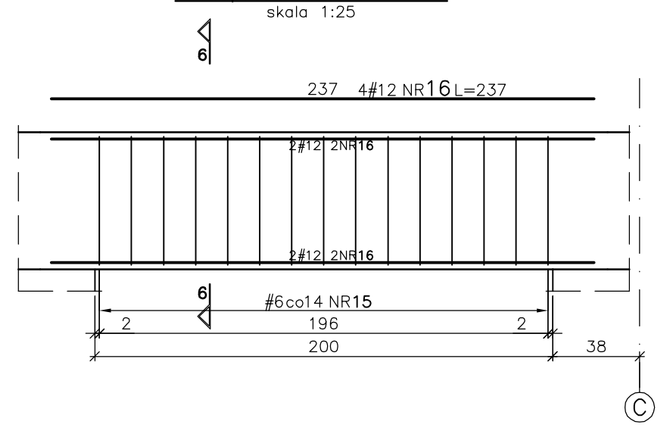

6–6 skala 1:25

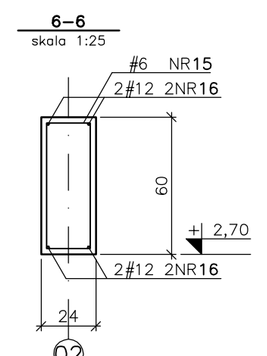

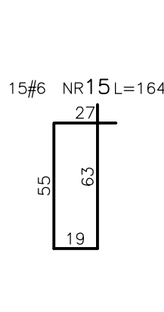

Stal: # – A–IIIN (B500SP)
Beton: C25/30

Nadproże NŻ.0.2 –2szt.

skala 1:25

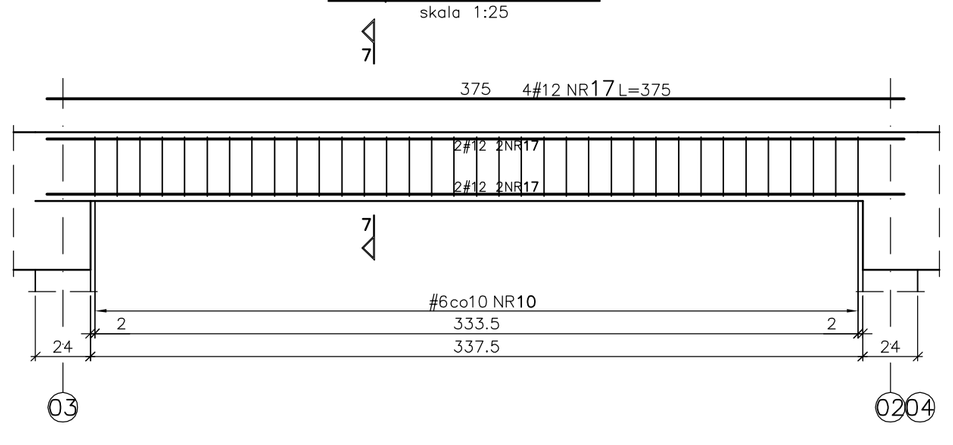

7–7 skala 1:25

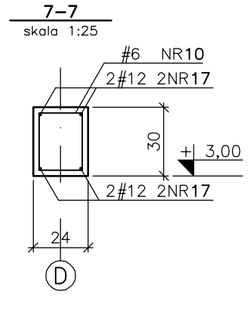

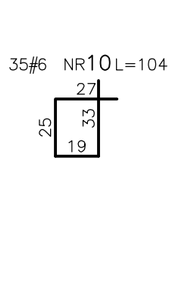

Wieniec W.0.1 ,Lł=192,9m

skala 1:25

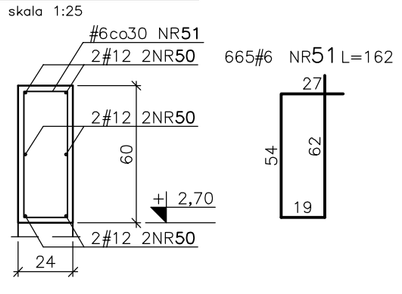

Wieniec W.0.2 ,Lł=109,6m

skala 1:25

UWAGA:
Wieniec wykonać na ścianach szczytowych na zmiennym poziomie.

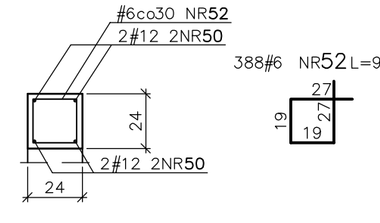

TANISŁAWSKI
Jerzy Stanisławski
Siedziba: ul. Polna 28, 63-760 Zduny, tel.: 0 62 72 15 694, fax.: 0 62 72 15 795
pracownia: ul. Ciepła 15a/27, 50-524 Wrocław, tel./fax.: 0 71 78 28 794
NIP: 621-000-19-77, REGON: 250522319

nazwa inwestycji:	**Budowa Centrum Usług- Społeczno Zdrowotnych w Piekarach wraz z niezbędną infrastrukturą**	
inwestor:	Gmina Udanin, Udanin 26 55-340 Udanin	
adres inwestycji:	dz. nr 329/4, obręb ewidencyjny 0012 Piekary, jednostka ewidencyjna 021805_2 Udanin, gmina Udanin, powiat średzki, województwo dolnośląskie	
główny projektant: konstrukcja	mgr inż. Piotr Jordan, upr. nr 190/98/UW	podpis:
asystent: konstrukcja	mgr inż. Paweł Niżniowski	podpis:
sprawdzający: konstrukcja	mgr inż. Waldemar Jordan, upr. nr 121/88/UW	podpis:
temat rysunku:	podciągi i wieńce	

branża:	data:	stadium:	rewizja:	skala:	nr rys.:
konstrukcja	lipiec 2021	PW	01	1:25	K-2.1