


ZAKŁOE POŁUDNIOWE - LOKALIZACJA SKOCZNI DO SKOKU O TYCZCE

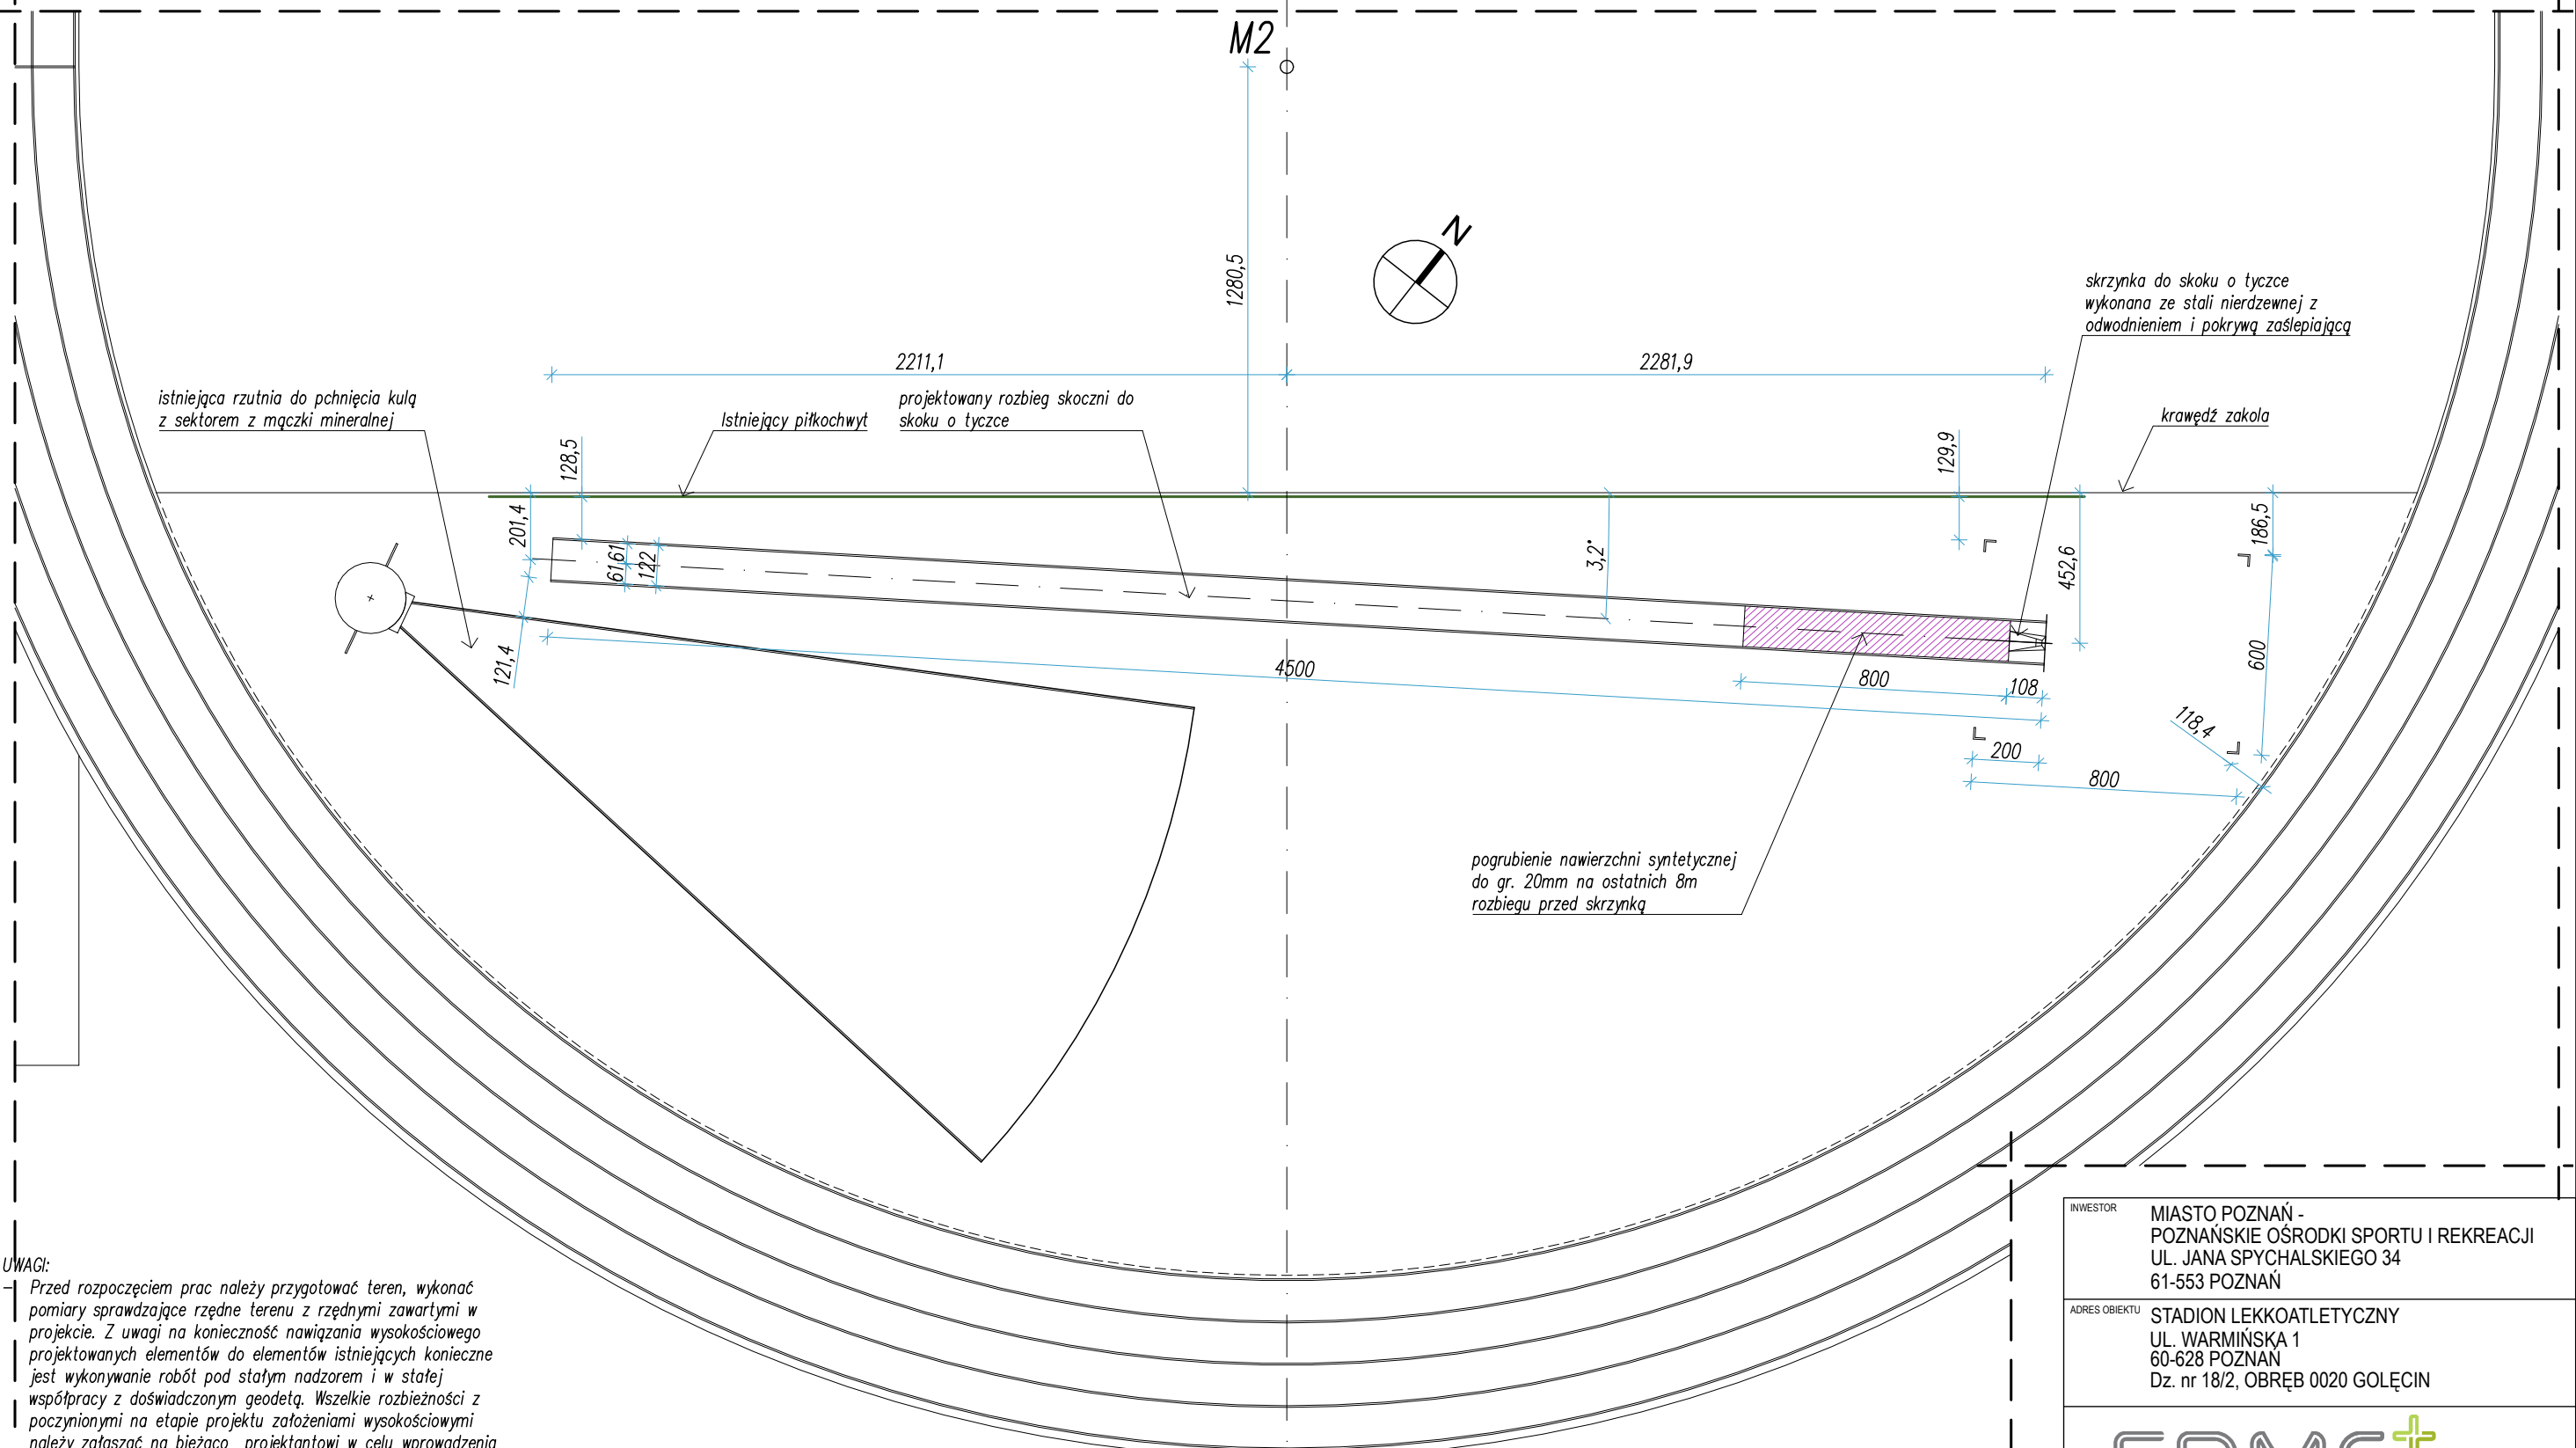

UWAGI:

- Przed rozpoczęciem prac należy przygotować teren, wykonać pomiary sprawdzające rzędne terenu z rzędnymi zawartymi w projekcie. Z uwagi na konieczność nawiązania wysokościowego projektowanych elementów do elementów istniejących konieczne jest wykonywanie robót pod stałym nadzorem i w stałej współpracy z doświadczonym geodetą. Wszelkie rozbieżności z poczynionymi na etapie projektu założeniami wysokościowymi należy zgłaszać na bieżąco projektantowi w celu wprowadzenia ewentualnej poprawki.
- Wszystkie nazwy firm lub materiałów zostały podane w celu informacyjnym, w przypadku zastąpienia innymi zmiany uzgadniać z architektem lub inwestorem.
- Wszystkie prace budowlane powinny być prowadzone pod nadzorem i przez osoby uprawnione.
- W trakcie realizacji projektu należy stosować materiały i wyroby posiadające obowiązujące świadectwa dopuszczenia do stosowania w budownictwie lub jeśli są przedmiotem Norm Państwowych, zaświadczenie producenta potwierdzające ich zgodność z postanowieniami odpowiednich norm.
- W wypadku dokonania zmian bez powiadomienia projektanta, osoba decydująca o zmianie przejmuje na siebie odpowiedzialność, nie tylko za wybrany fragment, ale za całą inwestycję, gdyż proces budowlany jest złożony i z pozoru błahie decyzje mogą mieć istotne konsekwencje w innym miejscu.

erms.ctb	
1 Red	0.10
2 Yellow	0.20
3 Green	0.40
4 Cyan	0.13
5 Blue	0.25
6 Magenta	0.50
7 White	0.18
8 D. Grey	0.05
9 L. Grey	0.10
10-24	obj.
25	0.15
26-29	obj.
30	0.18
31-42	obj.
43	0.20
44-59	obj.
60	0.20
61-251	obj.
252	0.05
253	obj.
254	0.09
255	obj.


INWESTOR

MIASTO POZNAŃ -  
POZNAŃSKIE OŚRODKI SPORTU I REKREACJI  
UL. JANA SPYCHAŁSKIEGO 34  
61-553 POZNAŃ


ADRES OBIEKTU

STADION LEKKOATLETYCZNY  
UL. WARMIŃSKA 1  
60-628 POZNAŃ  
Dz. nr 18/2, OBRĘB 0020 GOŁĘCIN

ERMS

  
Kamila  
Karłowska

ERMS PLUS Kamila Karłowska  
biuro: ul. Zmartwychwstańców 8a/2, 61-501 Poznań  
tel: 61 223 0589, fax: 61 641 7302

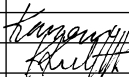SPECJALNOŚĆ	IMIĘ I NAZWISKO	UPRAWNIENIA	PODPIS
ARCHITECTURA PROJEKTANT	mgr inż.arch. Piotr JASINIAK	7131/45/P/2000	
OPRACOWANIE	mgr inż. Kamila KARŁOWSKA		
KOORDYNACJA	Krzysztof KARŁOWSKI		
TEMAT OPRACOWANIA	PROJEKT ZAGOSPODAROWANIA TERENU PRZY BOISKU PIŁKARSKIM ODDZIAŁU GOŁĘCIN		SKALA
FAZA	PROJEKT BUDOWLANY		1:200
TREŚĆ	ZAKŁOE POŁUDNIOWE - LOKALIZACJA SKOCZNI DO SKOKU O TYCZCE		NR RYSUNKU
DATA	10 GRUDNIA 2020r.	NUMER	0 03 36
			06