




PRZEKRÓJ KONSTRUKCYJNY
skala 1:50

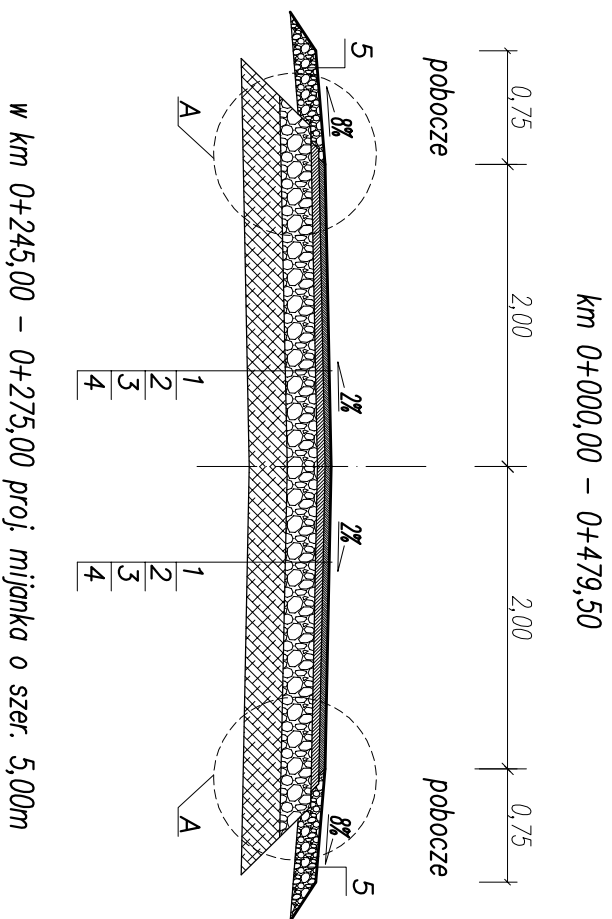

SZCZEGÓŁ "A"
skala 1:10

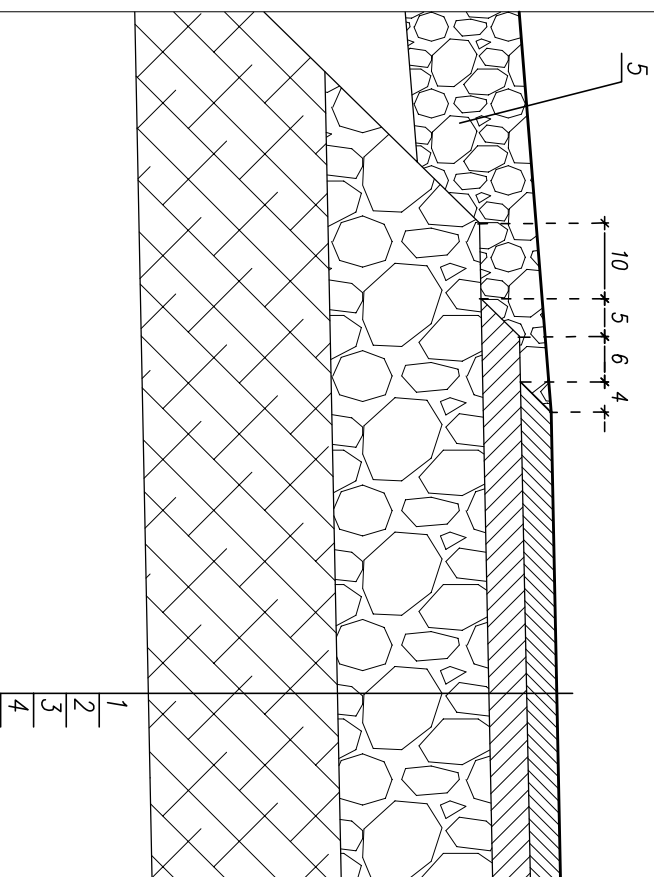

1. Warstwa ściierana AC11S gr. 4cm wg. WT-2 2016
2. Warstwa wierzcho AC16W gr. 5cm wg. WT-2 2016
3. Podbudowa zosadnicza z kruszywa łom.stab.mech.gr.20cm wg.WT-4 2010 C90/3
4. Warstwa z mieszanki związanej cementem gr. 30cm C1,5/2 ≤4,0MPa wg.WT-5 2010
5. Podoce z kruszywa z mieszanki niezwiązanej C90/3 (0/31,5) gr. 15cm

		ul. Jana Matejki 10 98-300 Wieluń	
Stadium: zgłoszenie robót		Branża: drogowa	
Adres inwestycji		dz. nr ewid. 808, obręb Kąty Wałichnowskie, gm. Czastary	
Obiekt		Przebudowa drogi gminnej nr 118112E w miejscowości Kąty Wałichnowskie	
Inwestor		Woj. Gminy Czastary, ul. Wolności 29, 98-410 Czastary	
Nazwa rysunku		PRZEKROJE KONSTRUKCYJNE	
FUNKCJA		imię i nazwisko nr uprawnień, izba	
Projektant Br. Drogowa		mgr inż. TOMASZ STASIAK upr. do proj. bez ogr. w spec. drogowej upr.-projekt. L0D /0872 /P000 /08 izba L0D /BD /8424 /08	
Opracował			
Skala 1:50/10		Data opracowania	
03.2024		Nr rysunku	
D2			