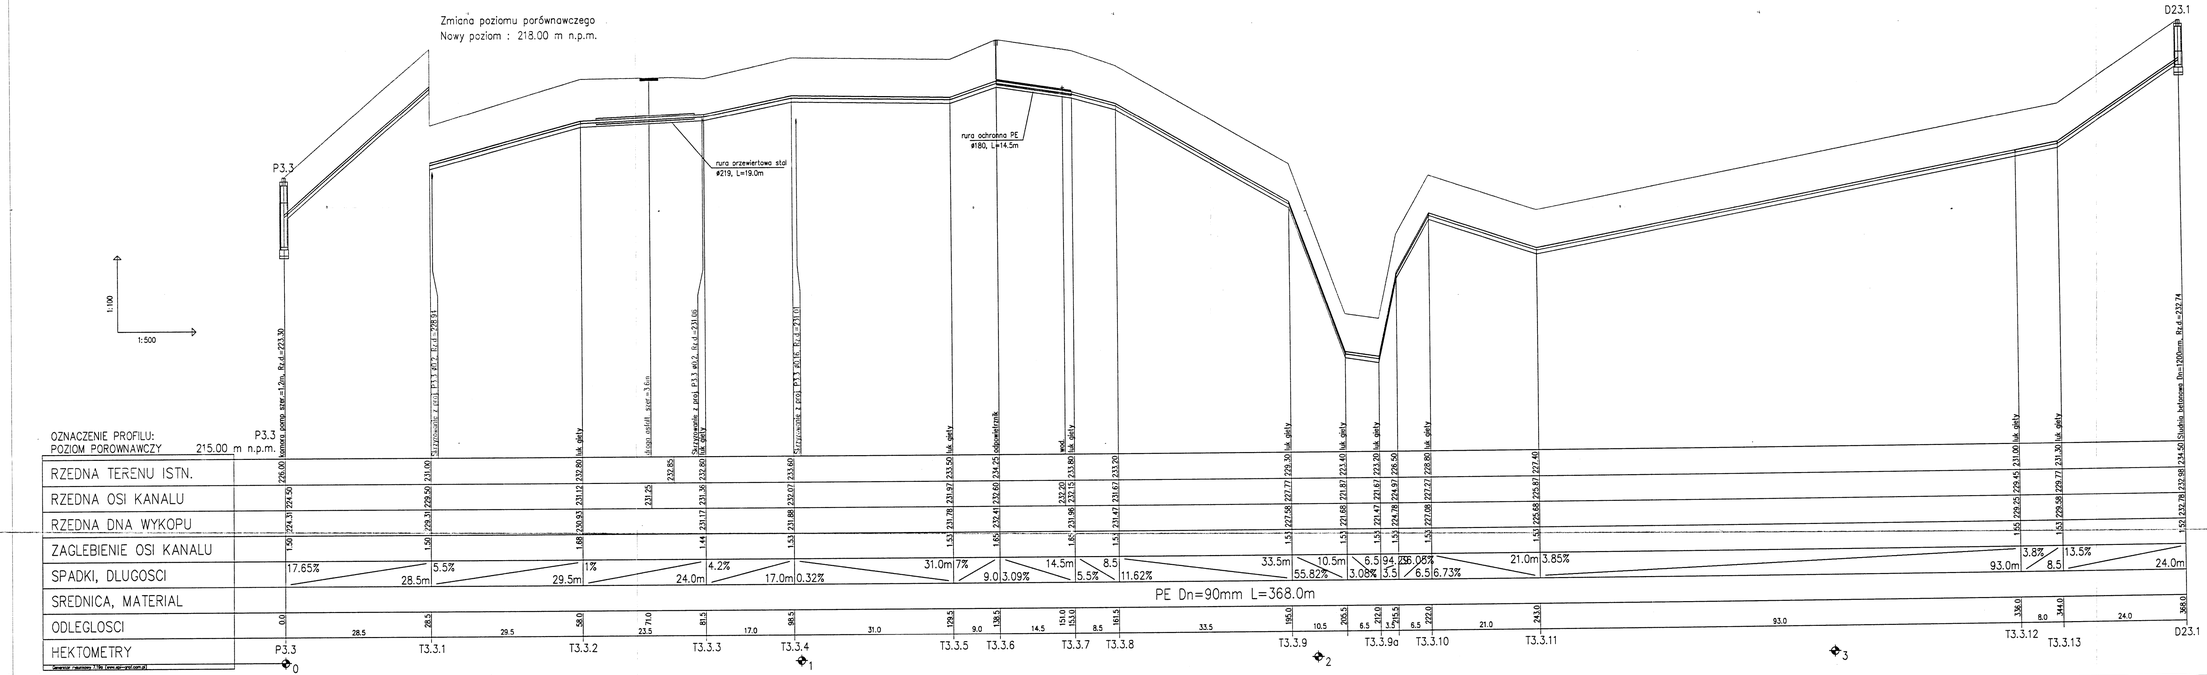

GEOKART- INTERNATIONAL
Sp. z o.o.
35-113 Rzeszów, ul. Wita Stwosza 44

Rodzaj proj.: PROJEKT ARCHITEKTONICZNO-BUDOWLANY
Data: 04.2004r.

Budowla: (nazwa, adres)
SIEĆ KANALIZACJI SANITARNEJ W BABICACH

Tytuł rysunku: KANALIZACJA TŁOCZNA PROFIL PODŁUŻNY
Nr Rys. 24
Skala 1:100/200

Funkcja	Tytuł, Imię, Nazwisko	Specjalność	Nr Upr.	Podpis
Projekt	mgr inż. IWONA RYBAK	SANIT.		
Oprac.	mgr inż. RENATA GARDA	SANIT.		
Sprawdził	inż. MARIA SZANECKA	SANIT.	S-163/90	