


# ELEWACJA ZACHODNIA - INWENTARYZACJA

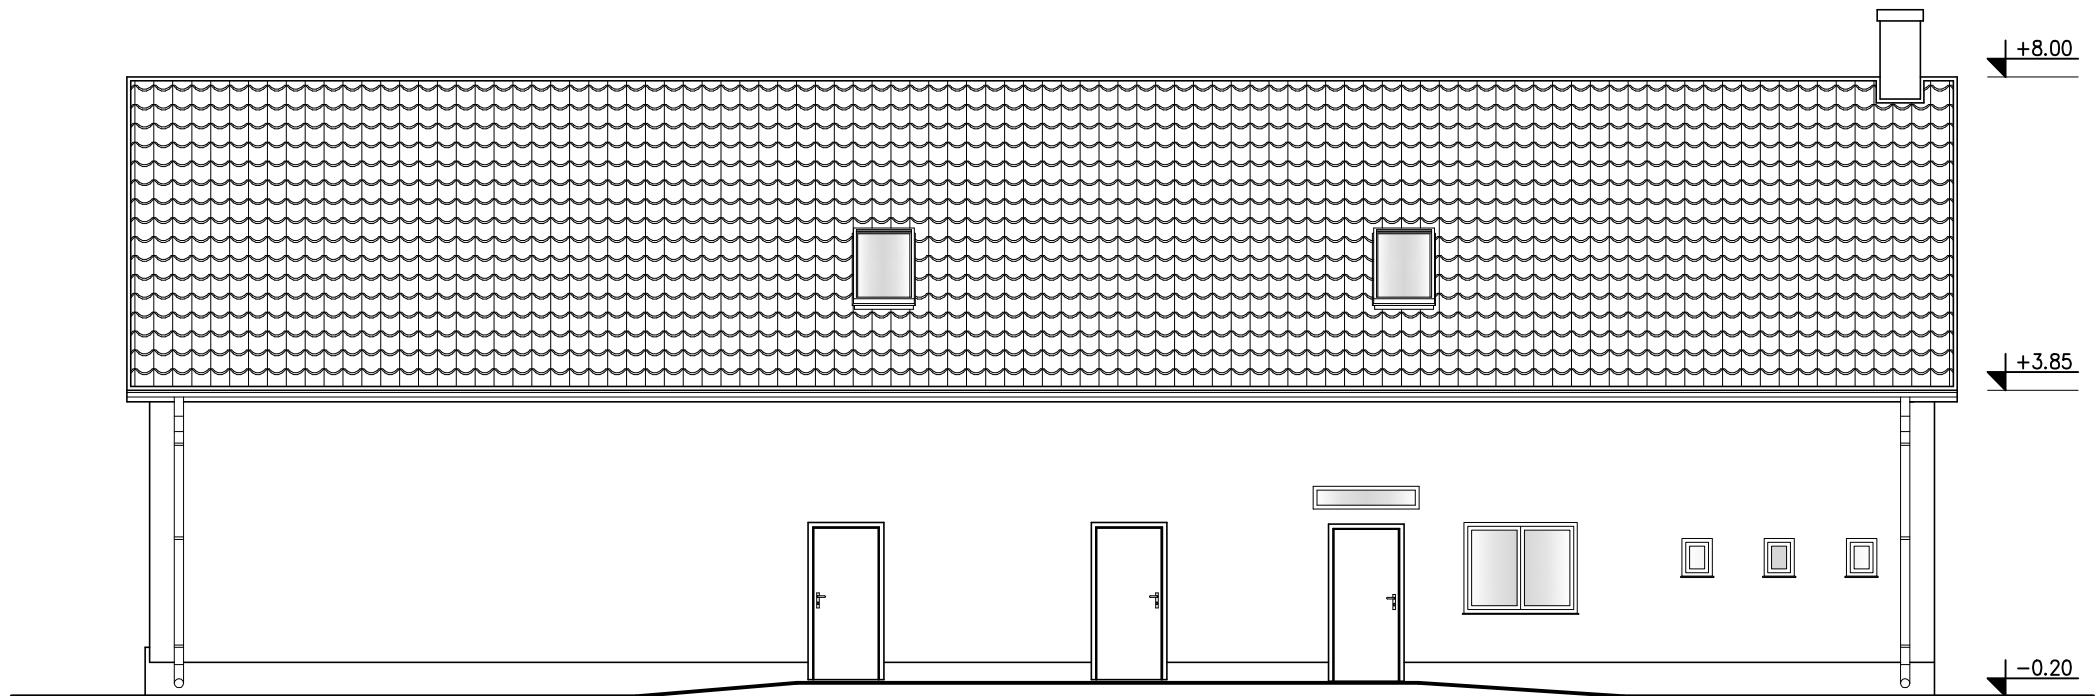

	BIURO PROJEKTOWE "TEKA" inż. Tomasz Kwiatkowski 82-400 Sztum, ul. Chełmińska 1		
	Tytuł rysunku: BUDYNEK SZATNIOWO SANITARNY: ELEWACJA ZACHODNIA - INWENTARYZACJA		
	Inwestycja: Modernizacja kompleksu sportowego „ORLIK” w Mikołajkach Pomorskich.		
	Adres inwestycji: Mikołajki Pom., dz. nr 8/1 oraz 9 obręb 0005 Mikołajki Pom., gm. Mikołajki Pom.		
	Inwestor: Gmina Mikołajki Pom. ul. Dzierżgońska 2, 82-433 Mikołajki Pom.		
Opracował:	inż. Tomasz Kwiatkowski POM/0059/PWOKb/17	Data:	05 / 2020
Stadium:	PROJEKT BUDOWLANY	Skala:	1:100
Branża:	ARCHITEKTURA	Nr rys:	I-2