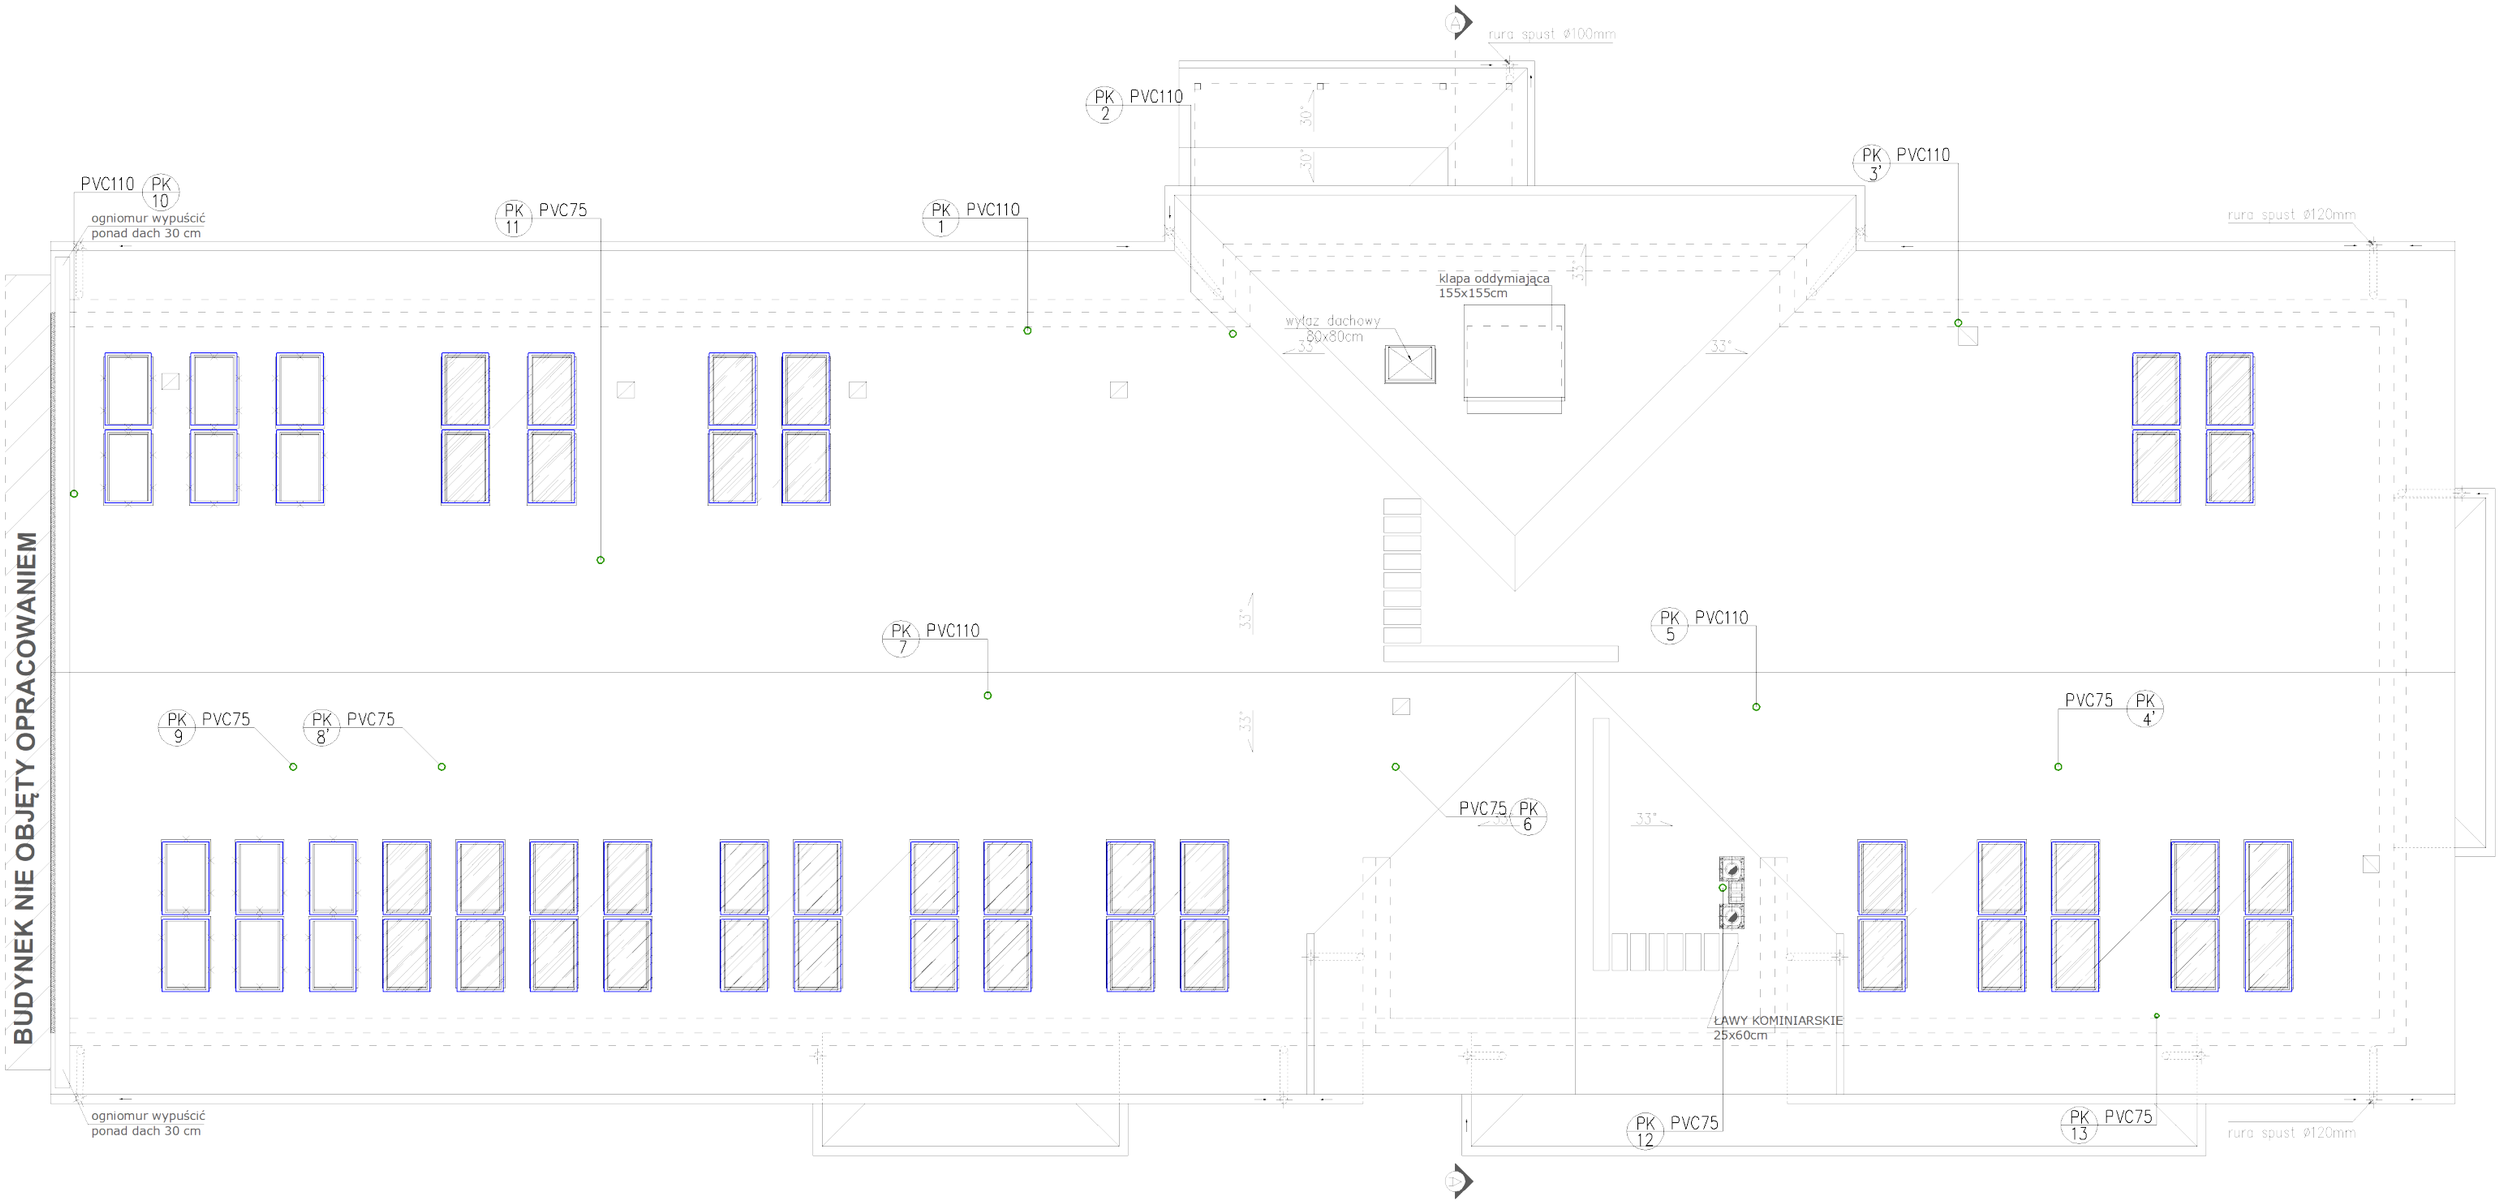

PRO-EKO

PRACOWNIA PROJEKTOWA
INSTALACAJE SANITARNE
MARCIN KITA
34-600 LIMANOWA
UL.MARSÓW 2
tel.504-878-281

OBIEKT:
OŚRODEK ZDROWIA

SKALA:
1:100

NR RYS:
wk-5

TYTUŁ RYSUNKU:
Instalacja wod-kan - rzut dachu

LOKALIZACJA:
dz. ew. nr 99, 107 obręb: Niedźwiedź, gm. Niedźwiedź

DATA:
II 2022r.

SPRAWDZIŁ:

PROJEKTOWAŁ:
mgr inż. Marcin Kita
upr. nr MAP/0219/POOS/12
do projektowania bez ograniczeń w specjalności instalacyjnej w zakresie sieci, instalacji i urządzeń cieplnych, wentylacyjnych, gazowych, wodociągowych i kanalizacyjnych