

Kolorystyka pałacu



ELEWACJA FRONTOWA (PÓŁNOCNO-ZACHODNIA)

KOLORYSTYKA:

A	tynek gładki malowany farbą elewacyjną w kolorze jasny beż, np. StoColor System w kolorze 32138
B	tynek gładki malowany farbą elewacyjną w kolorze ciemny beż, np. StoColor System w kolorze 32135
C	tynek gładki malowany farbą elewacyjną w kolorze brązowym, np. StoColor System w kolorze 32132
D	tynek gładki malowany farbą elewacyjną zmywalną w kolorze brązowym (pod kolor tynku "C")
E	stolarka drzwiowa drewniana w kolorze białym; drzwi do kotłowni stalowe w kolorze brąz RAL 7048
F	stolarka okienna drewniana w kolorze białym
G	balustrady, kraty - stal malowana na kolor RAL 7048, matowa
H	parapety, obróbki blacharskie, rynny, rury spustowe - blacha gładka w kolorze RAL 7048
I	dach główny - dachówka karpiówka układana w koronkę w kolorze czerwonym
J	dach werandy - papa termozgrzewalna

K	czapy z betonu wodoodpornego w kolorze RAL 7048
L	plyty granitowe w kolorze grafitowym (nawiązujące do oryginału), matowe, o powierzchni grożkowej
M	blacha malowana w kolorze jasny beż RAL 9001 (pod kolor tynku głównego "A")


LEGENDA:

A - M	proponowana kolorystyka i rozwiązania materiałowe
B1- B2	projektowane balustrady (patrz rys. 10, 11)
G1 - G2	rodzaje gzymsów, cokołów (patrz rys. 5)
K1- K5	rodzaje krat okiennych (patrz rys. 14)
TYP 1-15	rodzaje stolarki okiennej i drzwiowej (patrz rys. 12,15)
BL	blendy okienne

Historyczne zdjęcie pałacu



Planowany remont schodów

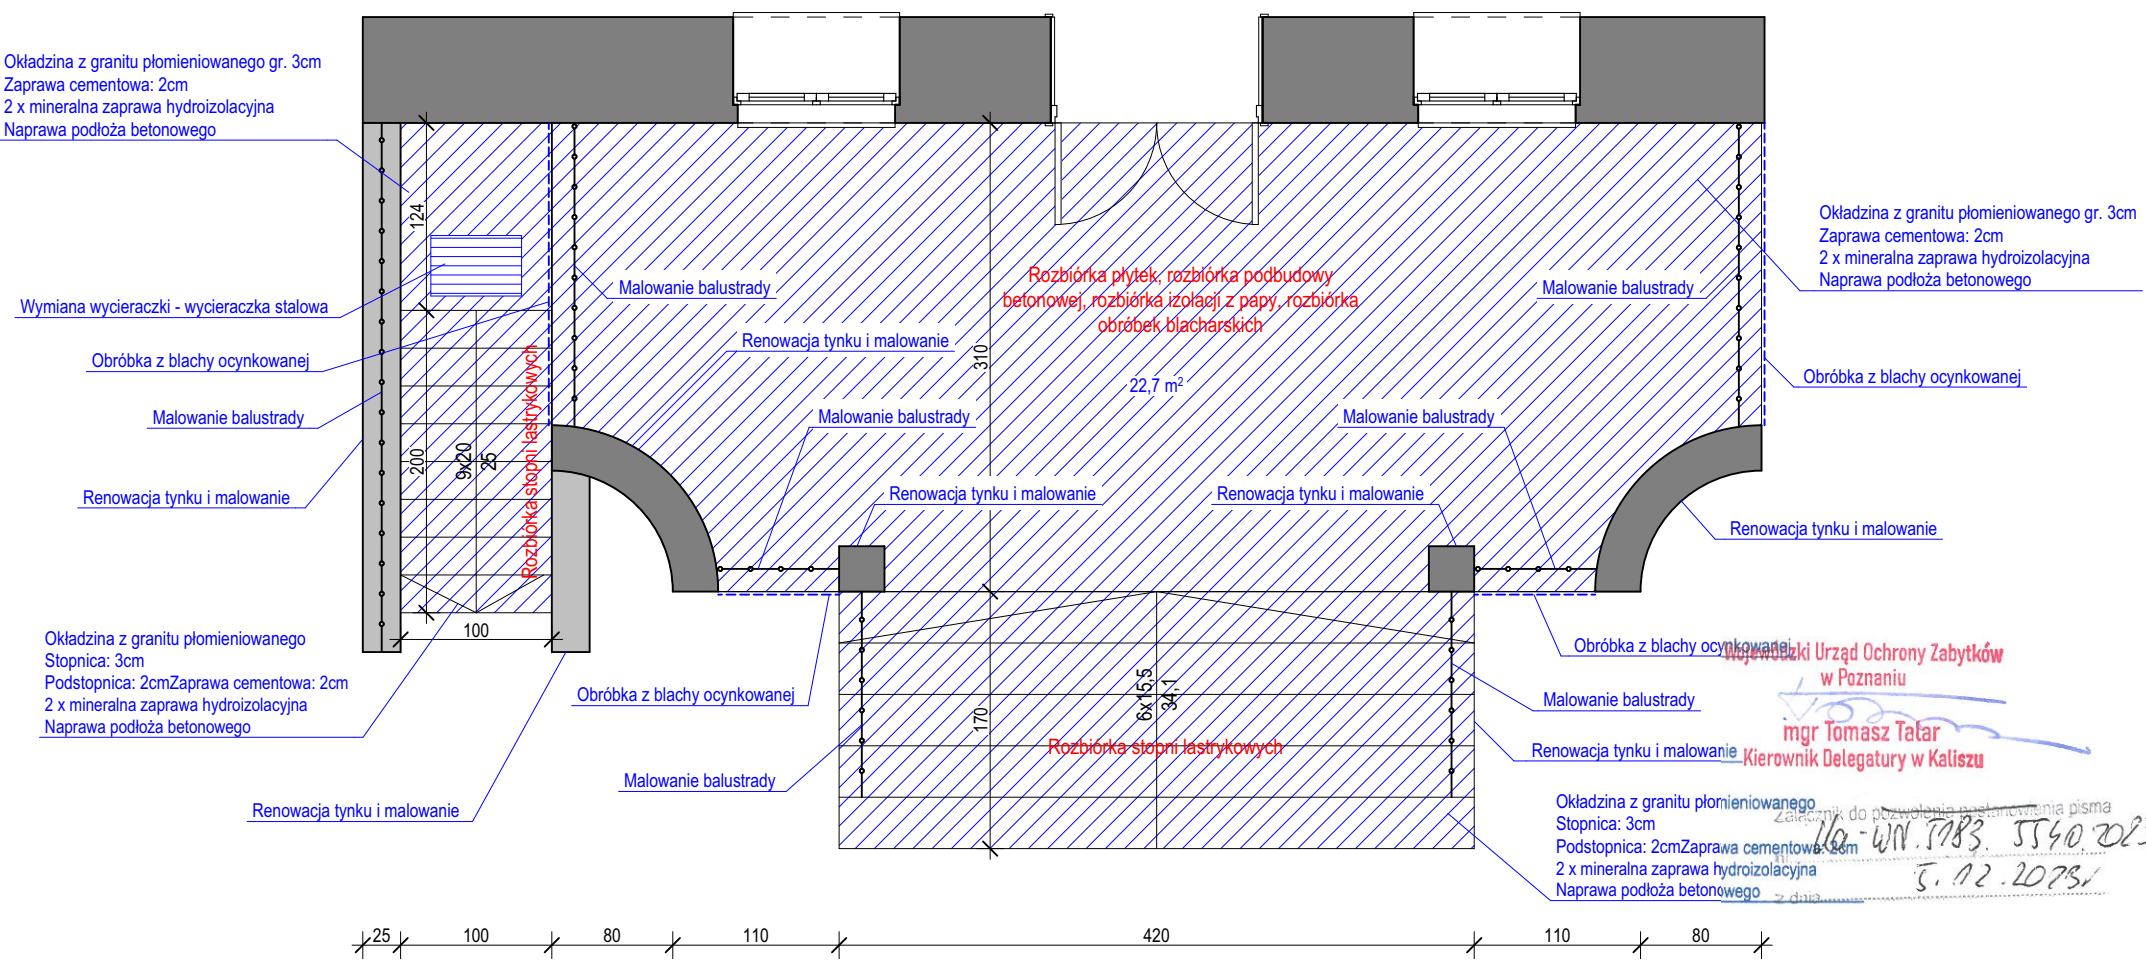

Zdjęcia pałacu przed remontem z roku 2013



Aktualne zdjęcie schodów - listopad 2023



<b>CEMPEL STUDIO</b> Andrzej Cempel - Projekty Kosztorysów, 63-400 Ostrow Wlkp. ul. Powstania Styczniowego 4			
Inwestor:		Powiat Kępiński ul. Kościuszki 5, 63-600 Kępno	
Nazwa zadania:		Remont i modernizacja budynków Domu Pomocy Społecznej w Rzetni	
Adres inwestycji:		Rzetnia 87, gm. Kępno działki nr 555/3 i 555/8, obręb 0013 Rzetnia, jednostka ewidencyjna 300803_5, Kępno-obszar wiejski	
Projektant:	Imię i nazwisko: mgr inż. arch. Ewa Cempel- Błaszczak	Specjalność: Architektura	Uprawnienia: MA/120/21
Nazwa rysunku:	Remont schodów zewnętrznych - Pałac		Numer rysunku: A.1
Branża:	Skala:	Data:	
Architektura	1:50	Listopad 2023	