




PRZEKRÓJ NORMALNO - KONSTRUKCYJNY
KM 0+000 - 1+135
SKALA 1:50

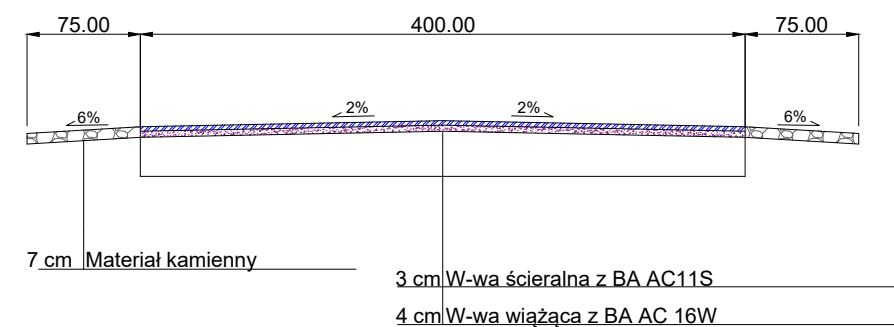


PRZEKRÓJ NORMALNO - KONSTRUKCYJNY
KM 1+135 - 1+285
SKALA 1:50

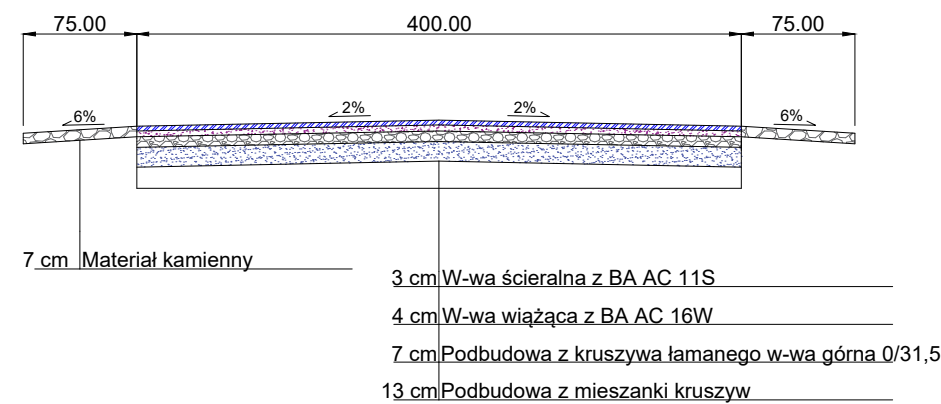

PRZEKRÓJ NORMALNO - KONSTRUKCYJNY
NA ŁUKACH
SKALA 1:50

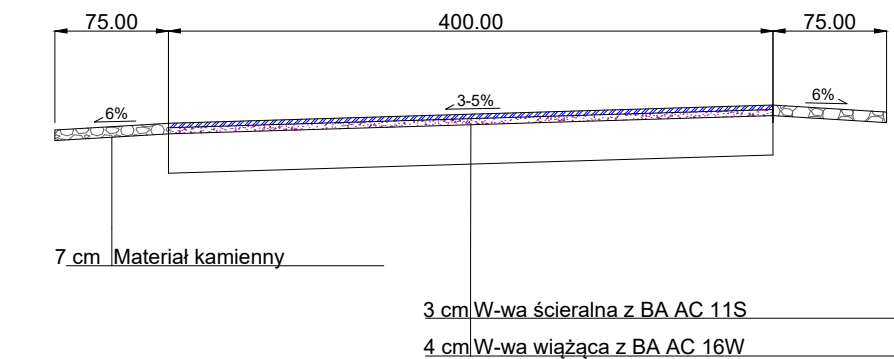

PRZEKRÓJ NORMALNO - KONSTRUKCYJNY
KM 1+285 - 2+244
SKALA 1:50

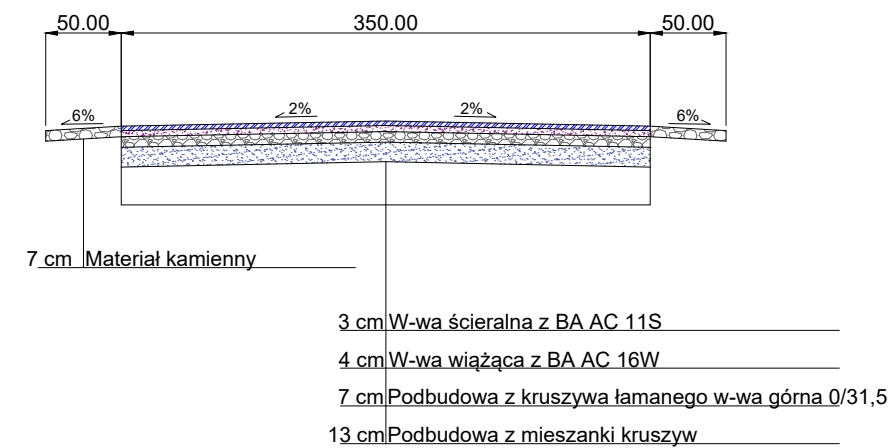

Nazwa inwestycji: Przebudowa drogi w miejscowości Wólka Tanewska dz. ewid. nr 1102/1, 1025/1 w km 0+000 - 2+244 wraz z remontem przepustów w km 0+636, 0+863, 0+895			Stadium: Projekt budowlano -wykonawczy
Lokalizacja: Powiat niżański, Gmina Ulanów			
Tytuł rysunku: Przekroje normalno - konstrukcyjne			Inwestor: Gmina i Miasto Ulanów
Projektował	mgr inż. Zbigniew Lach PDK/0131/PWOD/11	Podpis:	
Opracował		Podpis:	Skala: 1:50
Sprawdził		Podpis:	Nr rysunku: 2