


# KANALIZACJA DESZCZOWA

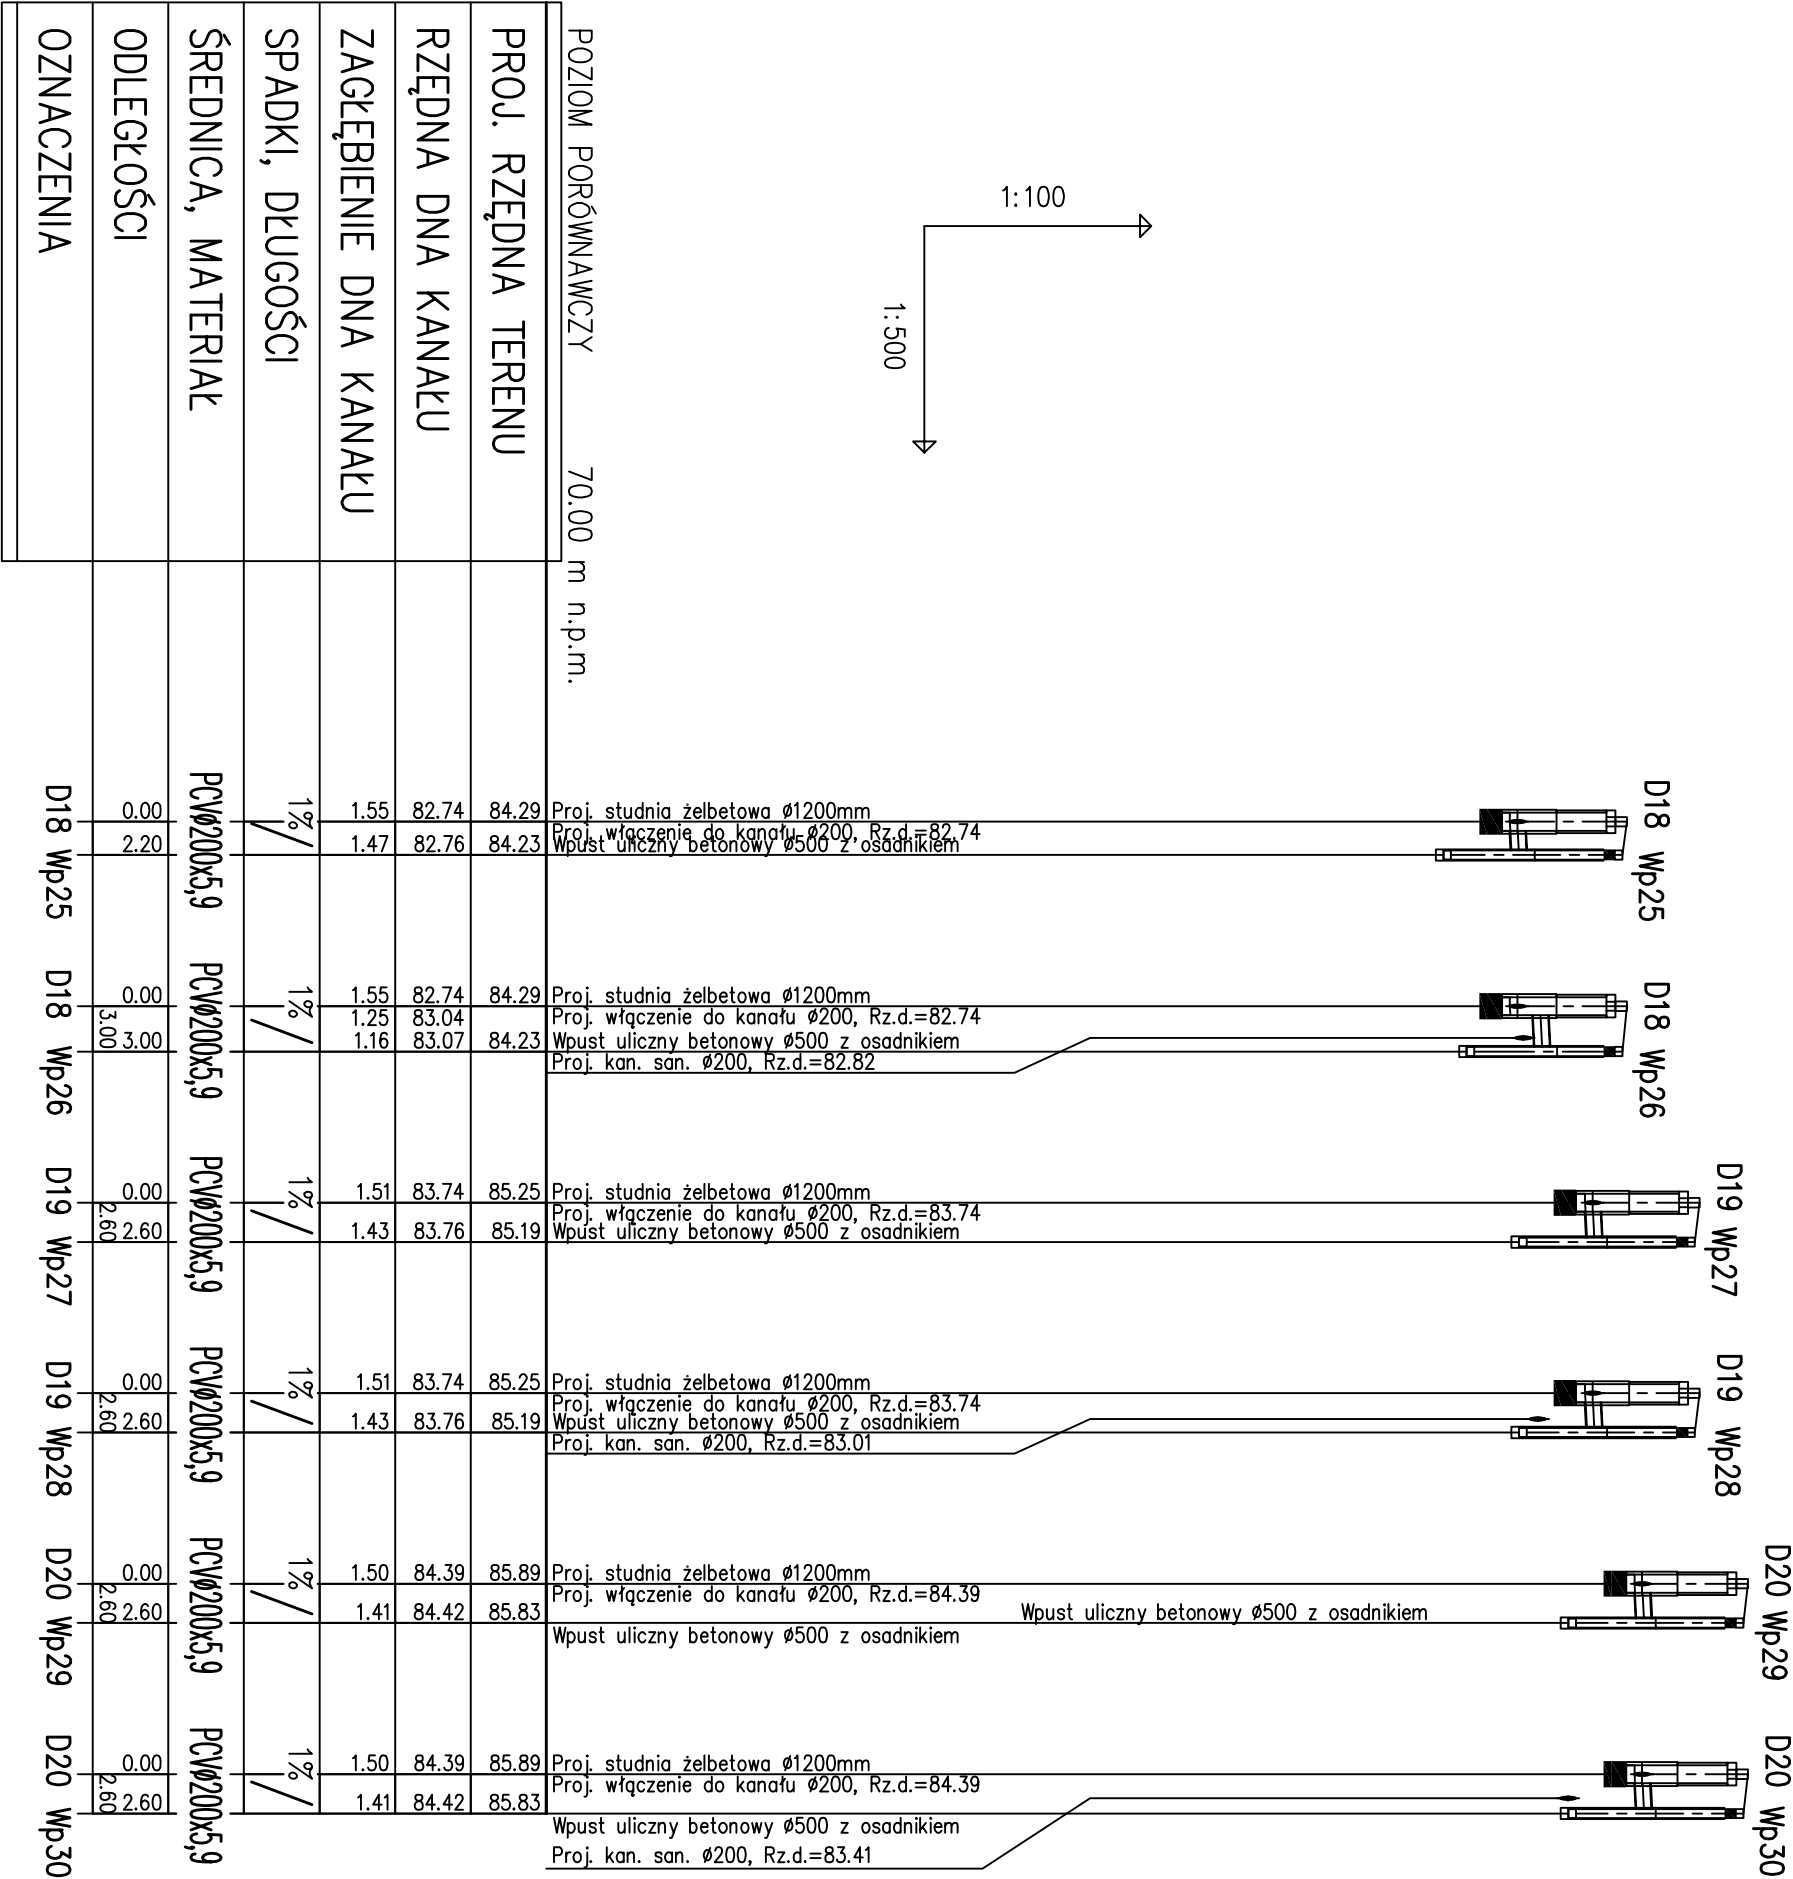

**UWAGA:**

Przyłącza wodociągowe oraz przyłącza kanalizacji sanitarnej do poszczególnych działek nie zostały wykonane zgodnie z zatwierdzonym projektem z 2008 roku. W związku z tym, należy w celu dokładnej ich lokalizacji wykonać przekopy kontrolne, a ewentualne kolizje rozwiązać w trakcie realizacji II etapu budowy kanalizacji deszczowej bezpośrednio na budowie.

PROJEKT BUDOWLANO - WYKONAWCZY									
3	A	24.04.24	Układ komunikacyjny po uzgodnieniu z Inwestorem	Urząd Gminy					
2	A	04.11.08	Układ komunikacyjny po uzgodnieniu z Inwestorem	Urząd Gminy					
1	A	28.10.08	Układ komunikacyjny zgodnie z zaleceniami Inwestora	PILCom					
Wersja	Rewizja	Data	Zmiana - zakres	Zmieniający					
Funkcja	Imię i nazwisko	Numer uprawnień	Podpis						
Opracował	Renata Siller	UAN-KZ-72/0204/87 instal.inż. w zakresie sieci i instal. sanitar.							
Sprawdzający	Kreśli								
Kierownik Prac.	mgr inż. Zdzisław Piłachowski								
Investor	Gmina Świecie 86-100 Świecie ul. Wojska Polskiego 124	Umowa: Nr 272/13/2024 z dnia 29.04.2024 r.							
Zadanie	Infrastruktura techniczna dla osiedla mieszkaniowego w Sulnowie	Objekt	Infrastruktura techniczna dla osiedla mieszkaniowego w Sulnowie						
Tytuł rysunku									
PROFILE KANALIZACJI DESZCZOWEJ									
Etap II budowy - Kanalizacja deszczowa									
Pracownia Projektowa PILCom mgr inż. Zdzisław Piłachowski 85-792 Bydgoszcz ul. Anonima Galla 8/13				Bratka	S	Faza oprac.	PBW	3	Rewizja
				Skala rysunku	1 : 100/500	Numer rysunku			
				Data	maj 2024	WK-9			