

LABORATORIUM PSYCHOLOGII TRANSPORTU UNIWERSYTET KARDYNAŁA STEFANA WYSZYŃSKIEGO





ELEWACJA PN-ZACH

ELEWACJA PD-ZACH

ELEWACJA PN-WSCH

ELEWACJA PD-WSCH

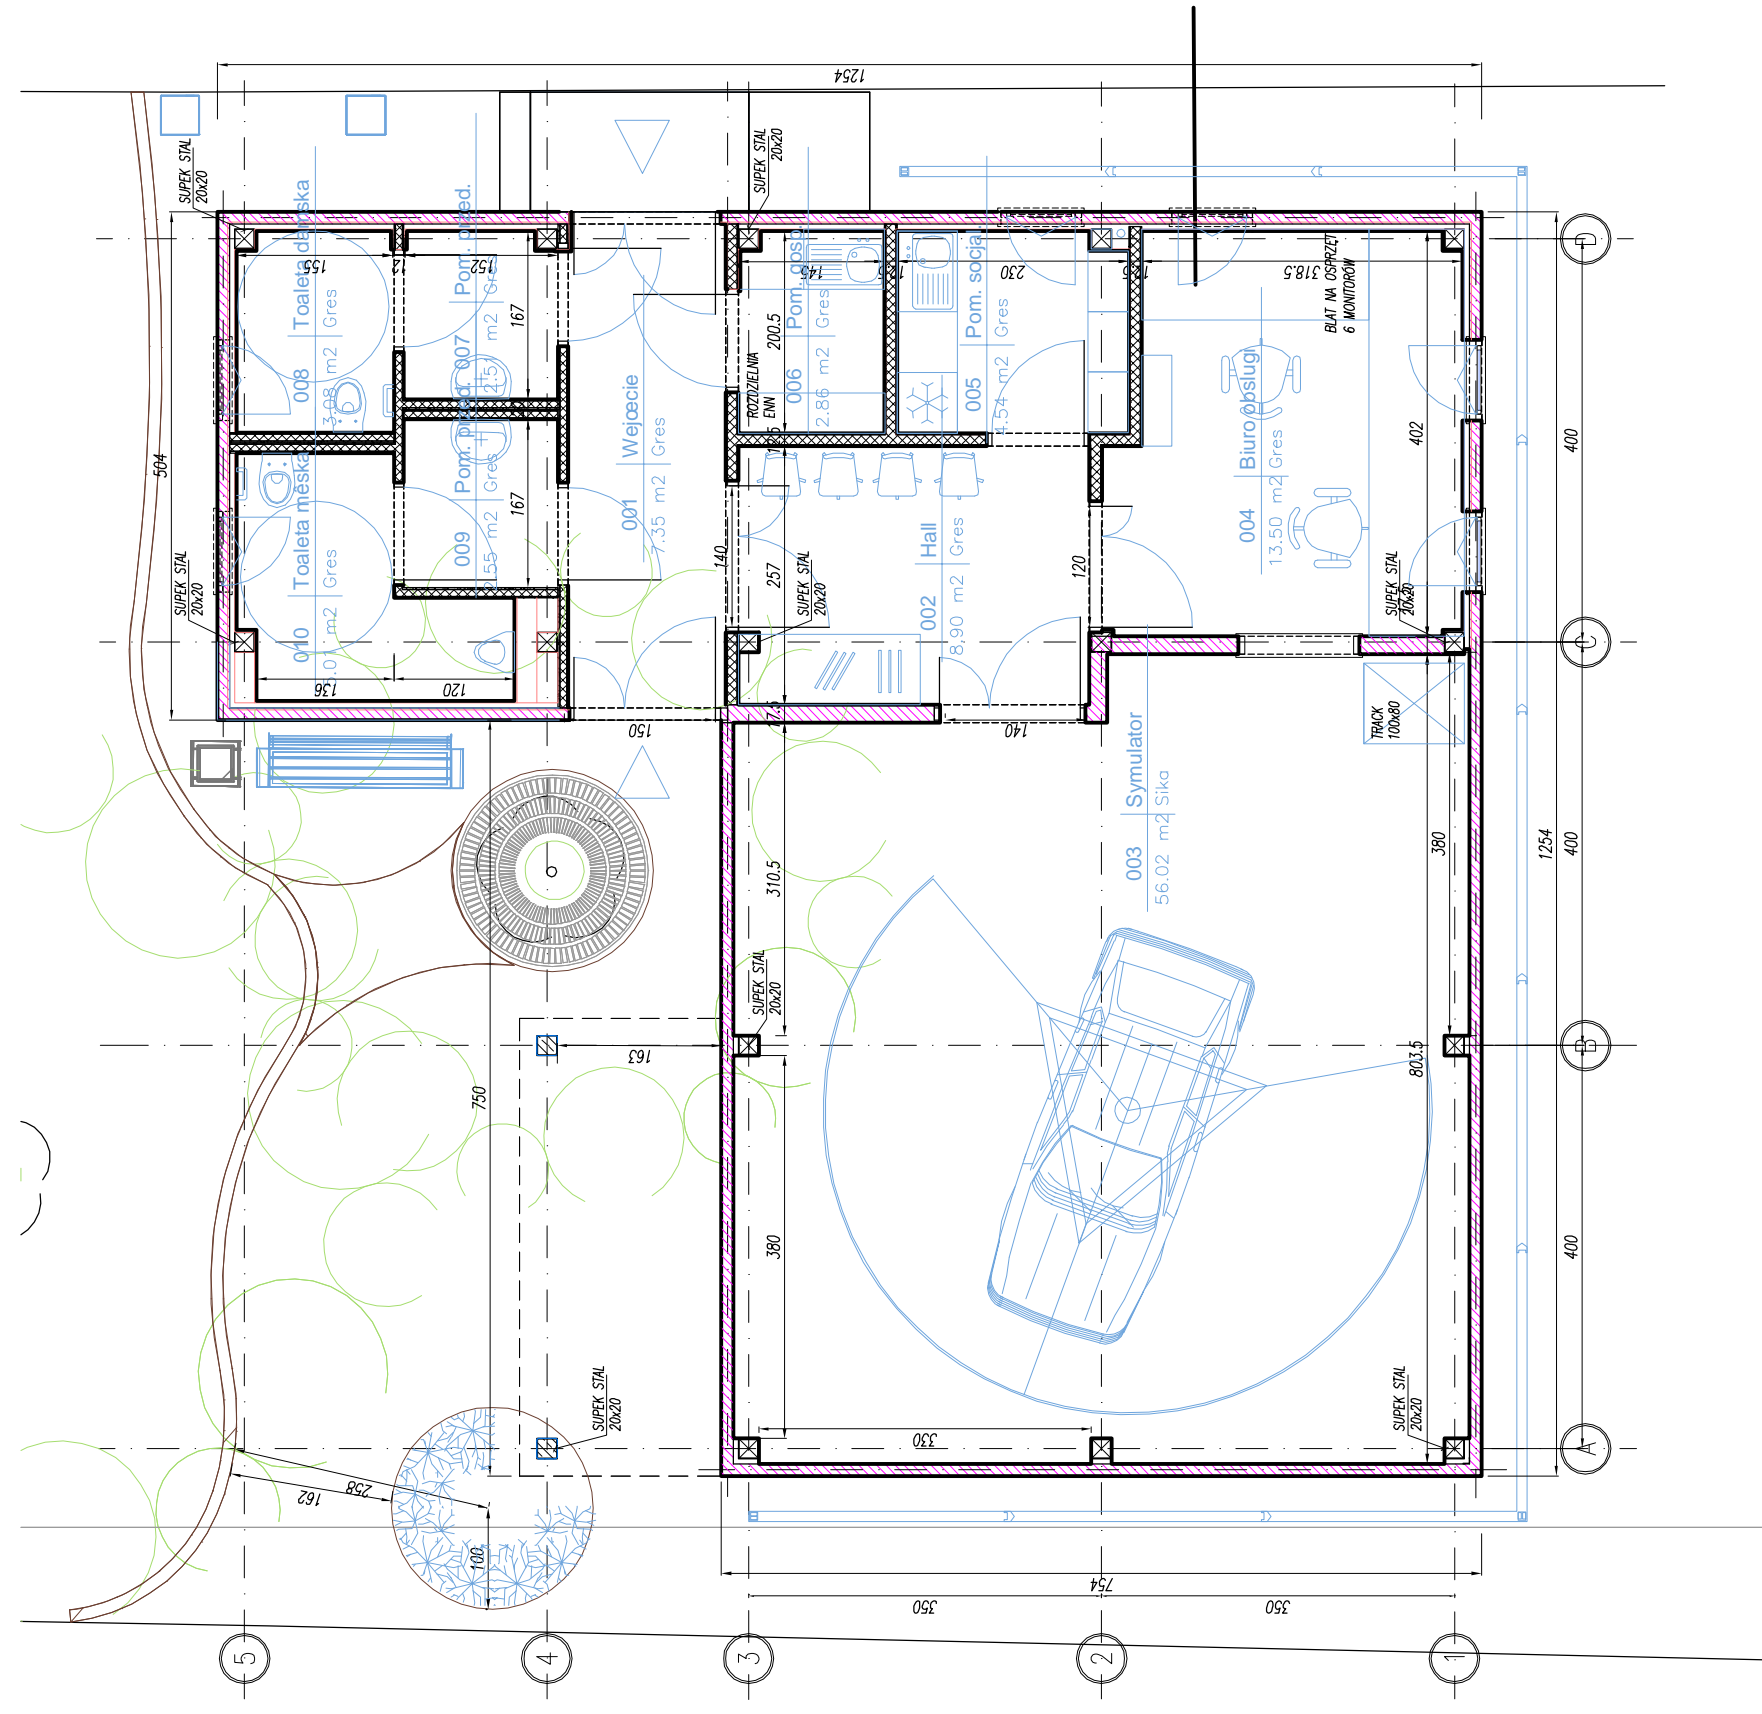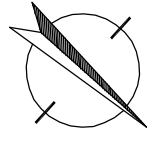

Zestawienie powierzchni	
Numer	Nazwa
001	Wejście
002	Hall
003	Symulator
004	Biuro obsługi
005	Pom. Socjal.
006	Pom. Gosp.
007	Pom. Przed.
008	Toaleta damska
009	Pom. Przed.
010	Toaleta męska
	106.34 m²

Architech
PRACOWNIA ARCHYTEKTONICZNA
ZBIGNIEW SIERZPUŃTOWSKI
02-796 WARSZAWA, UL. WAWOZOWA 221/39
info@architech.pl, tel. 601391877, NIP. 578 139 52 88

INWESTOR	UNIWERSYTET KARD. S. WYSZYŃSKIEGO 01-815 WARSZAWA, UL. DEWAJTIS 5	PODPIS	
TEMAT	LABORATORIUM PSYCHOLOGII TRANSPORTU WARSZAWA, UL. WÓYCICKIEGO 1/3 OBR. 7-10-02, DZ. NR: 115, 116, 118, 120, 122/2	AUTOR	mgr inż. arch. Z. Sierżputowski 1/89/OL
BRANŻA	ARCHITEKTURA	WSPÓŁPRACA	-
		SPRAWDZAJĄCY	-

RZUT OBIEKTU, ELEWACJE

FAZA P.KONC	SKALA 1:75	DATA WRZESIEŃ 2015	2
-------------	------------	--------------------	---