


LEGENDA

1. Warstwa ziemi roślinnej grubości 15cm obsiana trawą
2. Bitumiczna masa zalewowa grubości 4cm
3. Zaprawa cementowa grubości 8cm
4. Isniejąca konstrukcja jezdni bitumicznej
5. Opornik betonowy 12x20cm
6. Podsypka grubości 5cm cementowo-piaskowa 1:4
7. Ława z oporem z betonu cementowego C¹⁵/₂₀
8. Istniejący grunt
9. Kostka betonowa 8x10x20cm koloru szarego
10. Podsypka grubości 3cm cementowo-piaskowa 1:4
11. Podbudowa zasadnicza grubości 15cm z kruszywa łamanego 0/63mm
12. Stabilizacja cementem na głębokość 15cm Rm 2,5MPa
13. Obrzeże betonowe 8x30cm
14. Krawężnik betonowy 15x30cm
15. Krawężnik najazdowy 15x20cm
16. Kostka betonowa 8x10x20cm koloru czerwonego

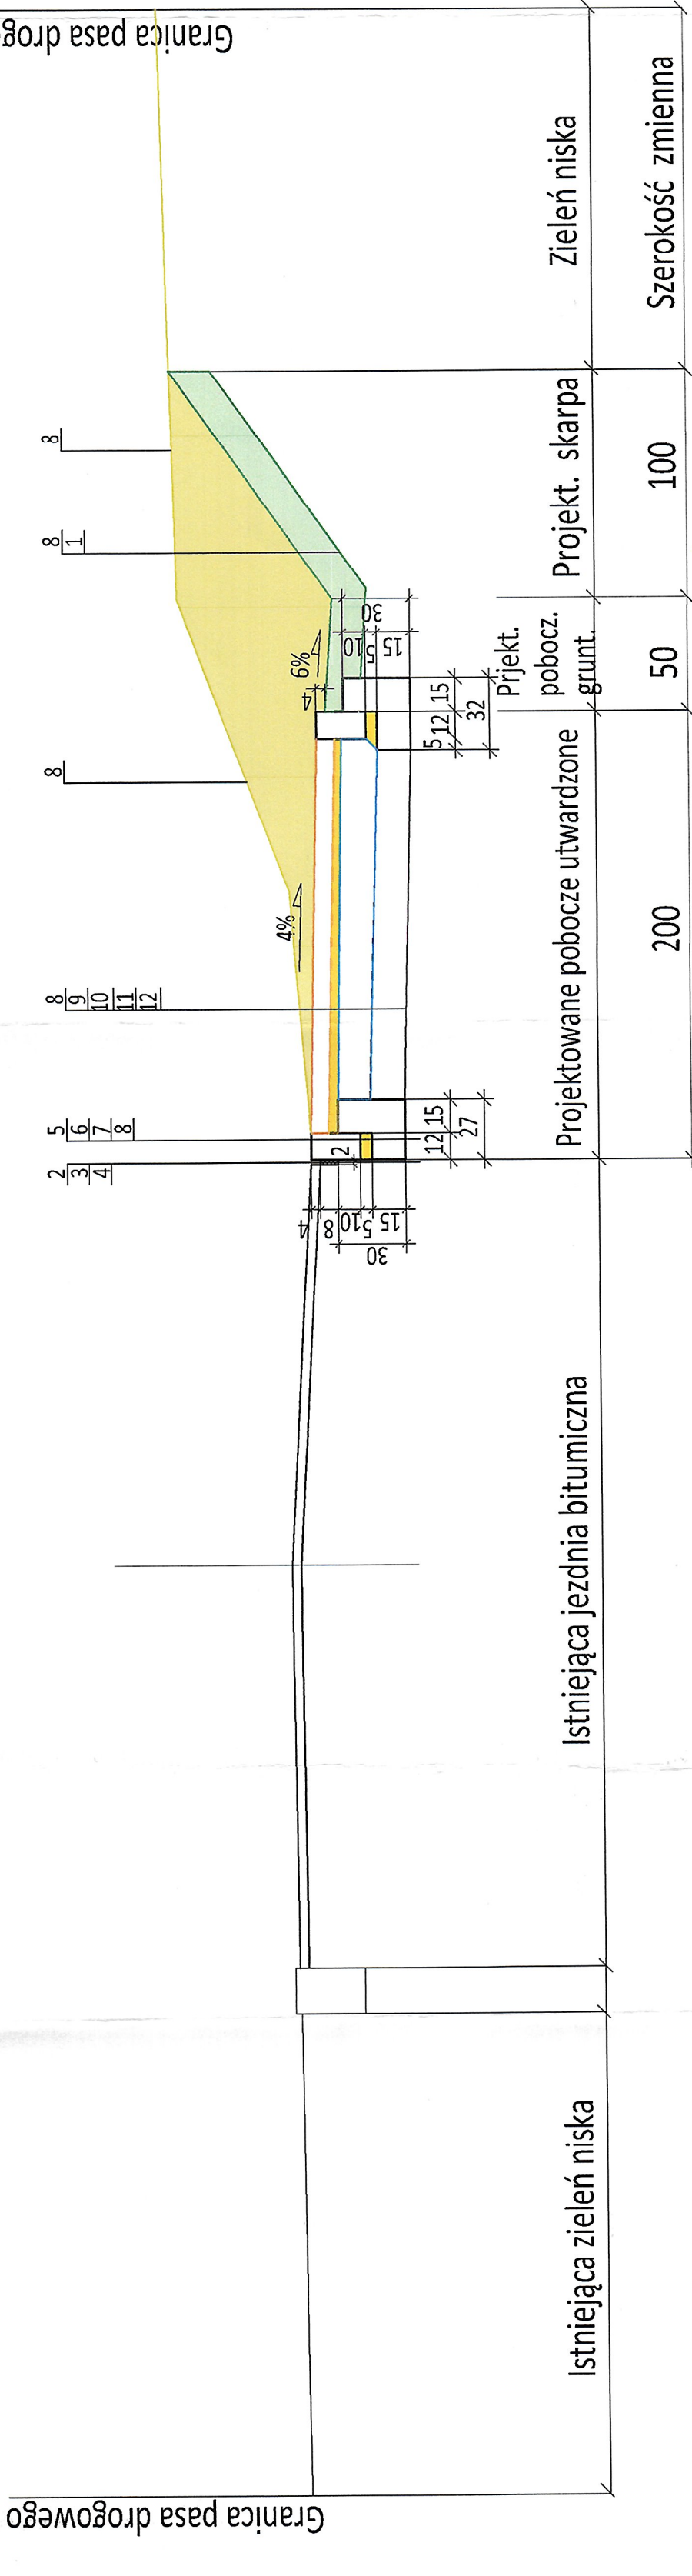

PRZEKROJE KONSTRUKCYJNE			
Tytuł: Przebudowa chodnika w m. Rzeczyca Wielka			
Lokalizacja: droga powiatowa nr 3559Z, dz. nr 20, obr. Rzeczyca Wielka, gmina Polanów			
Inwestor: Powiatowy Zarząd Dróg w Koszalinie, ul. Cisowa 21, 76-015 Manowo			
projektował: mgr inż. Tomasz Bemacki ZAP/BD/073/11		skala 1:25	ark. 2/2
nr identyfikacyjny ZAP/007592/200D/14		08.2022r.	