


RZUT Z GÓRY ZIAZD Z KOSTKI BETONOWEJ

SKALA 1:50

0.12 3,0m-5,0m 0.12

R 5m Granica pasa drogowego

R 5m Granica pasa drogowego

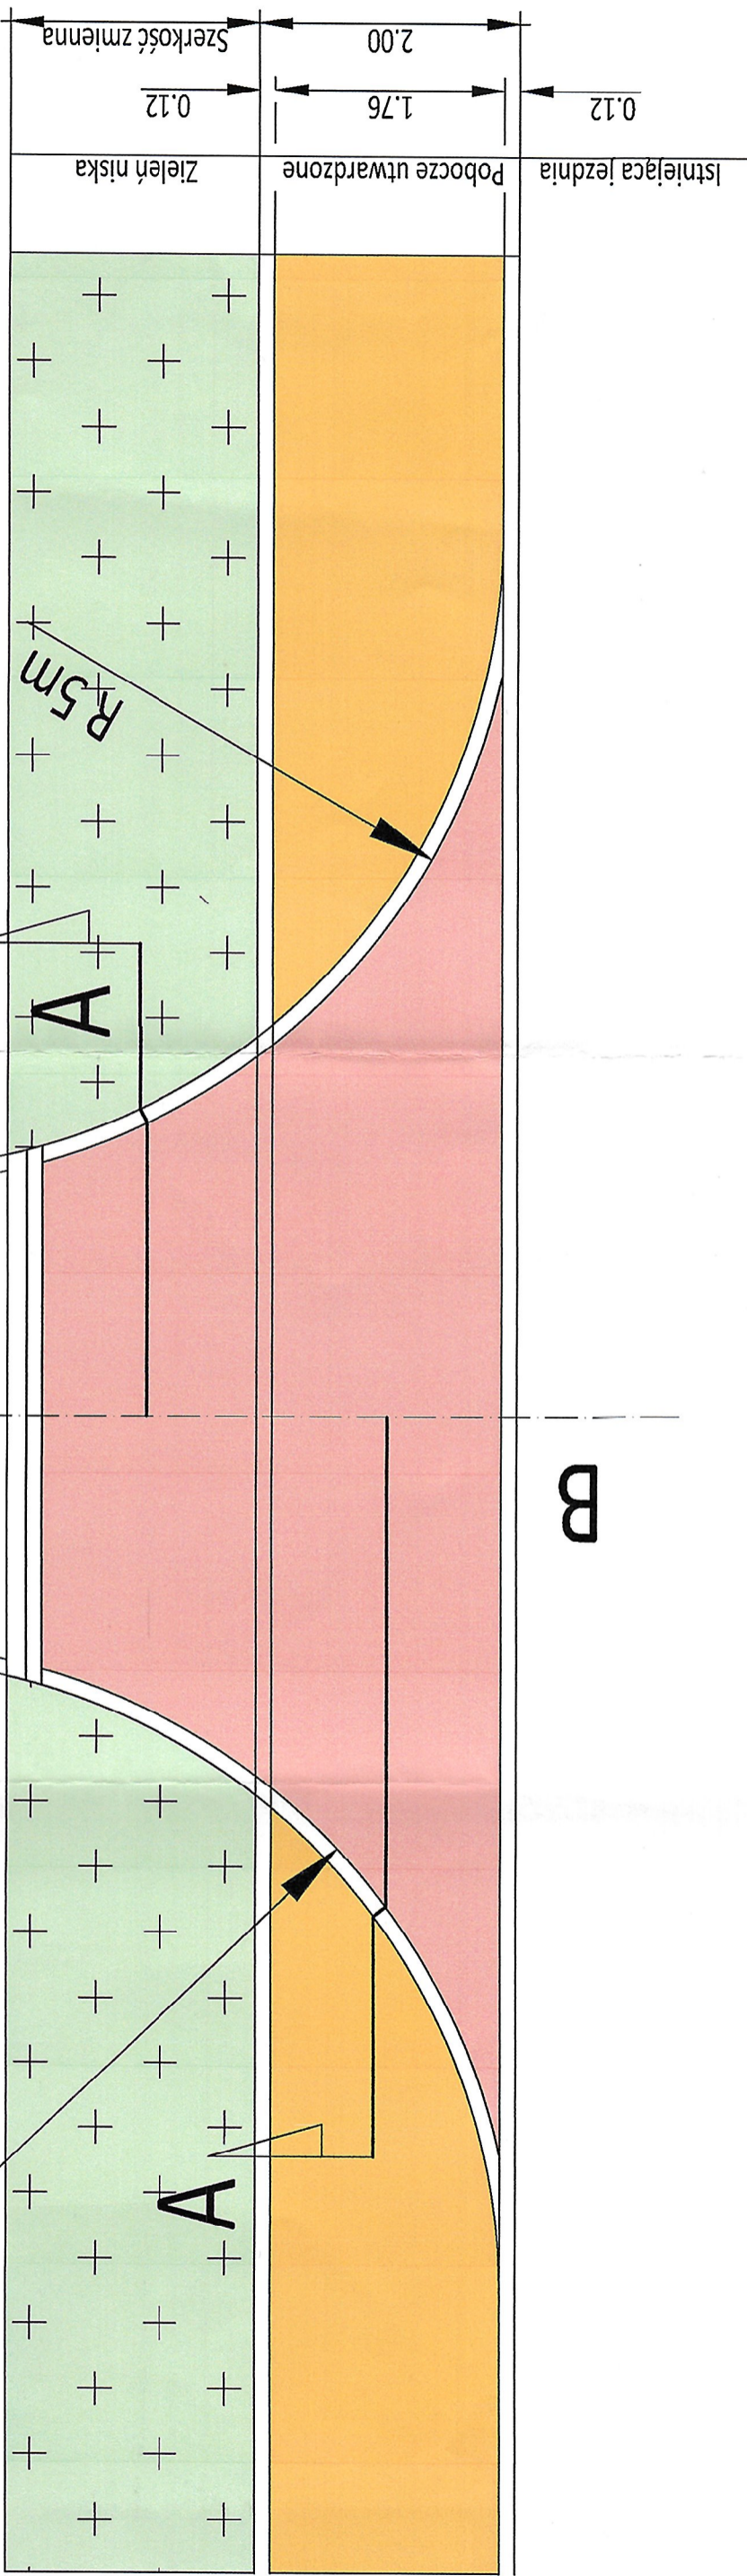

RZUT Z GÓRY			
Tytuł: Przebudowa chodnika w m. Rzeczyca Wielka			
Lokalizacja: droga powiatowa nr 3559Z, dz. nr 20, obr. Rzeczyca Wielka, gmina Polanów			
Inwestor: Powiatowy Zarząd Dróg w Koszalinie, ul. Cisowa 21, 76-015 Manowo			
projektował: mgr inż. Tomasz Bernacki ZAP/BD/0173/11		skala 1:50	ark. 3
nr identyfikacyjny ZAP/00975/PWOD/1		08.2022r.	