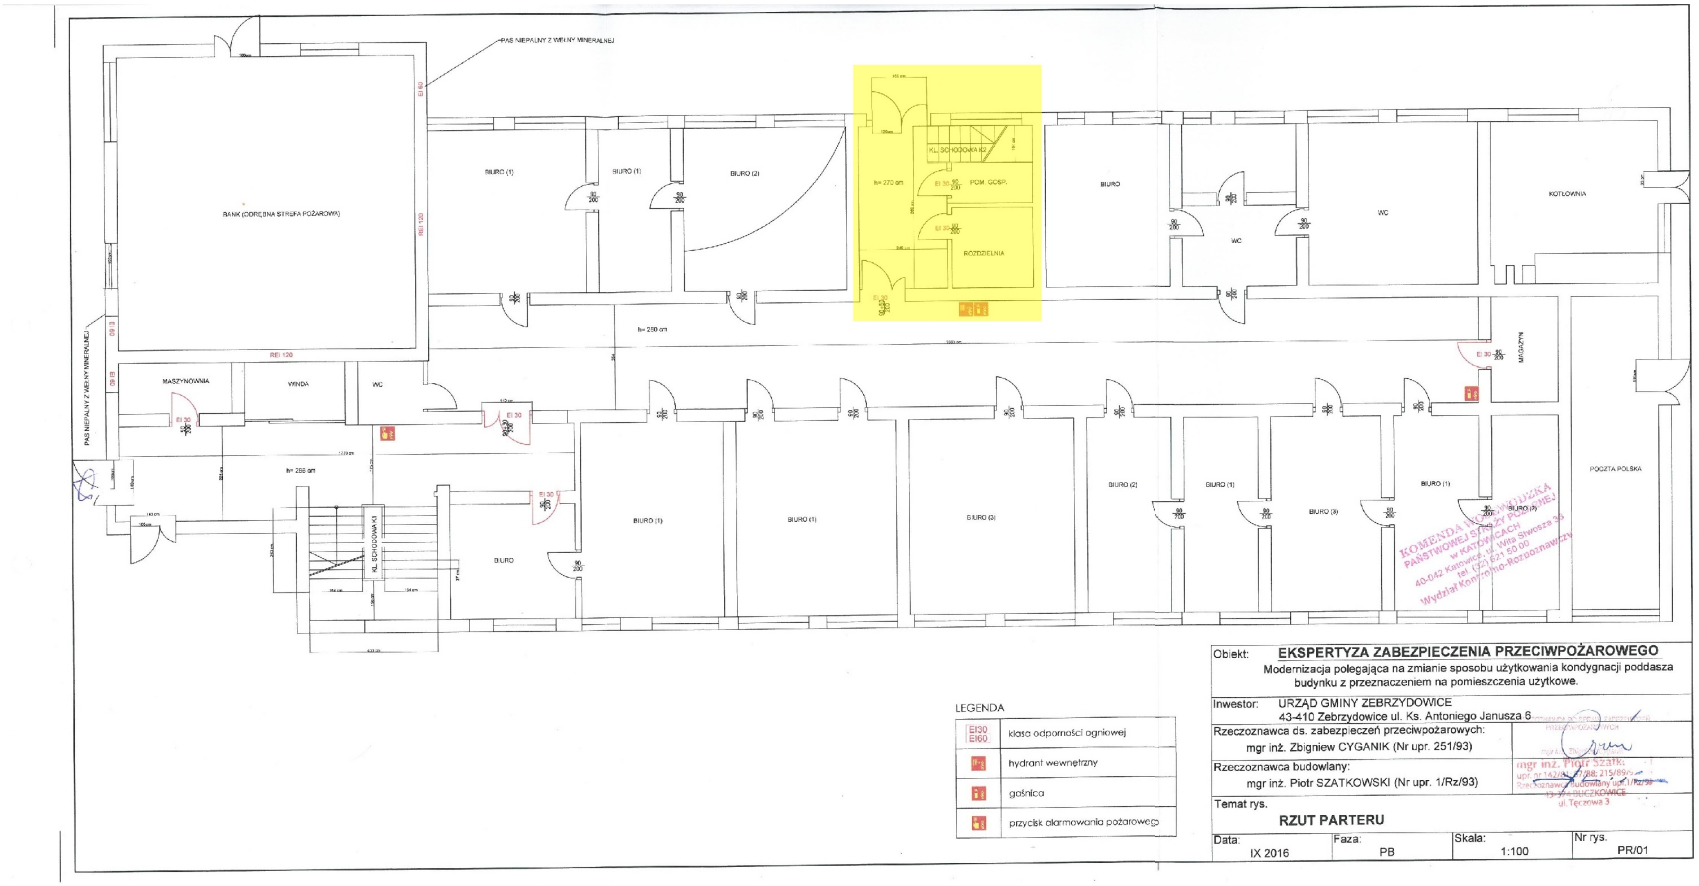

LEGENDA

EI30 / EI60	klasa odporności ogniowej
	hydrant wewnętrzny
	gaśnica
	przycisk alarmowania pożarowego

Obiekt:	**EKSPERTYZA ZABEZPIECZENIA PRZECIWPOŻAROWEGO** Modernizacja polegająca na zmianie sposobu użytkowania kondygnacji poddasza budynku z przeznaczeniem na pomieszczenia użytkowe.		
Inwestor:	URZĄD GMINY ZEBRZYDOWICE 43-410 Zebrzydowice ul. Ks. Antoniego Janusza 8		
Rzeczoznawca ds. zabezpieczeń przeciwpożarowych:	mgr inż. Zbigniew CYGANIK (Nr upr. 251/93)		
Rzeczoznawca budowlany:	mgr inż. Piotr SZATKOWSKI (Nr upr. 1/Rz/93)		
Temat rys.	**RZUT PARTERU**		
Data: IX 2016	Faza: PB	Skala: 1:100	Nr rys. PR/01

mgr inż. Piotr SZATKOWSKI
upr. nr 1/Rz/93 PIIB 215/89/0
Rzeczoznawca budowlany
43-410 ZEBRZYDOWICE
ul. Tęczowa 3

- Zakres inwestycji