


INSTALACJA CENTRALNEGO OGRZEWANIA WRAZ Z WYMIANĄ GRZEJNIKÓW RZUT PIWNICY

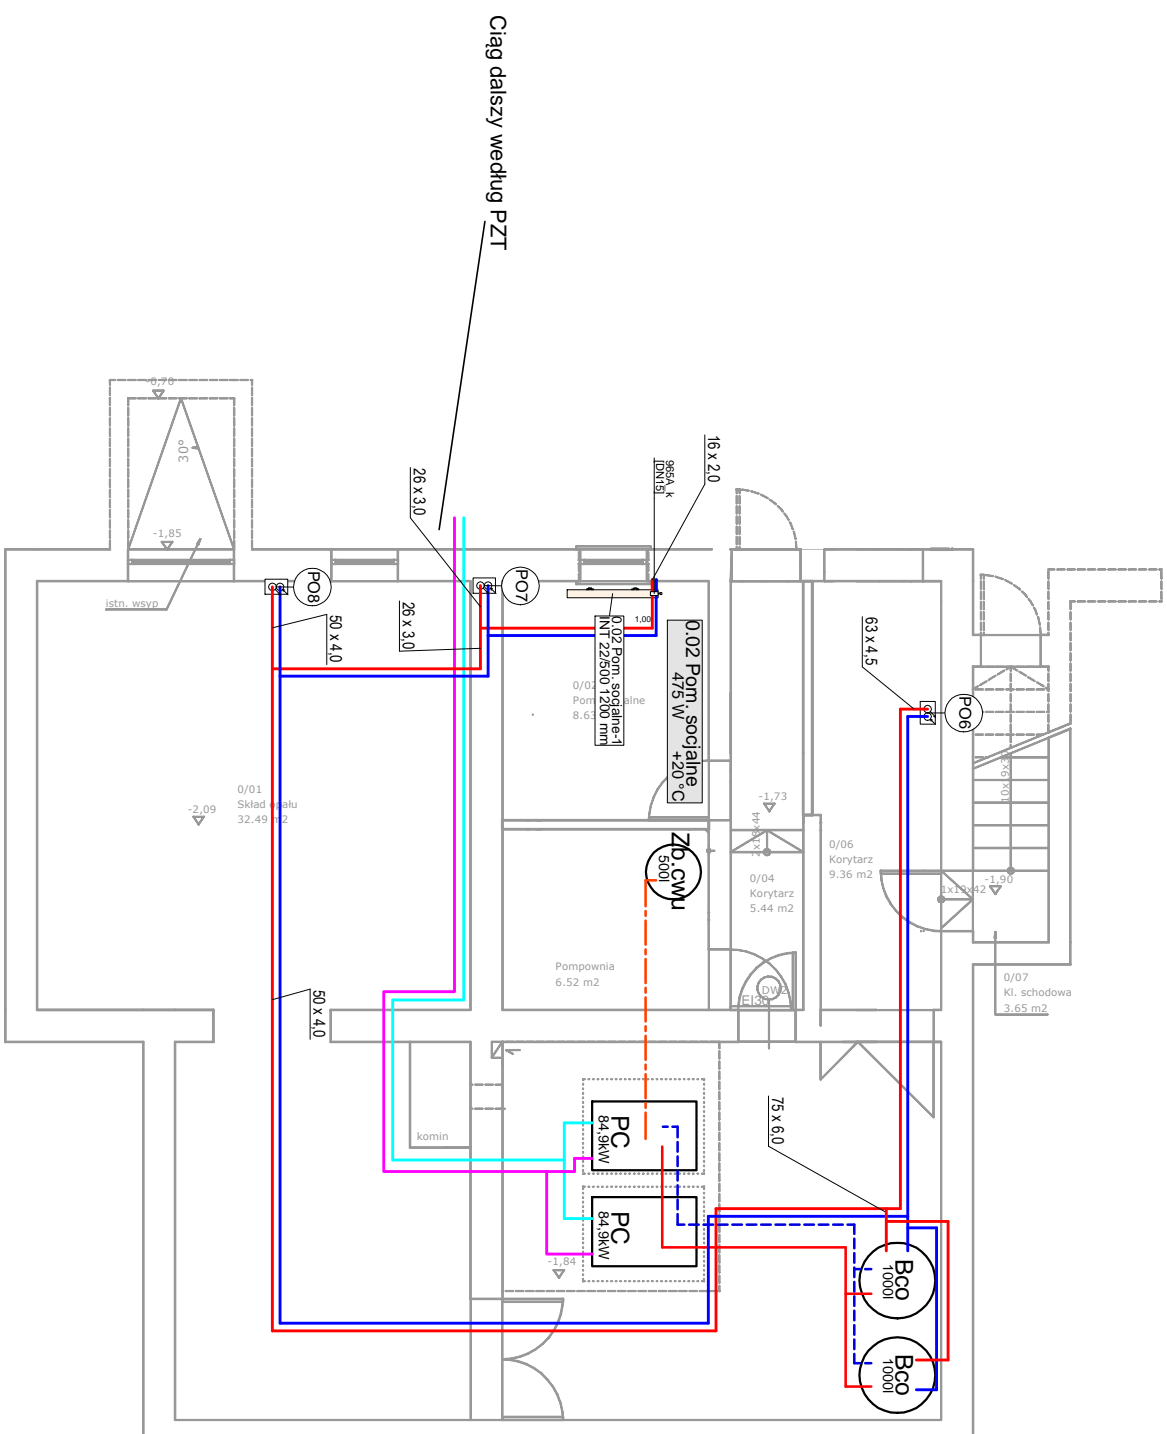

LEGENDA

[illegible]

Uwaga:

1. Przed rozpoczęciem realizacji sprawdzić możliwość montażu przewodów, grzejników i urządzeń.
2. W najwyższych punktach pionów centralnego ogrzewania należy zamontować automatyczne zawory odpowietrzające.
3. Pod pionami instalacji c.o. zaprojektowane automatyczne zawory równoważące.
4. Wszystkie niepodpisane pojedyncze podejścia do grzejników odczytać jako DN10.
5. Wszystkie przejścia instalacji przez ściany wydzielenia ppoż. wykonać jako przejścia ppoż. – klasa odporności dopasować do przegrody ppoż.