


ELEWACJA PÓŁNOCNO-ZACHODNIA

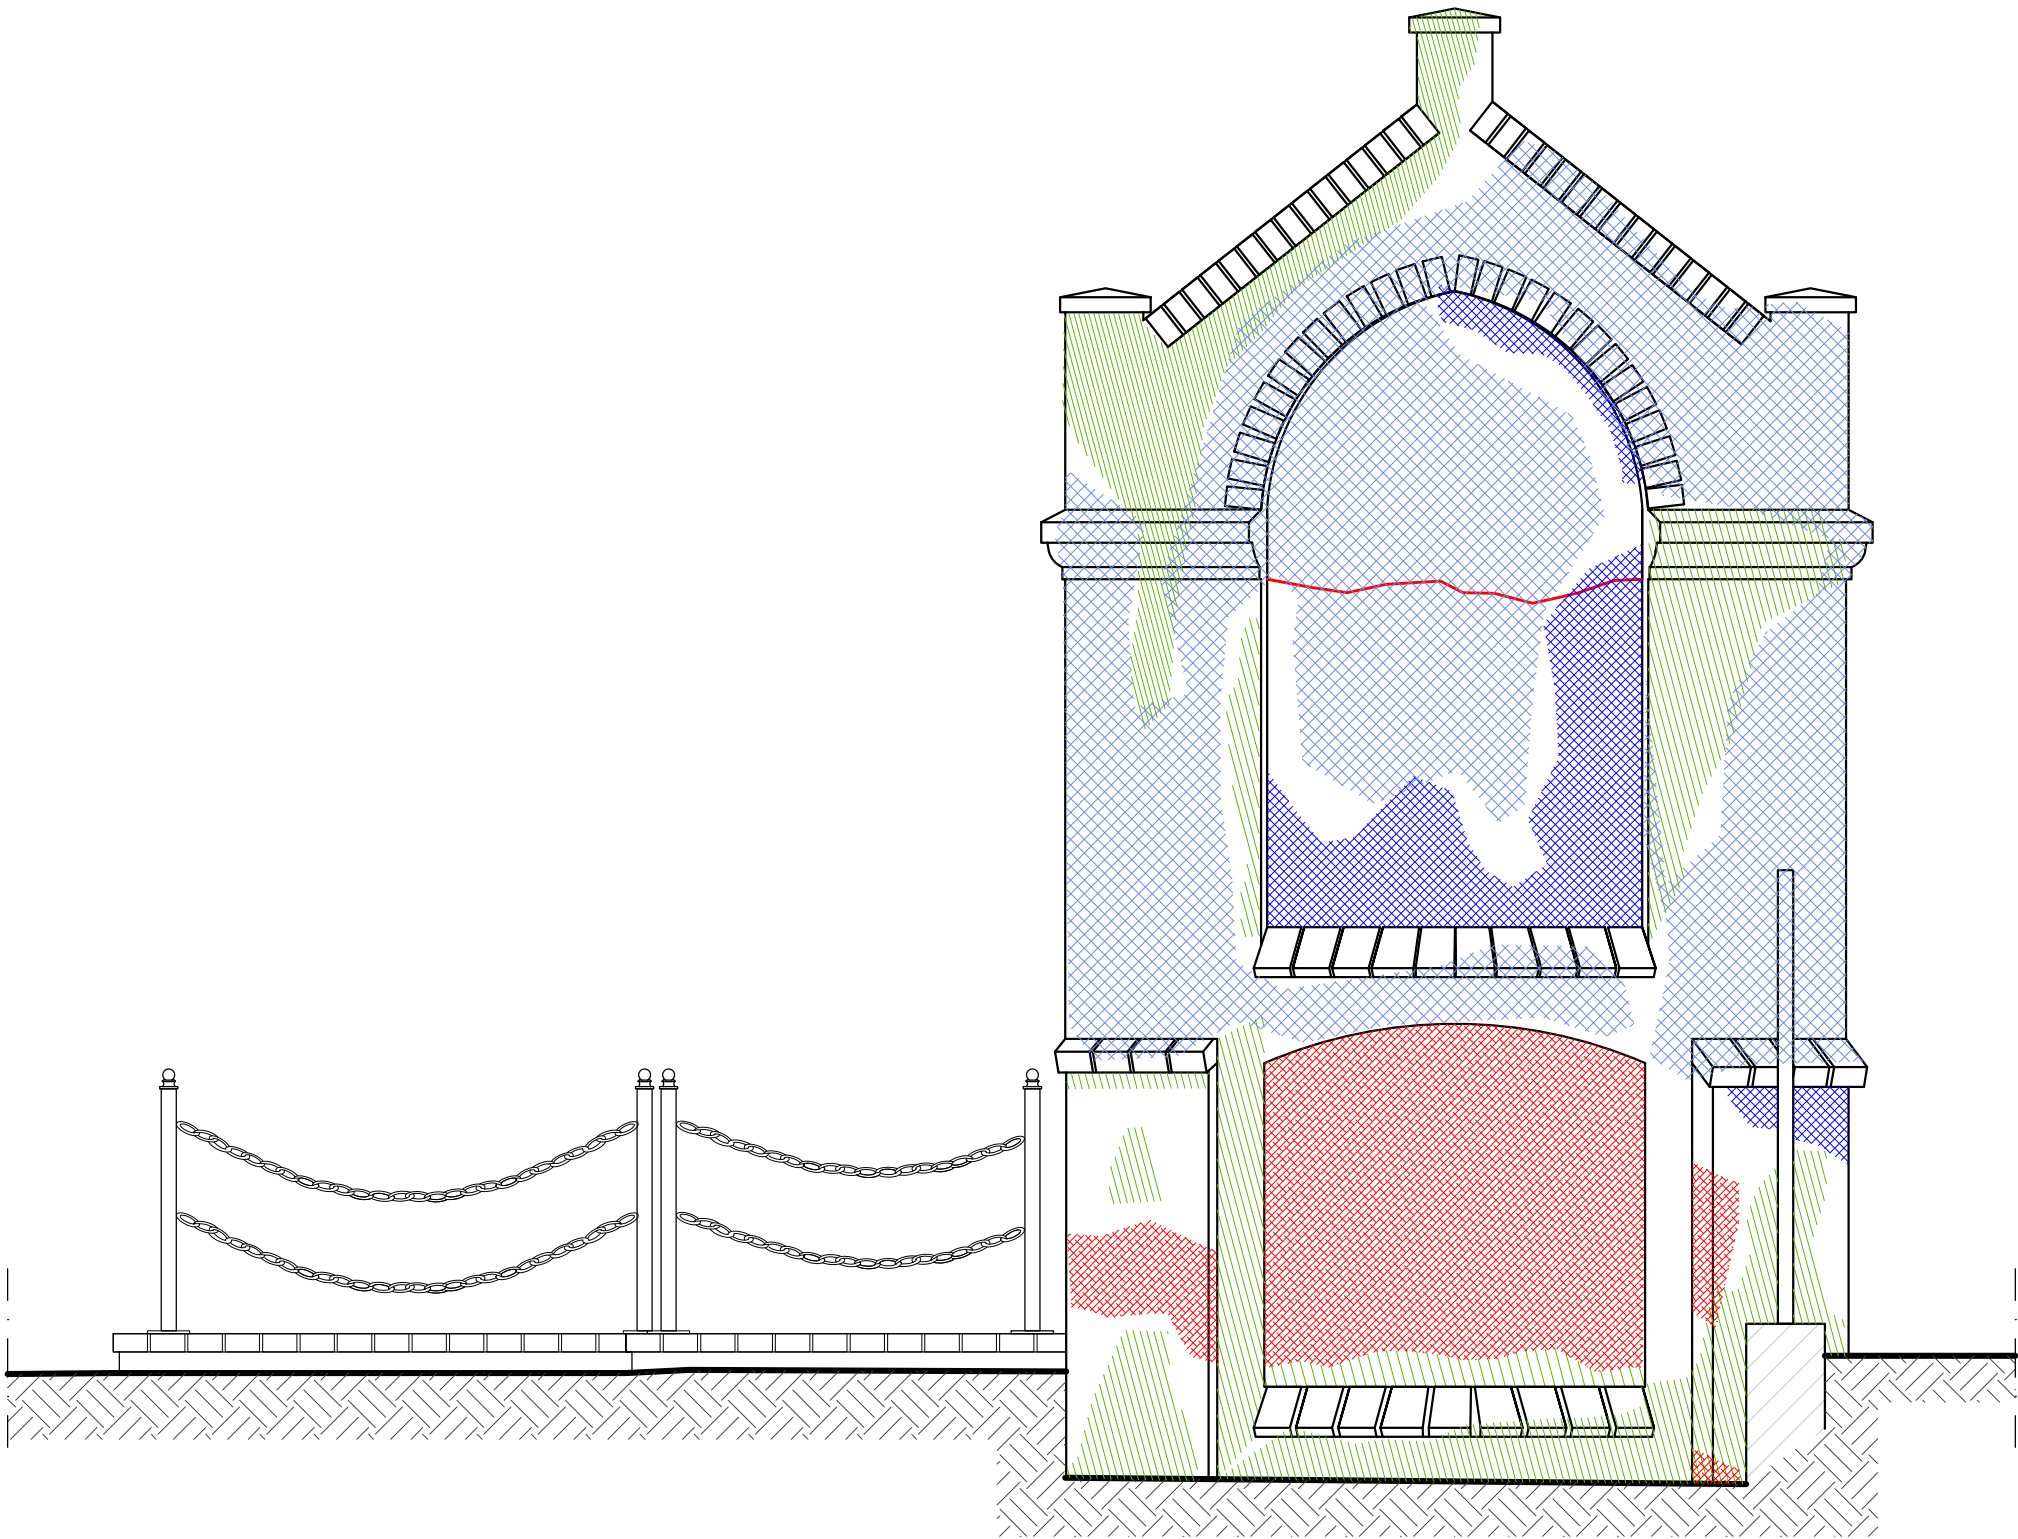

LEGENDA

- PORAŻENIA BIOLOGICZNE
- UBYTKI W TYNKU
- USZKODZENIA CEGŁY
- ZABRUDZENIA ATMOSFERYCZNE
- ZAWILGOCENIA MURU
- WTÓRNE SMARÓWKI CEMENTOWE
- WYSOLENIA
- UBYTKI SPOINOWANIA
- ZARYSOWANIA/ PĘKNIĘCIA MURU

TEMAT : PROJEKT ARCHITEKTONICZNO - BUDOWLANY REMONTU KAPLICZKI JERUZOLIMSKIEJ W MYŚLIBORZU		NR RYS: <b>4i</b>
ADRES : ul. Józefa Piłsudskiego, 74-300 Myslibórz, dz. nr 177/3; obręb Myslibórz 3 gm. Myslibórz, powiat mysliborski, woj. zachodniopomorskie		SKALA : <b>1:25</b>
INWESTOR : GMINA MYŚLIBÓRZ ul. Rynek im. Jana Pawła II 1 74-300 Myslibórz		MIEJSCE I DATA: Szczecin 17 czerwca 2024r.
RYSUNEK : ROZWINIĘCIE ELEWACJI PÓŁNOCNO-ZACHODNIEJ		STADIUM: INWENTARYZACJA
BRANŻA : ARCHITEKTURA		
PROJEKTOWAŁ : dr inż. arch. MARIUSZ TUSZYŃSKI nr upr. 19/97		PODPIS:
SPRAWDZIŁ : mgr inż. arch. RYSZARD DŁUGOPOLSKI nr upr. 9/ZPOIA/2002		
OPRACOWAŁ : mgr inż. arch. WIOLETA NISZCZAK		