

Mapa zasadnicza


Skala 1:500

Województwo: zachodniopomorskie

Powiat: myśliborski

Jednostka ewid.: 321004_4 - Myślibórz - miasto

Obręb: 0003 - MYŚLIBÓRZ 3

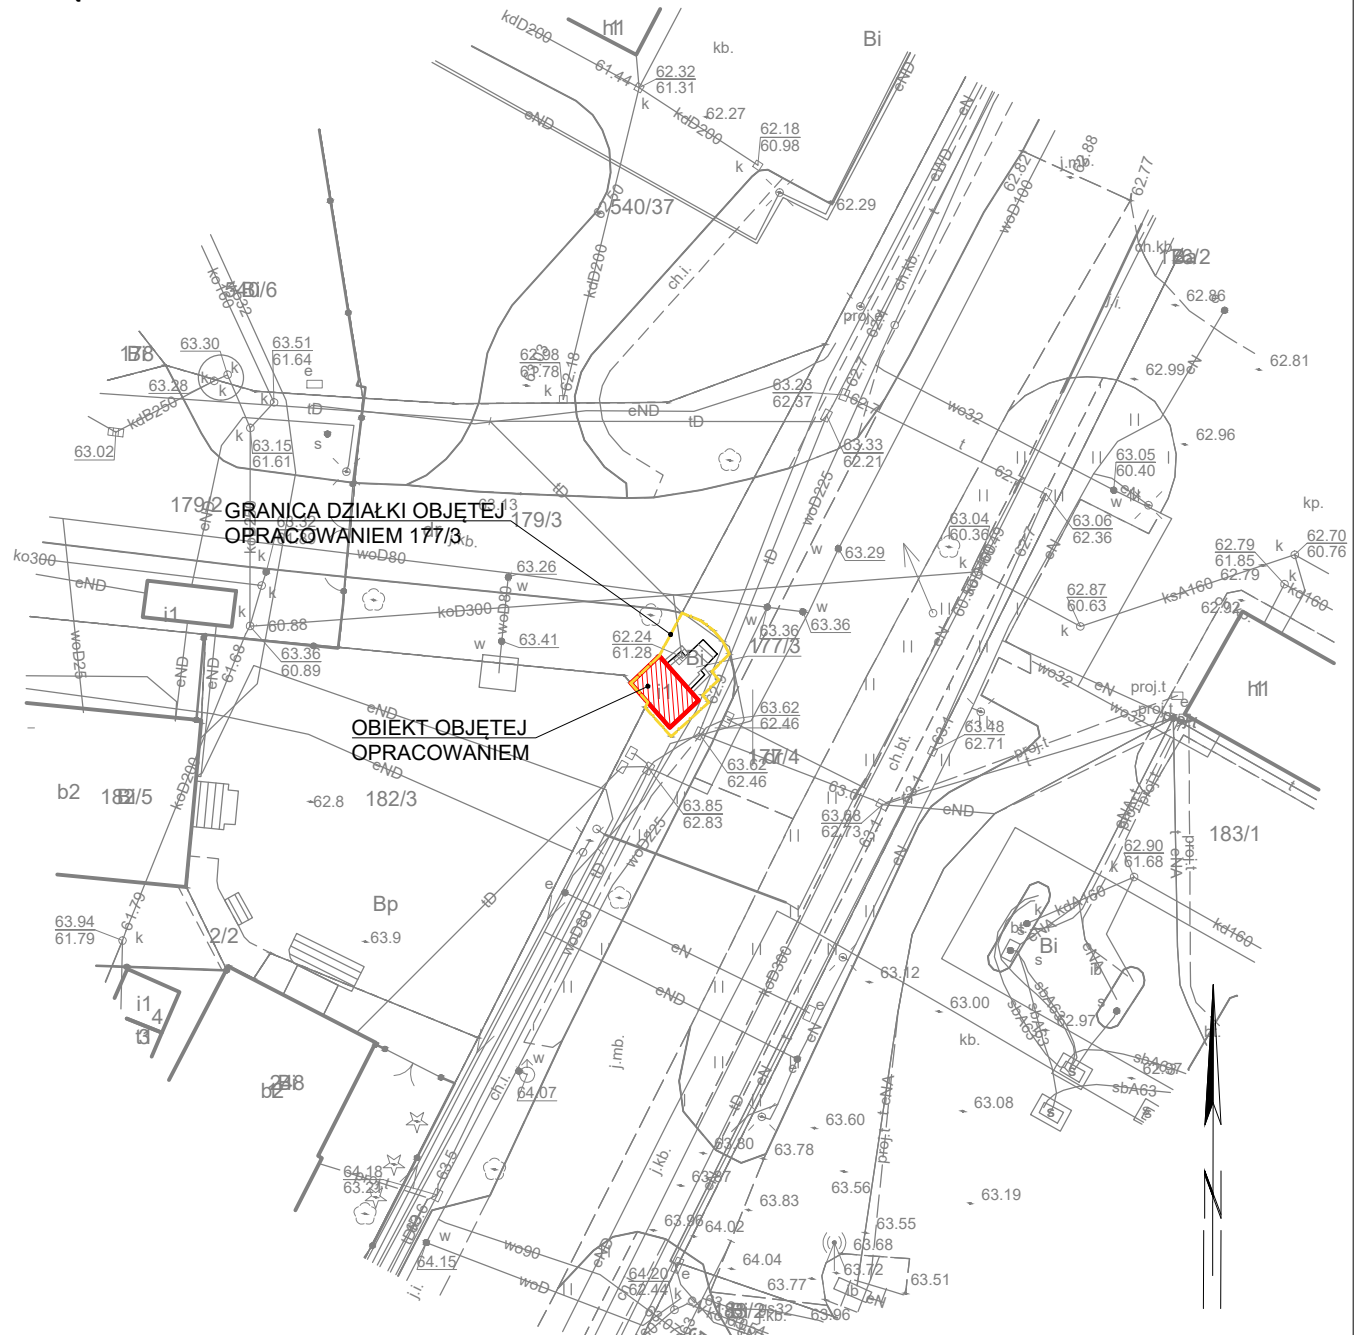

TEMA: 64.23 PROJEKT ARCHITEKTONICZNO - BUDOWLANY REMONTU KAPLICZKI JEROZOLIMSKIEJ W MYŚLIBORZU		NR RYS: 1
ADRES : ul. Józefa Piłsudskiego, 74-300 Myślibórz, dz. nr 177/3; obręb Myślibórz 3 gm. Myślibórz, powiat myśliborski, woj. zachodniopomorskie		SKALA : 1:500
INWESTOR : GMINA MYŚLIBÓRZ ul. Rynek im. Jana Pawła II 1 74-300 Myślibórz		MIEJSCE I DATA: Szczecin 17 czerwca 2024r.
RYSUNEK : PLAN SYTUACYJNO-WYSOKOŚCIOWY		STADIUM: PROJEKT ARCHITEKTONICZNO -BUDOWLANY
BRANŻA : ARCHITEKTURA		
PROJEKTOWAŁ : dr inż. arch. MARIUSZ TUSZYŃSKI nr upr. 19/97		PODPIS:
SPRAWDZIŁ : mgr inż. arch. RYSZARD DŁUGOPOLSKI nr upr. 9/ZPOiA/2002		
OPRACOWAŁ : mgr inż. arch. WIOLETA NISZCZAK		