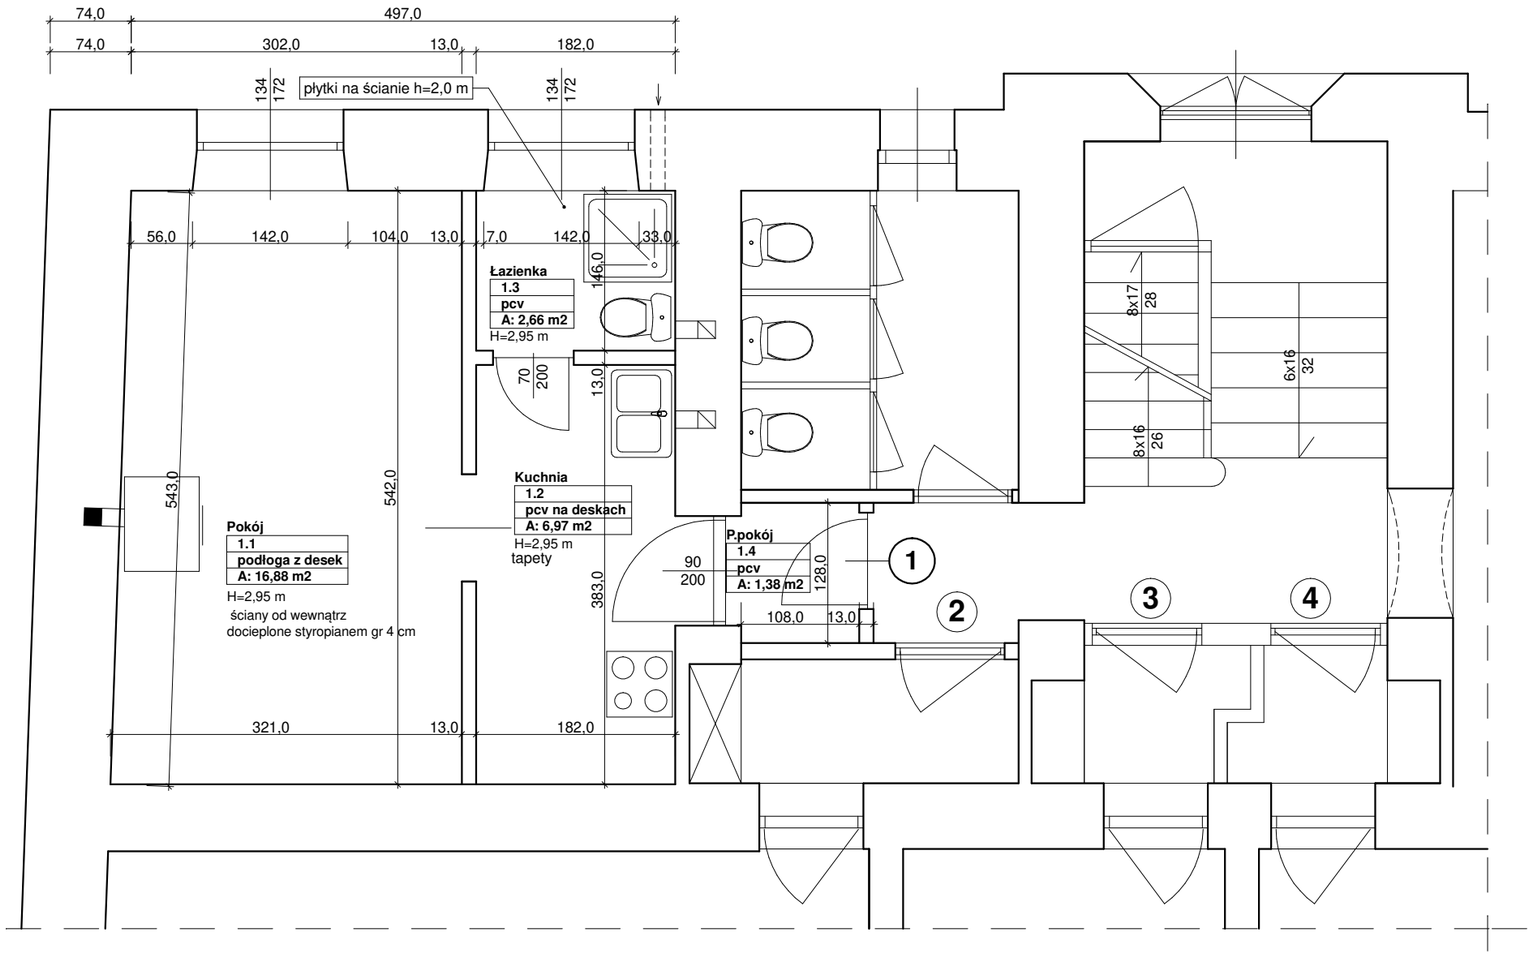

:Zestawienie powierzchni lokal mieszkalny nr 1

Pokój	16,88 m2 1.1
Kuchnia	6,97 m2 1.2
Łazienka	2,66 m2 1.3
Przedpokój	1,38 m2 1.4
RAZEM:	27,89 m2

:Projektant **mgr inż. Kazimierz Polowczyk** upr. nr GP IV 7342 (105) 94	:Zleceniodawca .Towarzystwo Budownictwa Społecznego spółka z o.o Piotrków Tryb. Al. 3-go Maja 31 :Obiekt Projekt budowlany remontu lokalu mieszkalnego nr 1 Piotrków Tryb. ul. Sulejowska 29 97-300
Data opracowania **.listopad 2021 r**	:Tytuł rysunku **Rzut parteru (fragment) - inwentaryzacja**
Skala: 1:50	:.Nr rys **2**